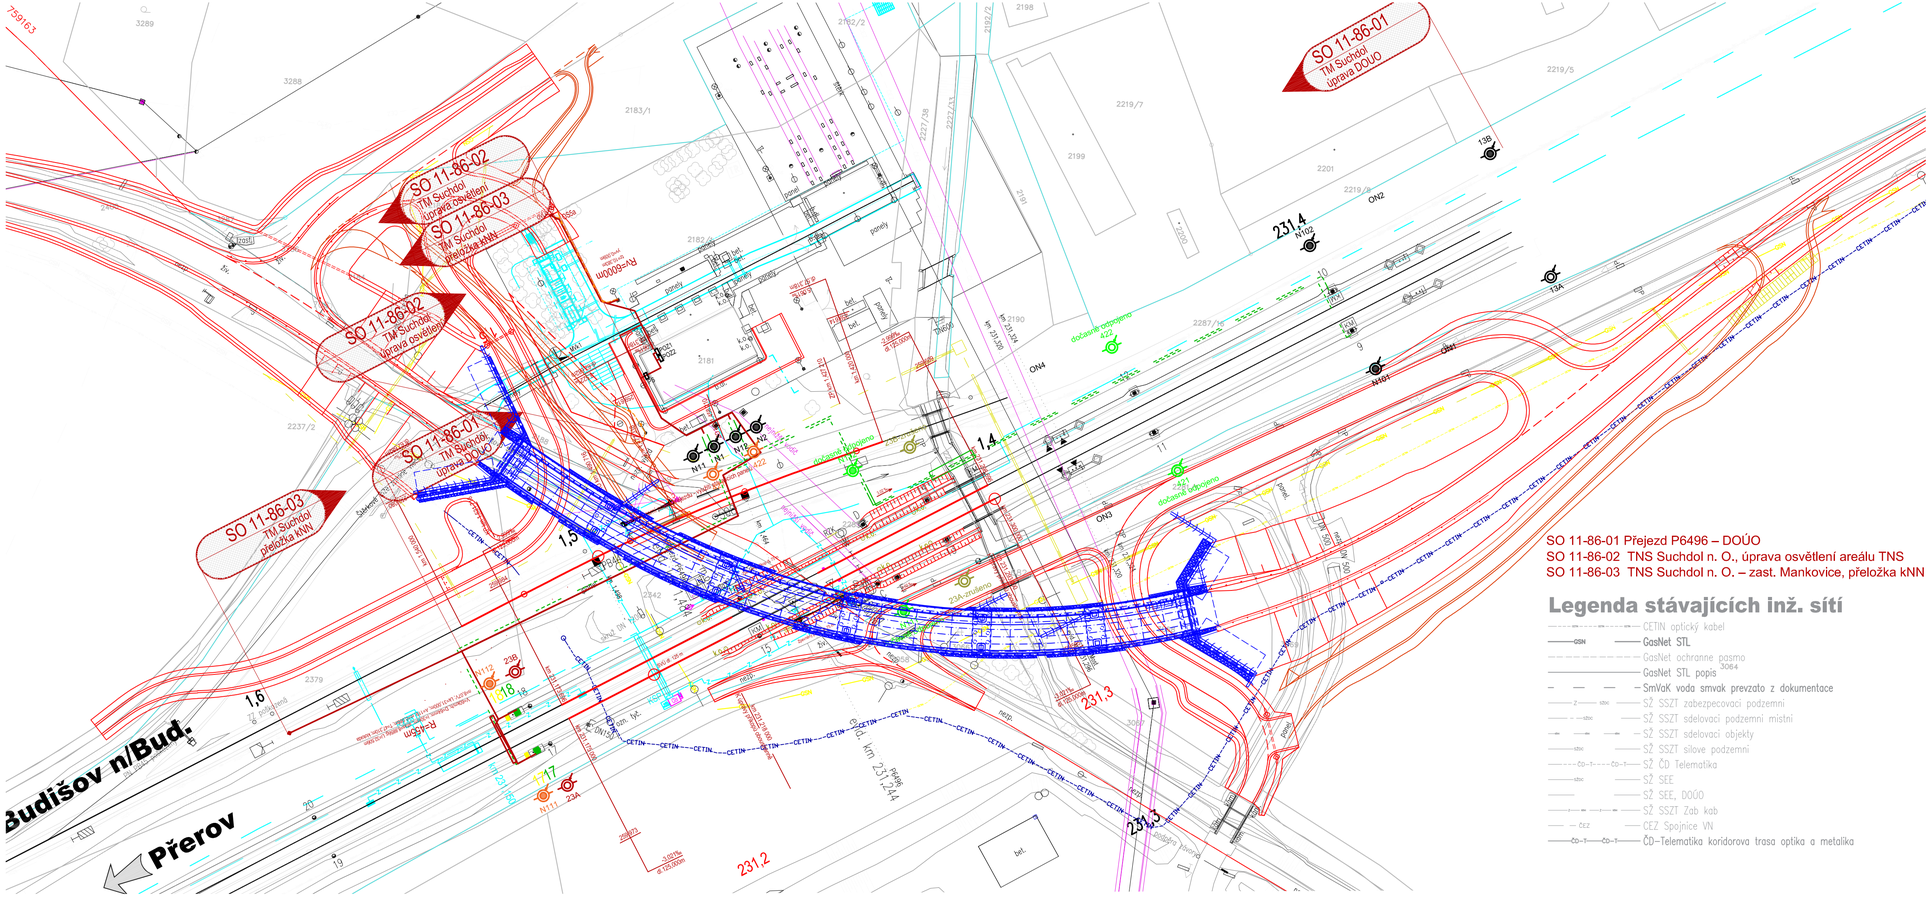
SO 11-86-01
TM Suchdol
úprava DOUO
SO 11-86-02
TM Suchdol
úprava osvětlení
SO 11-86-03
TM Suchdol
přeložka kNN
Budišov n/Bud.
Přerov
759163
3289
3288
2183/1
2219/5
2219/7
2199
2201
2219/6
2198
2192/2
2192/1
2227/38
2227/43/1
2182
2181
2237/2
2379
2342
2287/14
2190
