


◁ Teplice n. M.

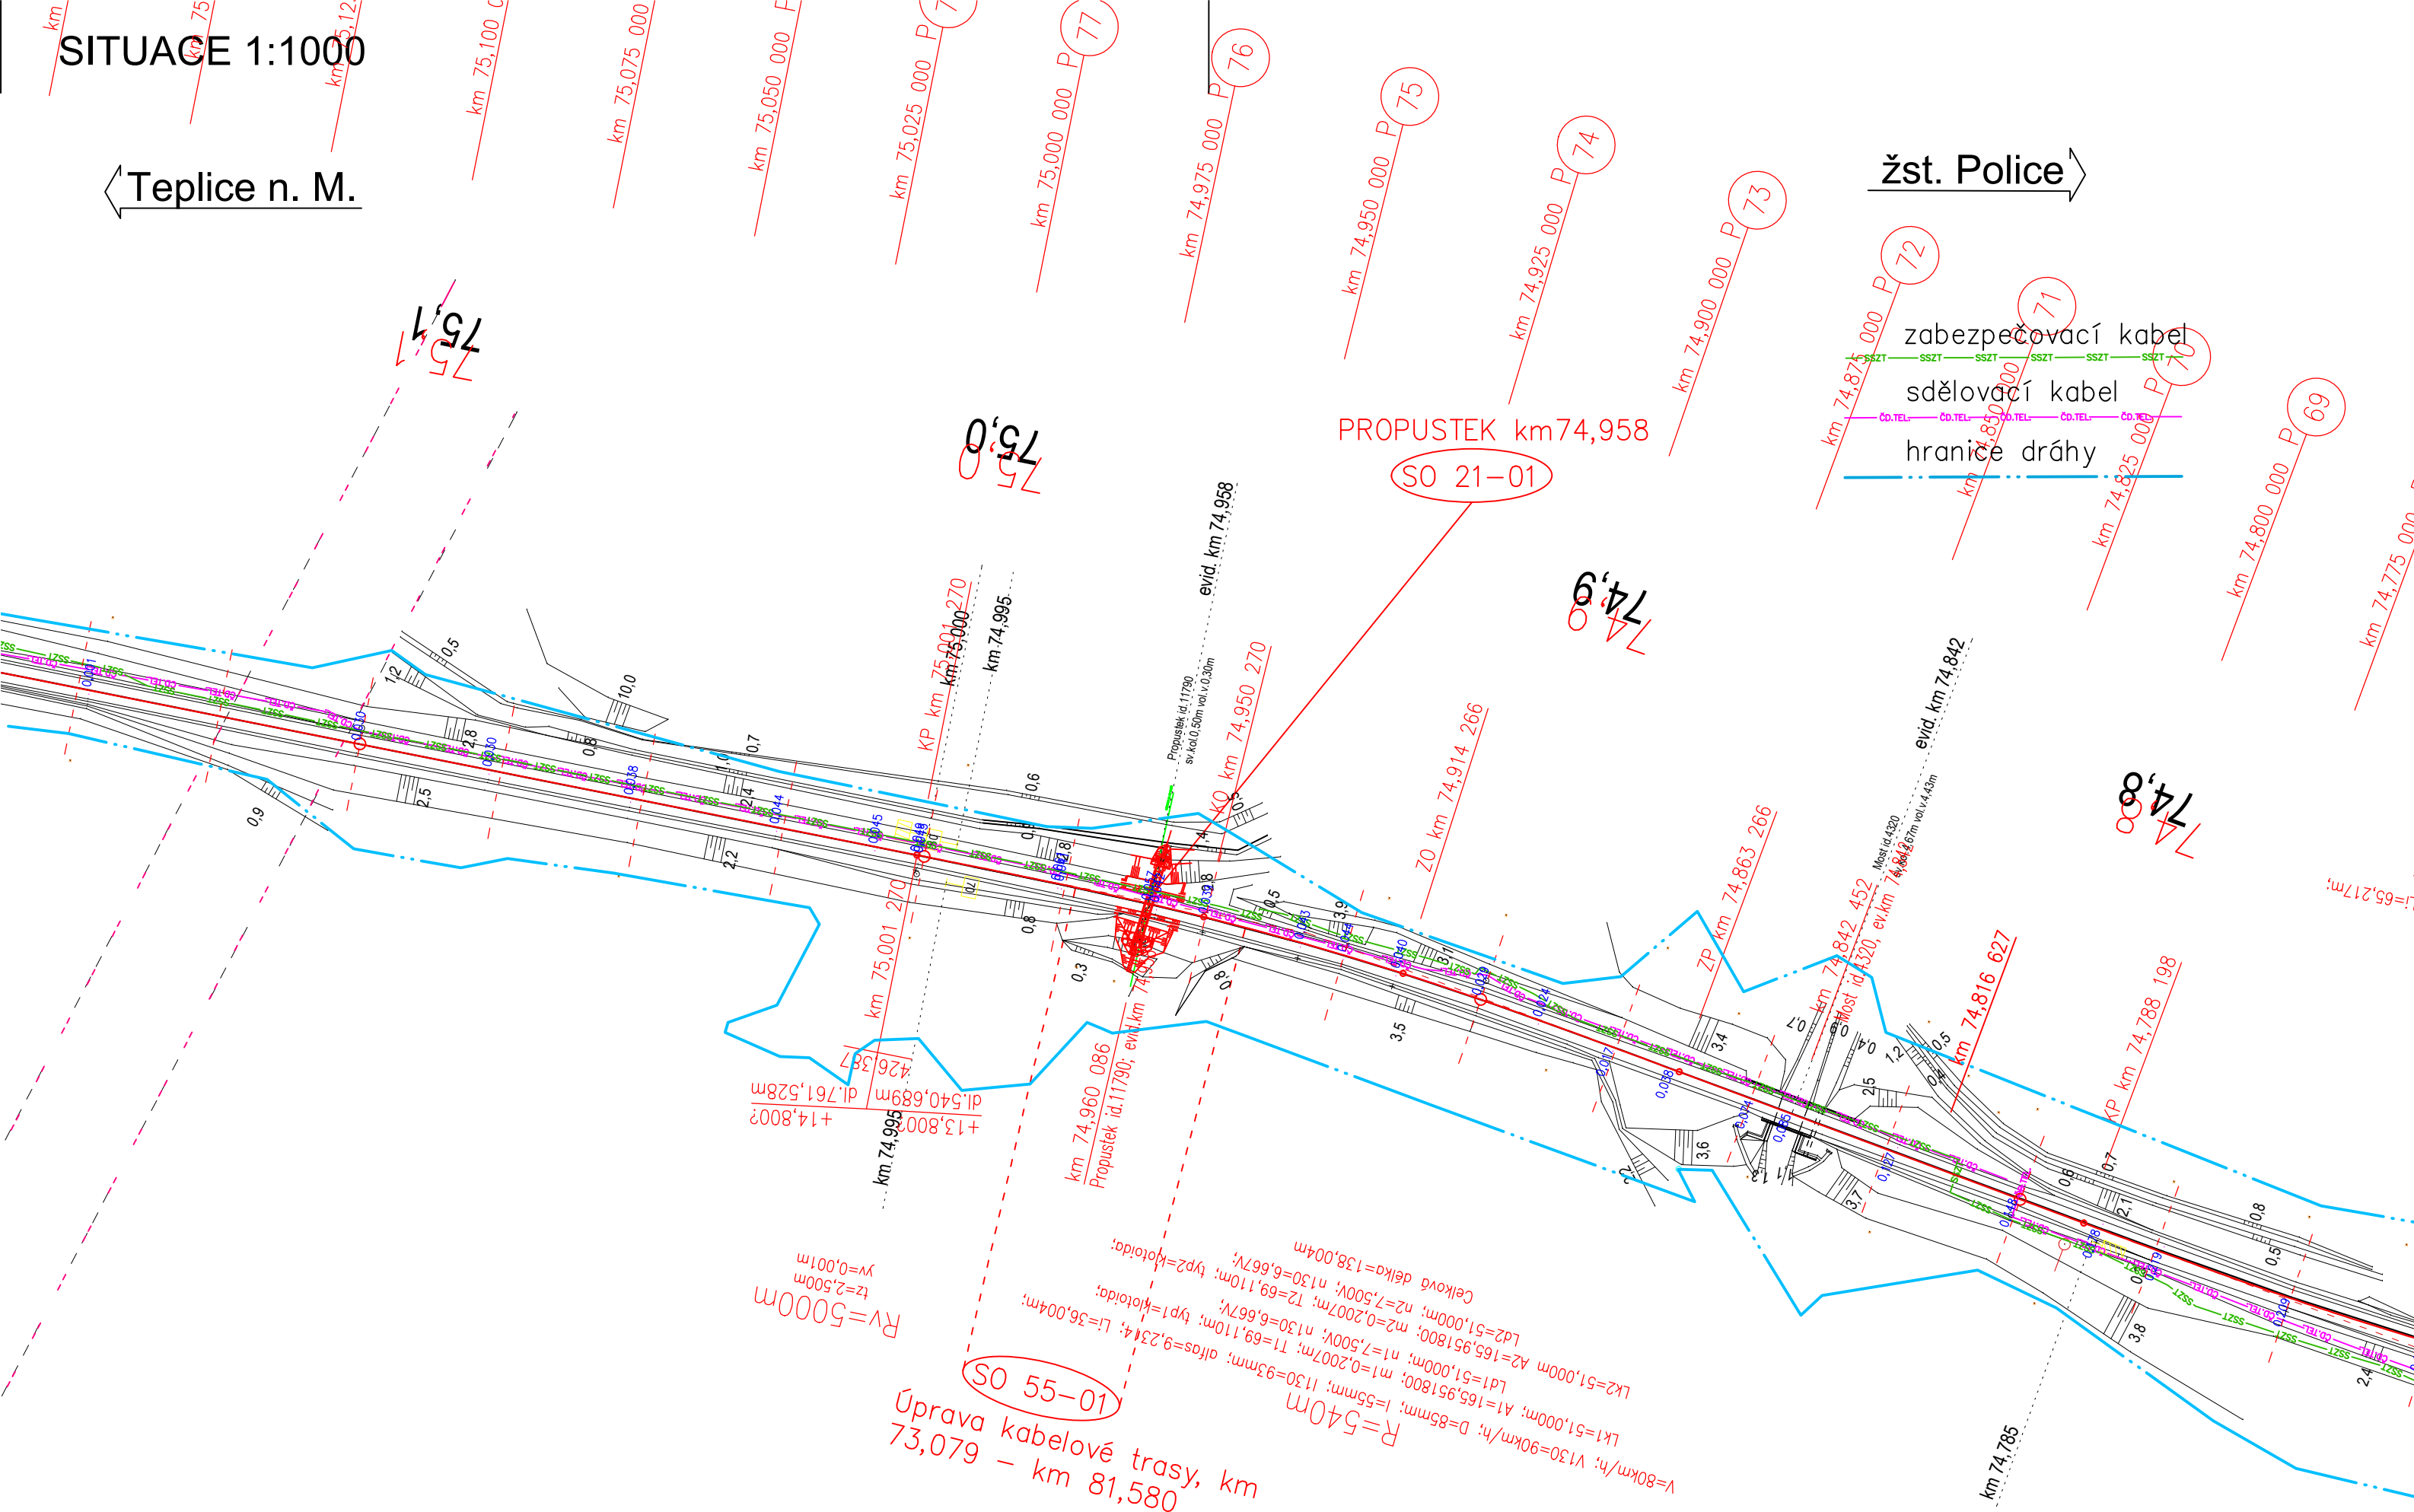

Revize:	Datum:	Popis:	Kontroloval:
AKTUALIZACE	12/2024	Aktualizace dokumentace NŘ+DSP+PDPS "Oprava trati v úseku Police nad M. - Teplice nad M."	Martin Lipenský, DIS.

TÚ 1561; DÚ 18,J1,20 Police n. Metují – Česká Metuje – Teplice n. Metují

Generální projektant:



PRODIN A.S.  
K VÁPENČE 2745 DIČ: CZ25292161  
530 02 PARDUBICE IČO: 25292161


**MORAVIA CONSULT Olomouc a.s.**  
LEGIONÁŘSKÁ 1085/8, 779 00 Olomouc  
tel.: +420 585 570 444  
e-mail: moravia@moravia.cz  
http://www.moravia.cz



Zpracovatel dílčí části dokumentace:

4. Souřadnicový systém JTSK, Výškový systém Bpv

Vypracoval: <i>Lucie Petenová</i> Ing. Lucie Petenová Mafejčíná		Zodp. projektant: <i>Jiří Malina</i> Ing. Jiří Malina		Kontroloval: <i>Jiří Malina</i> Ing. Jiří Malina	
Kraj: Královéhradecký			Traťový úsek/Obec: Police n. Metují – Teplice n. Metují		
Investor Správa železnic, státní organizace; Dílážděná 1003/7; 110 Praha 1					
Akce: <div style="text-align: center; font-size: 24px; font-weight: bold; padding: 20px;">           PROSTÁ REKONSTRUKCE TRATI V ÚSEKU            POLICE NAD M. – TEPLICE NAD M.              SO 21-01 – Propustek v ev. km 74,958         </div>					
Obsah přílohy: <div style="display: flex; justify-content: space-between; font-size: 24px; font-weight: bold; padding: 10px;"> <span>Situace</span> </div>					



**MORAVIA CONSULT Olomouc a.s.**  
LEGIONÁRSKÁ 1085/8, 779 00 Olomouc

tel.: +420 585 570 444  
 e-mail: moravia@moravia.cz  
 http://www.moravia.cz

Formát	3xA4
Datum	12/2024
Účel	DSP+PDPS
Č. zakázky	31/24/1028.208
Změna	Č. kopie
Měřítko	1:1000
Část dokumentace	Č. přílohy
D.2.1.4.1	2.1