
 


Koordinační situace stavby
km 70,800 - 72,400
M 1:1000

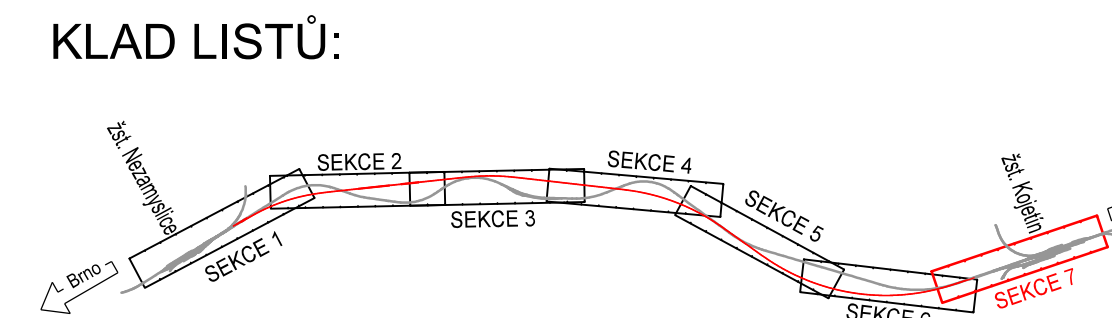

Poznámka:
SOUBRADNICOVÝ SYSTÉM: S-JTSK
VÝŠKOVÝ SYSTÉM: Bpv
VŠECHNY KILOMETRICKÉ POPISY BEZ UVEDENÍ
ČÍSLA KOLEJE JSOU VZTAŽENY KE KOLEJI č.1.

[illegible]