


SITUACE VZOROVÝCH PŘECHODŮ KM 68,950 - 70,200 1:1000

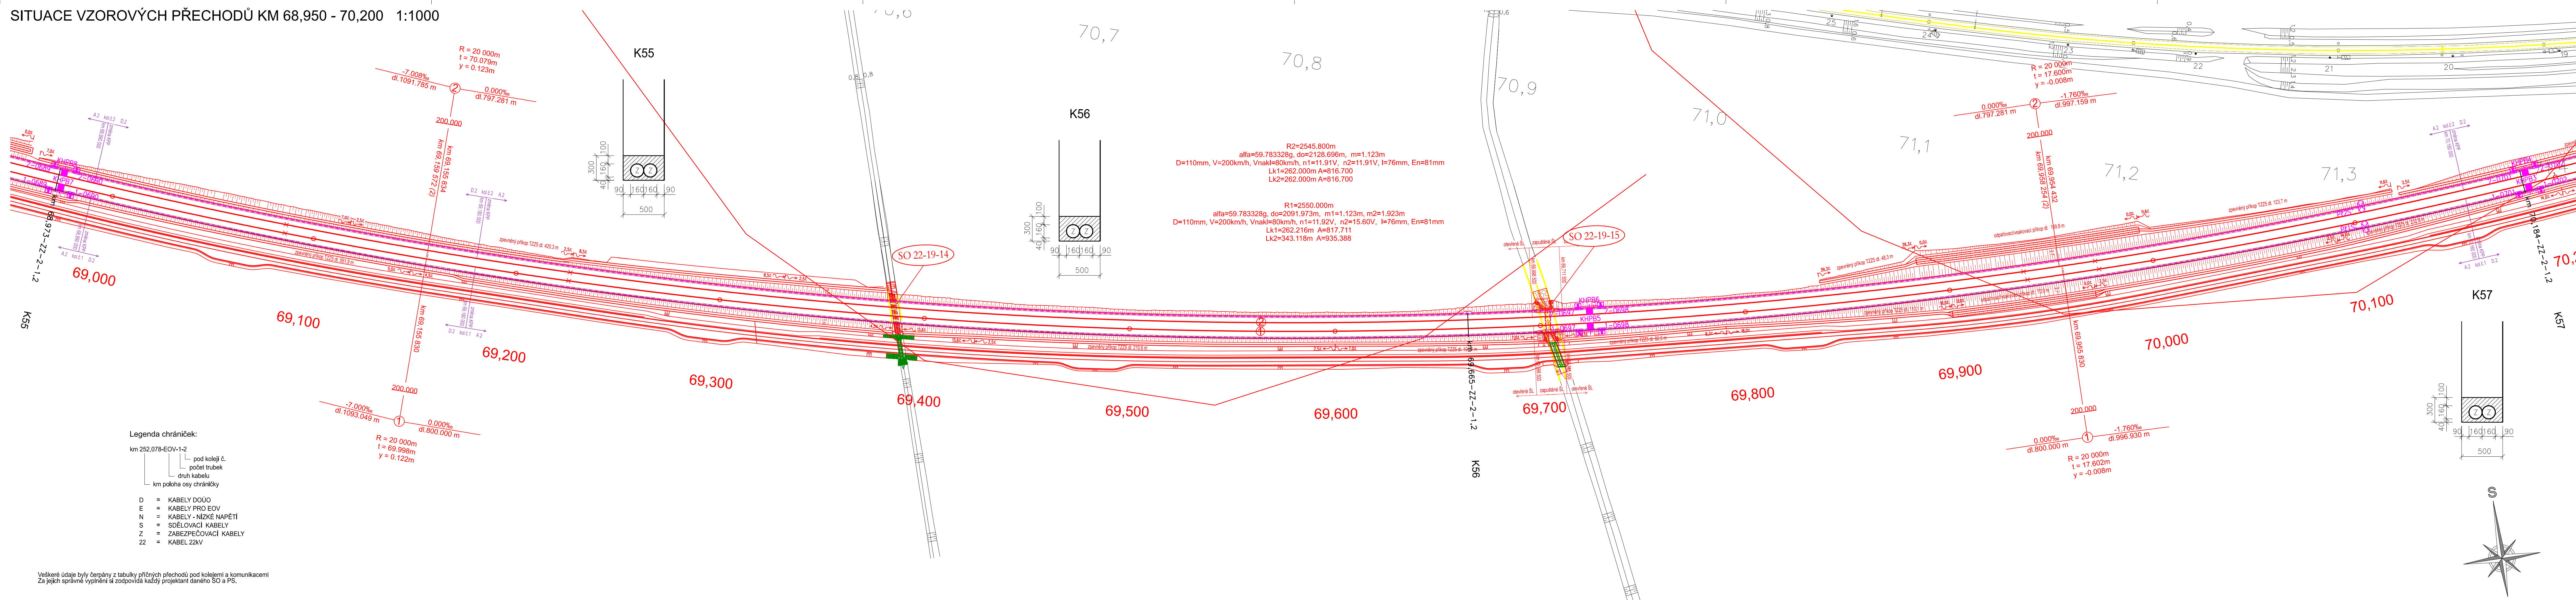

Ministerstvo dopravy
Státní fond dopravní infrastruktury

Jiná ověření:

Paré:

Orientační schéma:

Razítko oprávněné osoby:

Revize:

Datum:

Popis:

Kontroloval:

Stavebník/Investor:

Adresa:

Zástupce investora:

Adresa:

Zhotovitel díla:

Adresa:

Kontakt:

Zhotovitel části/objektu:

Adresa:

Kontakt:

Hlavní projektant (HIP):

Specialista:

Název stavby/akce:

Název části:

Název objektu/díli části:

Název přílohy:

Název dílčí části přílohy:

Odpovědný projektant:

Kraj:

Číslo přílohy (typ/pořadí):

Stupeň dokumentace:

Smluvní datum zpracování:

Podpis:

Revize:

Veškeré údaje byly čerpány z tabulek příčných přechodů pod koleje a komunikací
Za jejich správné vyplnění si zodpovídá každý projektant daného SO a PS.