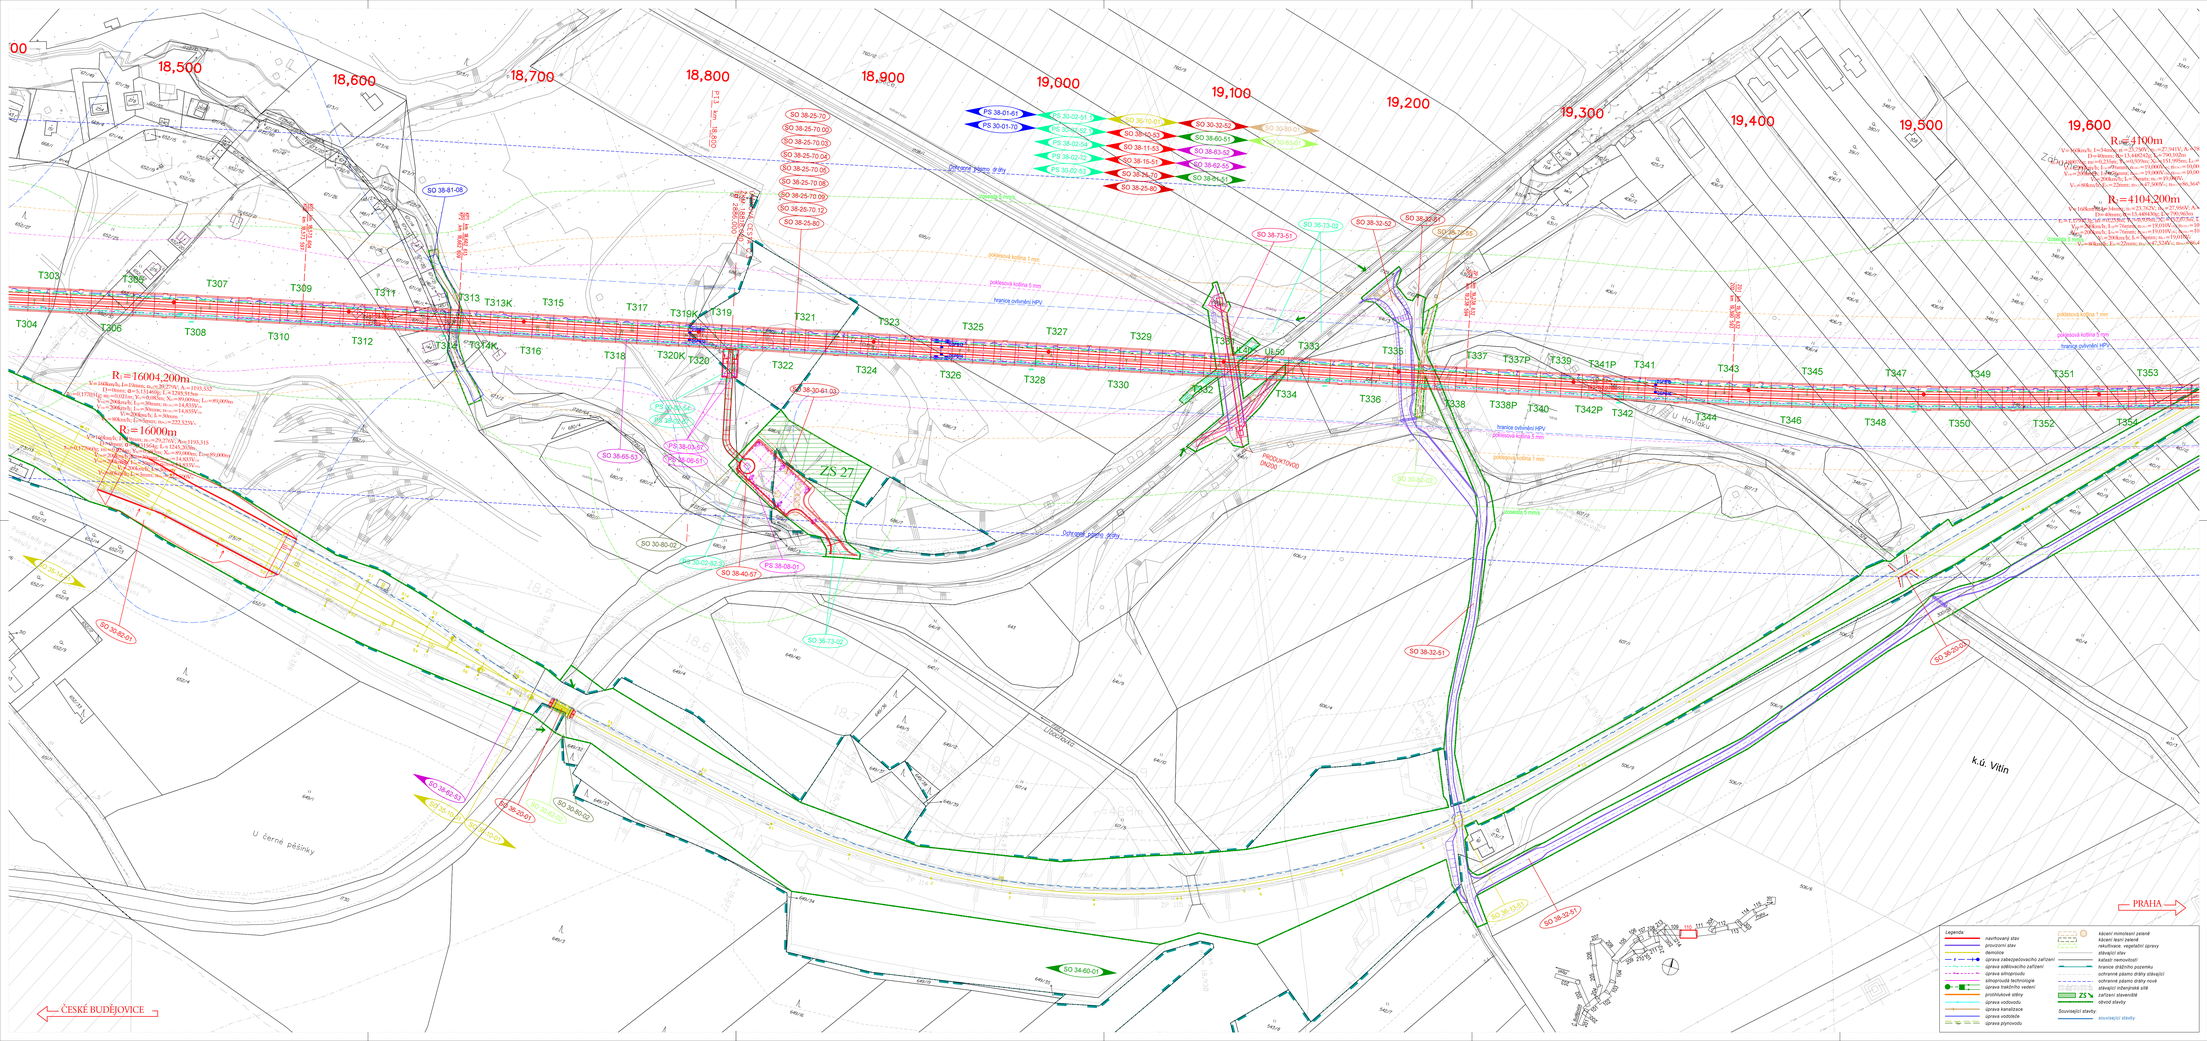
18,500
18,600
18,700
18,800
18,900
19,000
19,100
19,200
19,300
19,400
19,500
19,600
R=4100m
R=4104,200m
R=16004,200m
R=16000m
ZS 27
PRAHA
ČESKÉ BUDĚJOVICE
k.ú. Vitín
U černé pěšiny
PS 38-01-61
PS 30-01-70
PS 30-02-51
PS 30-02-52
PS 38-02-54
PS 38-11-53
PS 38-02-72
PS 30-02-63
PS 38-25-80
SO 30-32-52
SO 38-60-51
SO 38-63-52
SO 38-62-52
SO 38-61-53
SO 38-25-70
SO 38-25-70.00
SO 38-25-70.03
SO 38-25-70.04
SO 38-25-70.05
SO 38-25-70.06
SO 38-25-70.07
SO 38-25-70.08
SO 38-25-70.09
SO 38-25-70.12
SO 38-25-80
SO 38-81-05
SO 38-73-51
SO 38-73-52
SO 38-32-52
SO 38-30-61.03
SO 38-65-53
SO 30-80-02
SO 38-40-67
SO 38-08-01
SO 36-73-02
SO 30-65-02
SO 38-32-51
SO 38-25-20
SO 38-25-21
SO 38-13-51
SO 38-25-51
SO 34-60-01
SO 38-32-53
SO 38-40-61
SO 38-60-52
SO 38-60-53
SO