

Paré:


Orientační schéma:





Razítko oprávněné osoby:

Podpis:

Datum:


|         |            |                                 |                   |
|---------|------------|---------------------------------|-------------------|
| Revize: | Datum:     | Popis:                          | Kontroloval:      |
| 001     | 29.11.2021 | Dokumentace DSP po připomínkách | Ing. Miloš Krameš |
|         |            |                                 |                   |
|         |            |                                 |                   |
|         |            |                                 |                   |

|                              |   |   |                            |
|------------------------------|---|---|----------------------------|
| <b>Stavebník / investor:</b> | <b>Správa železnic, státní organizace</b> |  | <b>SPRÁVA<br/>ŽELEZNIC</b> |
| Adresa:                      | Dlážděná 1003/7, 110 00 Praha 1           |   |                            |
| Zástupce investora:          | Stavební správa západ                     |   |                            |
| Adresa:                      | Sokolovská 278/1955, 190 00 Praha 9       |   |                            |

|                                    |   |   |   |   |
|------------------------------------|---|---|---|---|
| <b>Zhotovitel díla:</b>            | <b>Společnost „SP + SEU + Mott Nemaše_DÚR, DSP“, správce SUDOP PRAHA a.s.</b> |   |  |  |
| Adresa:                            | Olšanská 1a, 130 00 Praha 3   |   |   |   |
| Kontakt:                           | T: +420 267 094 111<br>E: praha@sudop.cz                                      |   |   |   |
| <b>Zhotovitel částí / objektu:</b> | <b>SUDOP PRAHA a.s.</b>   |  |   |   |
| Adresa:                            | Olšanská 1a, 130 00 Praha 3   |   |   |   |
| Kontakt:                           | T: +420 267 094 111<br>E: praha@sudop.cz                                      |   |   |   |
| <b>Hlavní projektant (HIP):</b>    | Ing. Miloš Krameš   | <b>Specialista:</b>   | Ing. Lukáš Pohořelý   |   |

|                                   |   |                  |                                  |                                  |                   |
|-----------------------------------|---|------------------|----------------------------------|----------------------------------|-------------------|
| <b>Název stavby / akce:</b>       | <b>MODERNIZACE TRATI NEMANICE I - ŠEVĚTÍN,<br/>ČÁST B</b> |                  |                                  | <b>Označení (S-kód):</b>         | <b>S631500294</b> |
|                                   |   |                  |                                  | <b>Zakázka:</b>                  | <b>20-185.201</b> |
| <b>Název části:</b>               | ZÁSADY ORGANIZACE VÝSTAVBY                                |                  |                                  | <b>Označení části:</b>           | <b>B</b>          |
| <b>Název objektu:</b>             |   |                  |                                  | <b>Číslo objektu / komplexu:</b> | <b>B.8</b>        |
| <b>Název přílohy:</b>             | Dopad současné výstavby A+B                               |                  |                                  | <b>Číslo přílohy:</b>            | <b>6 . 002</b>    |
| <b>Název dílčí části přílohy:</b> | Schémata stavebních postupů                               |                  |                                  | <b>Stupeň dokumentace:</b>       | <b>DSP</b>        |
| <b>Odpovědný projektant:</b>      | <b>Zpracovatel přílohy:</b>                               | <b>Měřítko:</b>  | <b>Stupeň dokumentace:</b>       |                                  |                   |
| Ing. Lukáš Pohořelý               | Ing. Lukáš Pohořelý                                       | Formáty:         | DSP                              |                                  |                   |
| <b>Kraj:</b>                      | <b>Katastrální území:</b>                                 | <b>TUDU:</b>     | <b>Smluvní datum zpracování:</b> |                                  |                   |
| Jihočeský                         | viz textová část  | viz textová část | 09/2021                          |                                  |                   |
| <b>S-kód:</b>                     | <b>Stupeň dokumentace:</b>                                | <b>Část:</b>     | <b>Objekt:</b>                   | <b>Podobjekt:</b>                | <b>Příloha:</b>   |
| S 6 3 1 5 0 0 2 9 4               | D S P X   | B 8 X X X        | X X X X X X X X X                | X X                              | 6 0 0 2           |
|                                   |   |                  |                                  |                                  |                   |





 



***02/2029 - 12/2030***  
*(lokalita Ševětína 06/2030 - 11/2030)*


SP č.2B

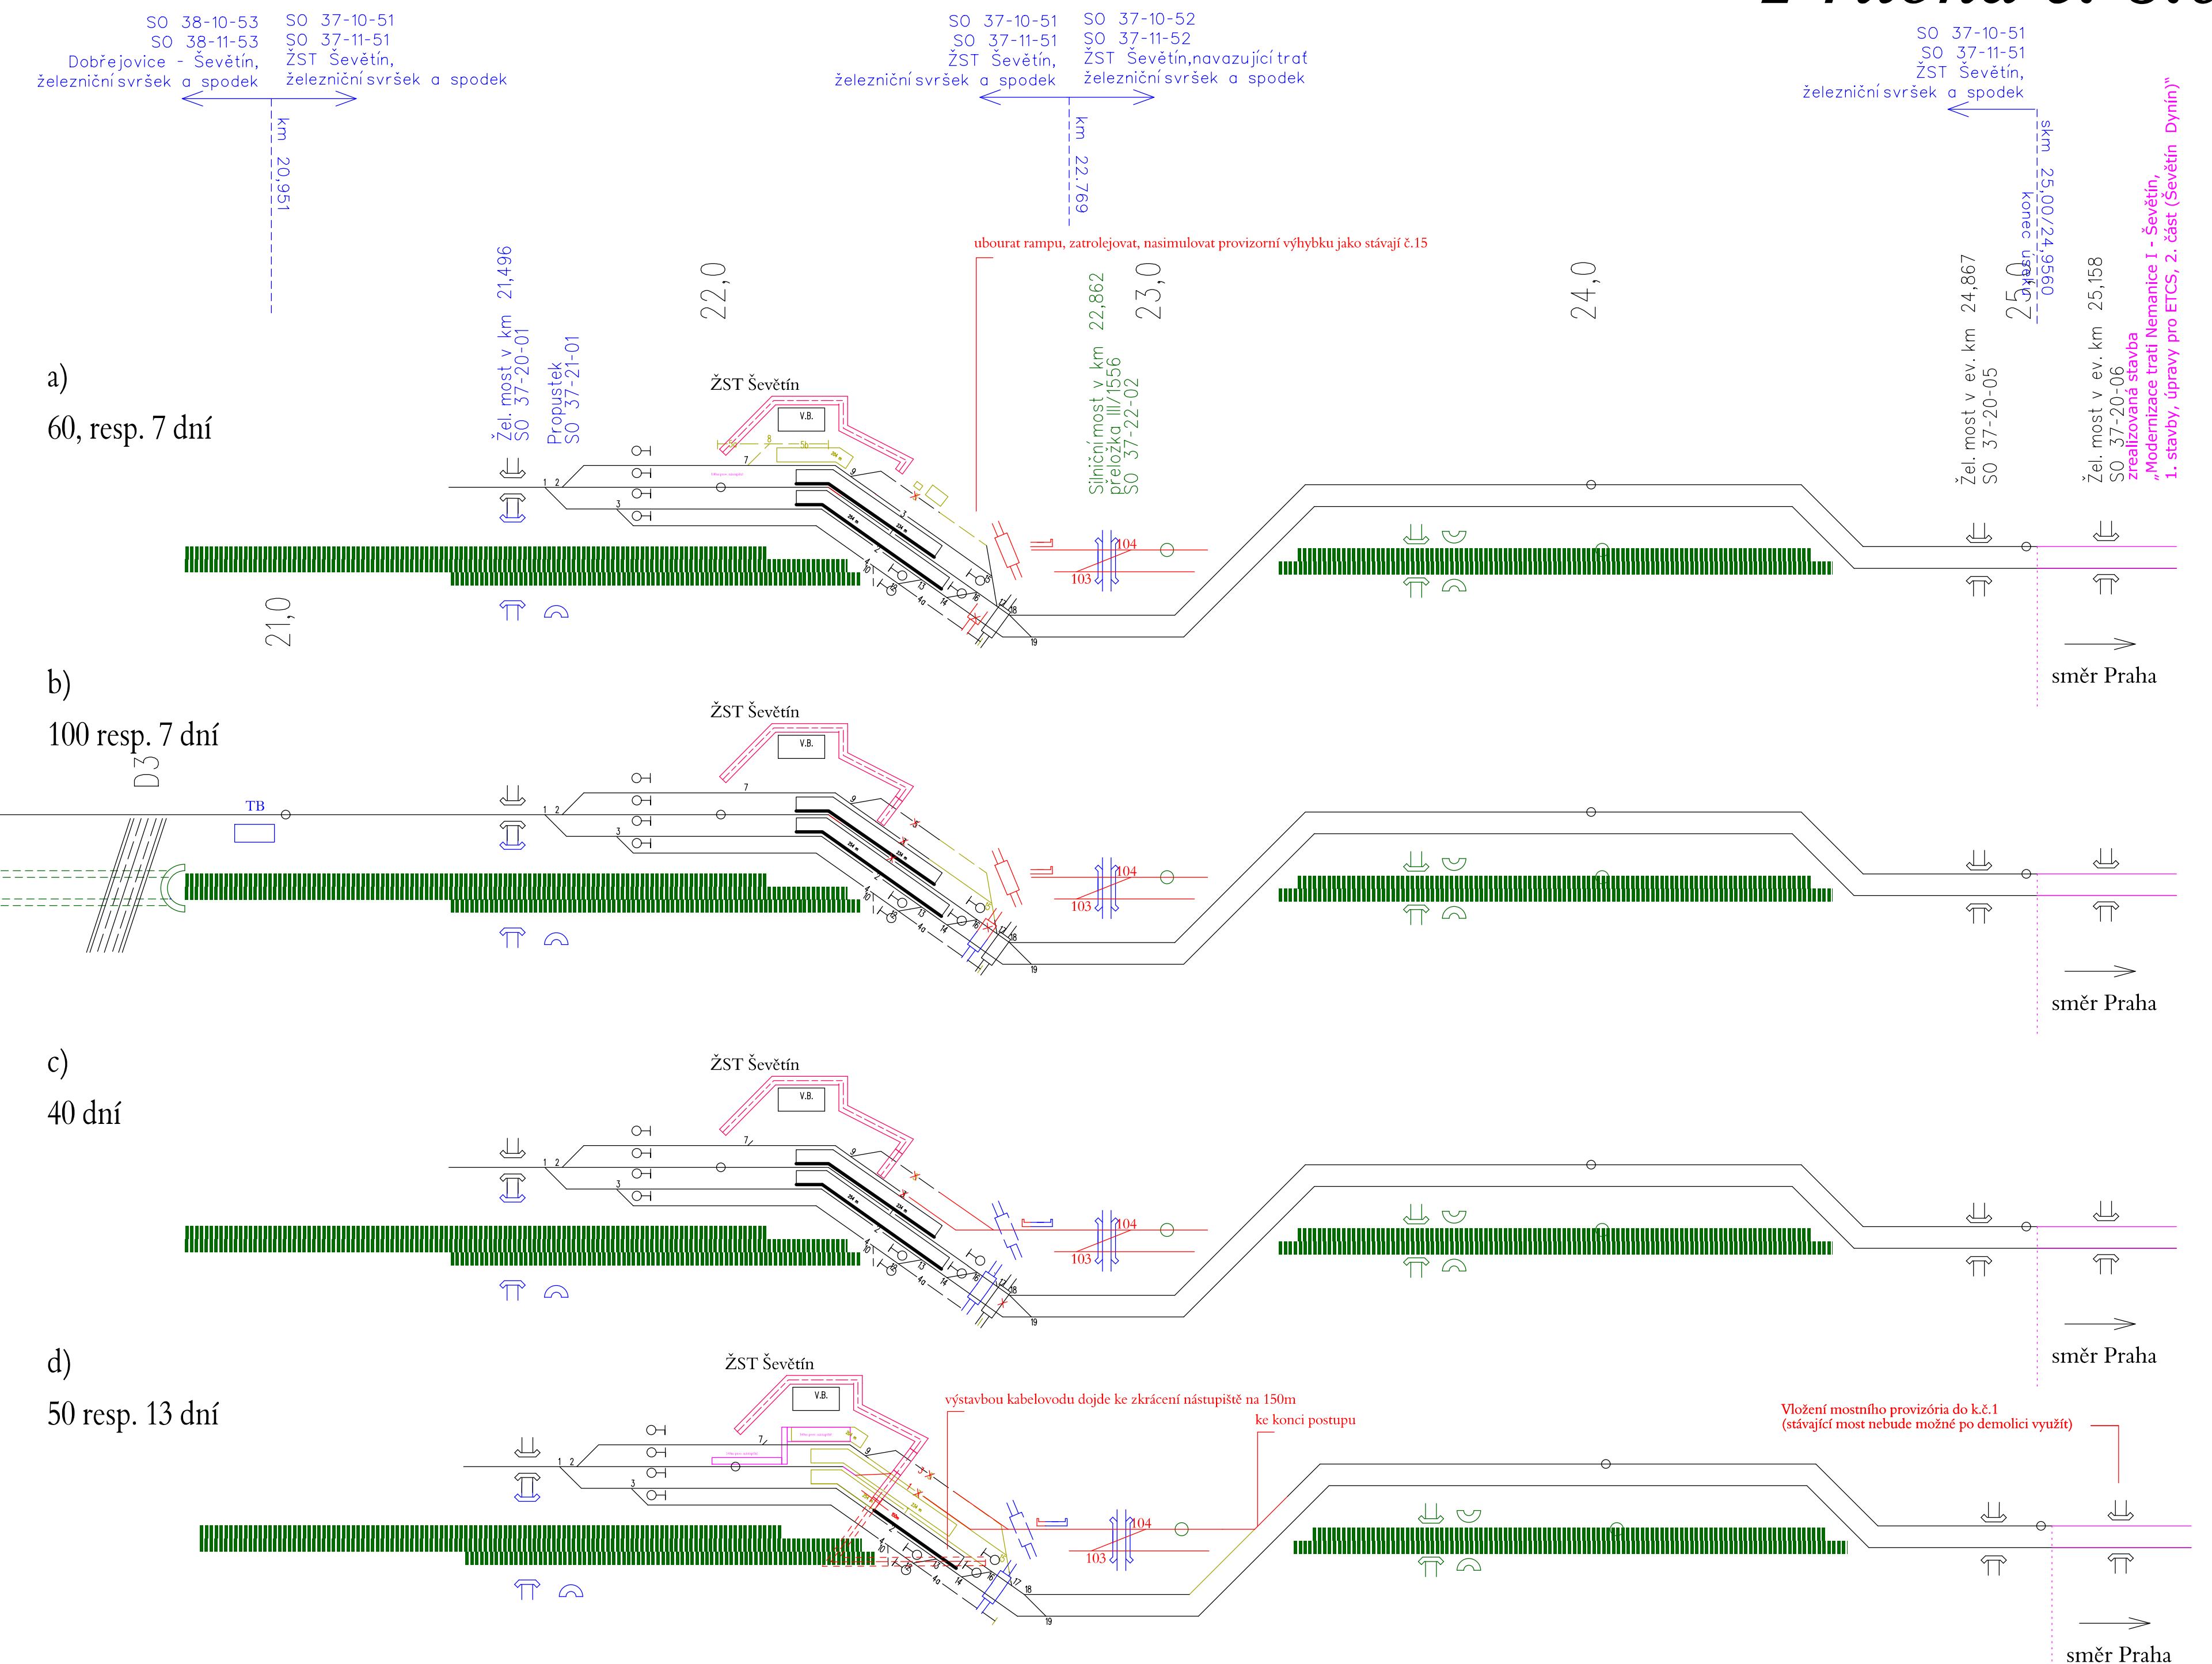 

*Příloha č. 6.003*

*TP 2030/2031*

*Příloha č. 6.004*

 




02/2031 - 8/2031

SP č.3B (2A 90 dní)

Příloha č. 6.005

 


*08/2031 - 12/2031*

*(lokalita Ševětína 08/2031 - 10/2031)*

(obvod Nemanice I 08/2031 - 9/2031)

SP č.4B a 5B

 




# SP č.4B (3A)

08/2031 - 12/2031

(lokalita Ševětína 08/2031 - 10/2031)

(obvod Nemanice I 08/2031 - 9/2031)

SP č. 3 stavby "A" 9 dní

 






# 08/2031 - 12/2031

(lokalita Ševětína 08/2031 - 10/2031)  
(obvod Nemanice I 08/2031 - 9/2031)


# SP č.4b (5A)

# Príloha č. 6.009

SP č. 5 stavby "B" 28 dní

 




 

03/2032 - 06/2032

SP č.6A

SP č. 6 stavby “B” 90 dní

 



*Příloha č. 6.012*

*07/2032 - 09/2032*

SP č. 7A

SP č. 7 stavby “B” 21 dní  
vlečka Budvar 7 dní

# 2032 - 2035, rekultivace ploch

