




SITUACE STAVEBNÍCH OBJEKTŮ  
KANALIZACÍ, VODOVODŮ A VODOTEČÍ Č.4

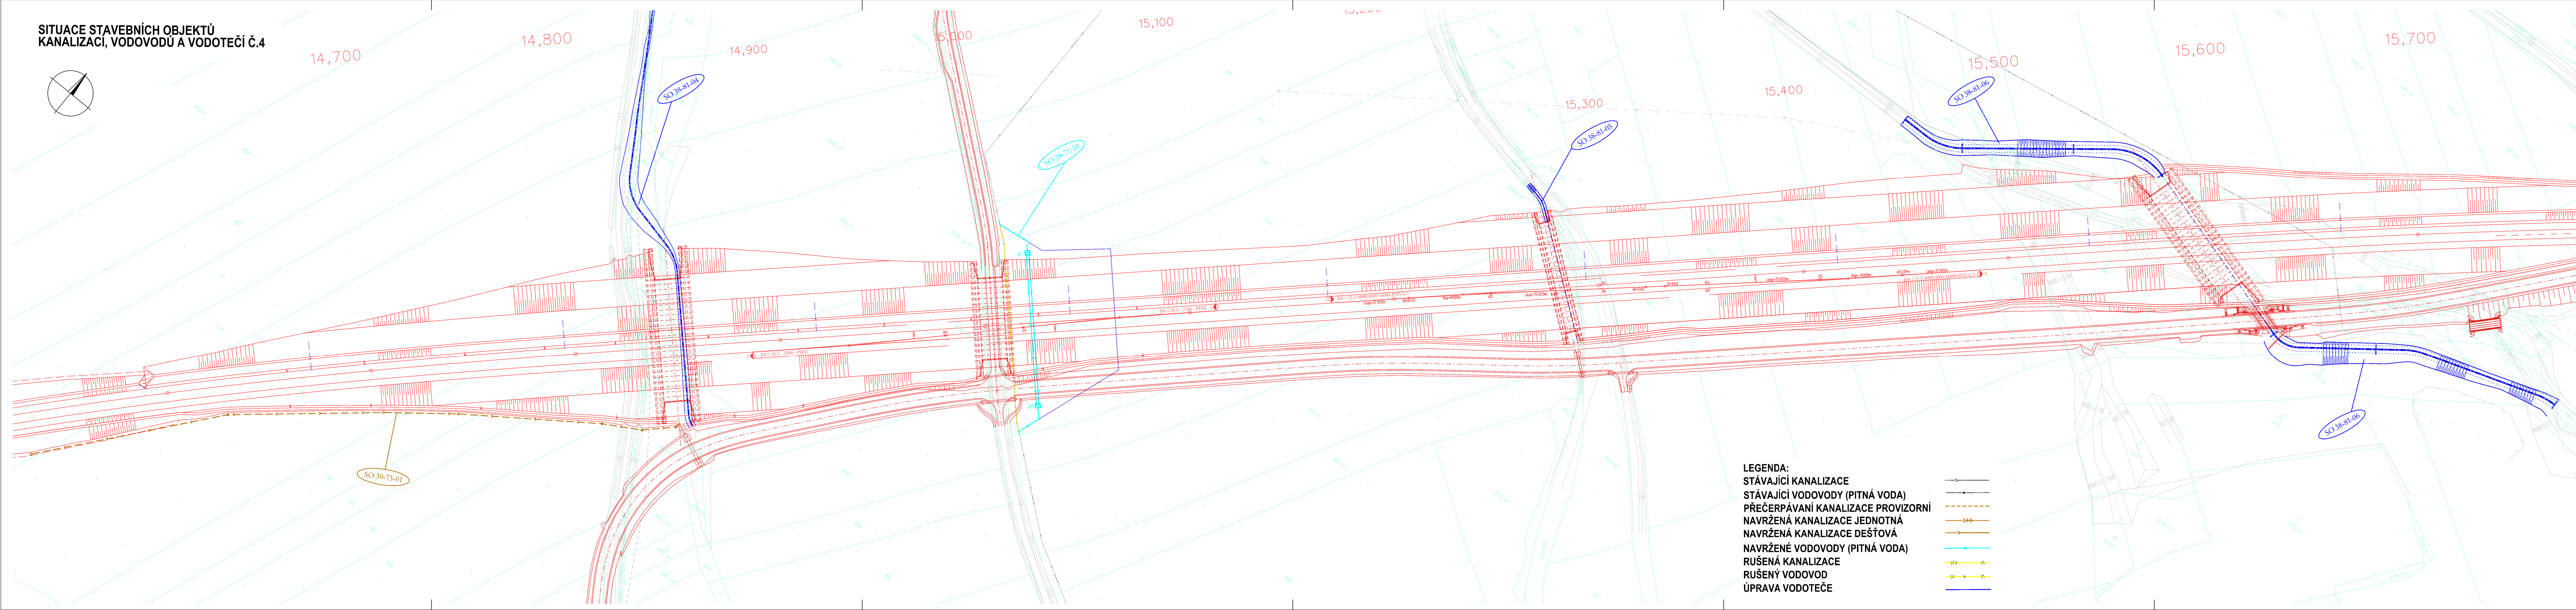

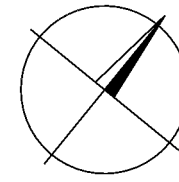

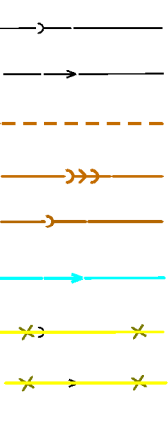

LEGENDA:  
STÁVAJÍCÍ KANALIZACE  
STÁVAJÍCÍ VODOVODY (PITNÁ VODA)  
PŘEČERPÁVÁNÍ KANALIZACE PROVIZORNÍ  
NAVRŽENÁ KANALIZACE JEDNOTNÁ  
NAVRŽENÁ KANALIZACE DEŠŤOVÁ  
NAVRŽENÉ VODOVODY (PITNÁ VODA)  
RUŠENÁ KANALIZACE  
RUŠENÝ VODOVOD  
ÚPRAVA VODOTEČE



Paré:  
  
Orientační schéma:  
  
Razítko oprávněné osoby:

Revize:	Datum:	Popis:	Podpis:	Datum:
001	29.11.2021	Dokumentace DSP po připomínkách		

<b>Stavebník / investor:</b>	<b>Správa železnic, státní organizace</b>	
Adresa:	Olšanská 1a, 130 00 Praha 1	
Zastupce investora:	Stavební správa západ	
Adresa:	Sokolovská 278/1955, 190 00 Praha 9	

<b>Zhotovitel díla:</b>	<b>Společnost SP + SEU + Mott Nemaše DÚR, DSP", správce SUDOP PRAHA a.s.</b>	  
Adresa:	Olšanská 1a, 130 00 Praha 3	
Kontakt:	T: +420 267 094 111 E: praha@sudop.cz	
<b>Zhotovitel části / objektu:</b>	<b>SUDOP PRAHA a.s.</b>	
Adresa:	Olšanská 1a, 130 00 Praha 3	
Kontakt:	T: +420 267 094 111 E: praha@sudop.cz	
<b>Hlavní projektant (HIP):</b>	Ing. Miloš Kramář	<b>Specialista:</b> ING. PETR VULTERYN

<b>Název stavby / akce:</b>	<b>MODERNIZACE TRATI NEMANICE I - ŠEVĚTÍN, ČÁST B</b>	<b>Označení (S-kod):</b> S631500294
<b>Název části:</b>	Souhrnná technická zpráva	<b>Zakázka:</b> 20-185.201
<b>Název objektu:</b>	<b>Celkové vodohospodářské řešení</b>	<b>Označení části:</b> B.9
<b>Název přílohy:</b>	Situace stavebních objektů kanalizací, vodovodů a vodotečí č.4	<b>Číslo objektu / komplexu:</b>
<b>Název dílčí části přílohy:</b>		<b>Číslo přílohy:</b> 2 . 104
<b>Odpovědný projektant:</b>	Zpracovatel přílohy: ING. PETR VULTERYN	<b>Stupeň dokumentace:</b> DSP
<b>Kraj:</b>	Katastrální území: viz textová část	<b>Smluvní datum zpracování:</b> 09/2021
<b>Jihočeský</b>	<b>Číslo:</b> S631500294	<b>Revize:</b> 01

DOKUMENT LZE UŽÍVAT POUZE VE SMYSLU PŘÍSLUŠNÉ SMLOUVY O DÍLO. ŽÁDNÁ JEHO ČÁST NEMŮŽE BYT DLE ZÁKONA č.121/2000 Sb. KOPÍROVÁNA NEBO JINÝM ZPŮSOBEM ROZŠÍŘOVÁNA. BEZ SOULASKU SUDOP PRAHA a.s.