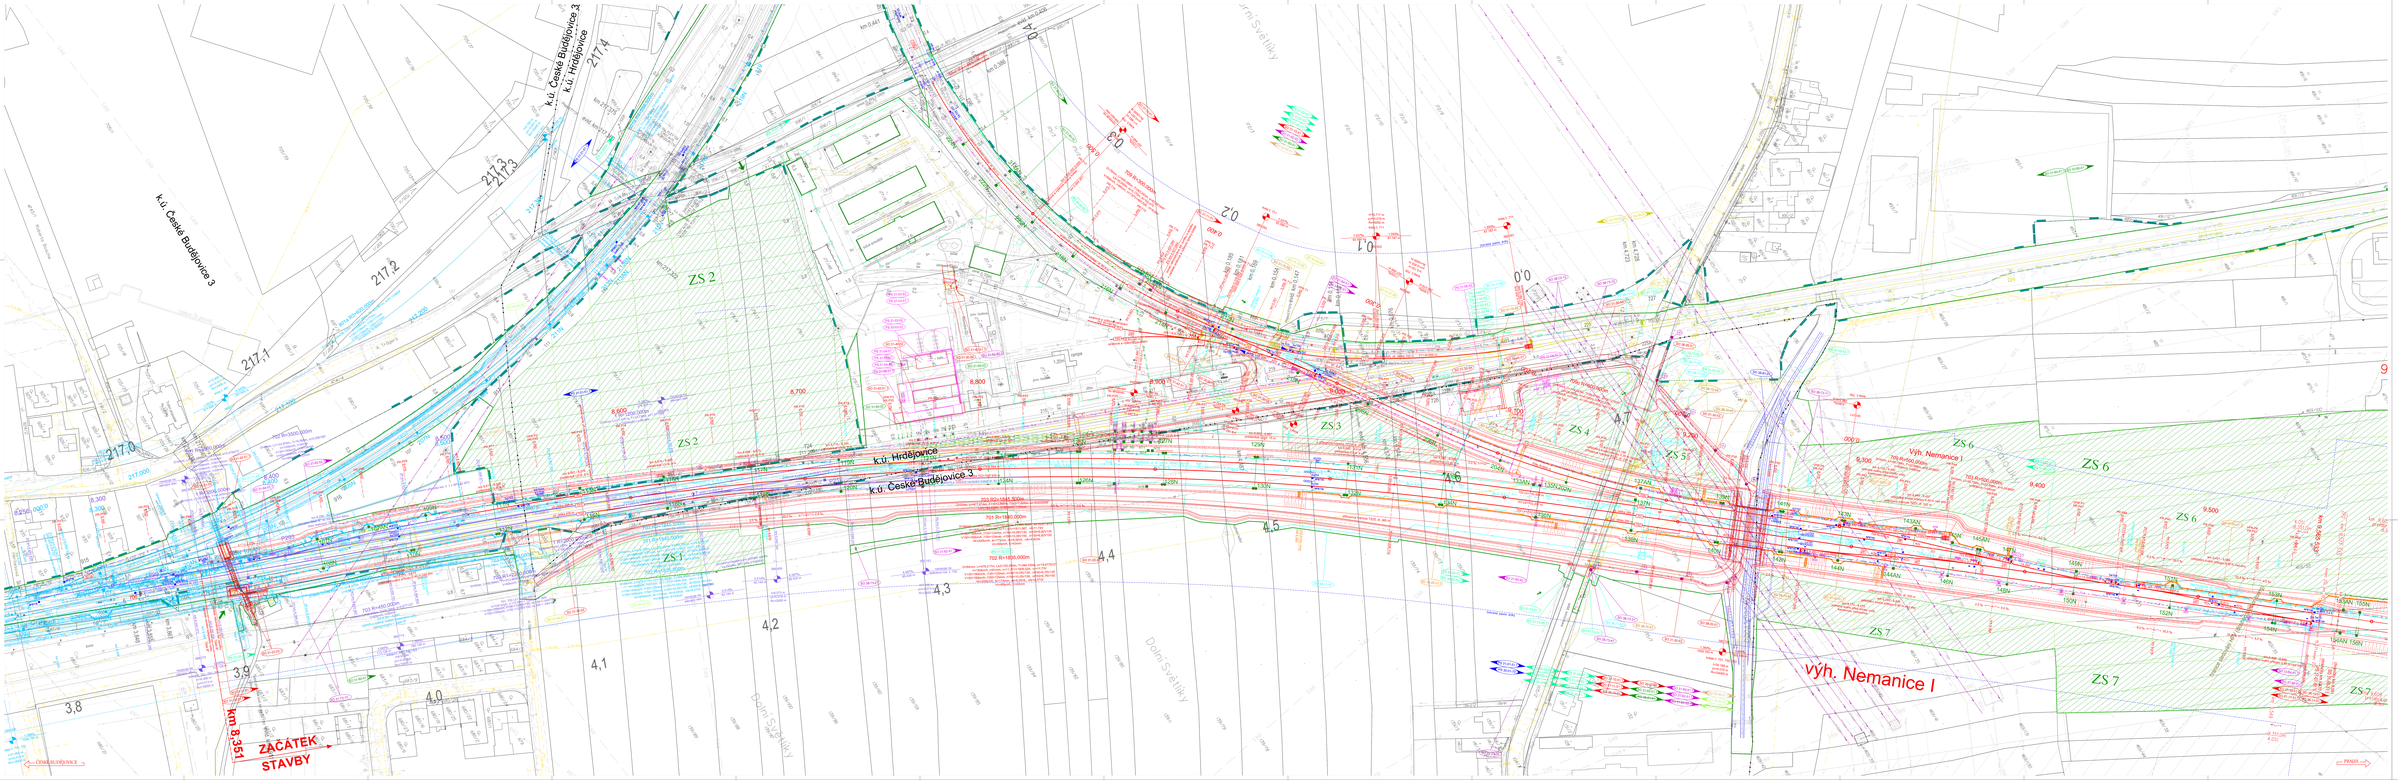
k.ú. České Budějovice 3
k.ú. Hrdějovice
ZS 1
ZS 2
ZS 3
ZS 4
ZS 5
ZS 6
ZS 7
Výh. Nemanice I
Dolní Světlíky
km 8,351
ZAČÁTEK STAVBY
ČESKÉ BUDĚJOVICE
PRAHA