
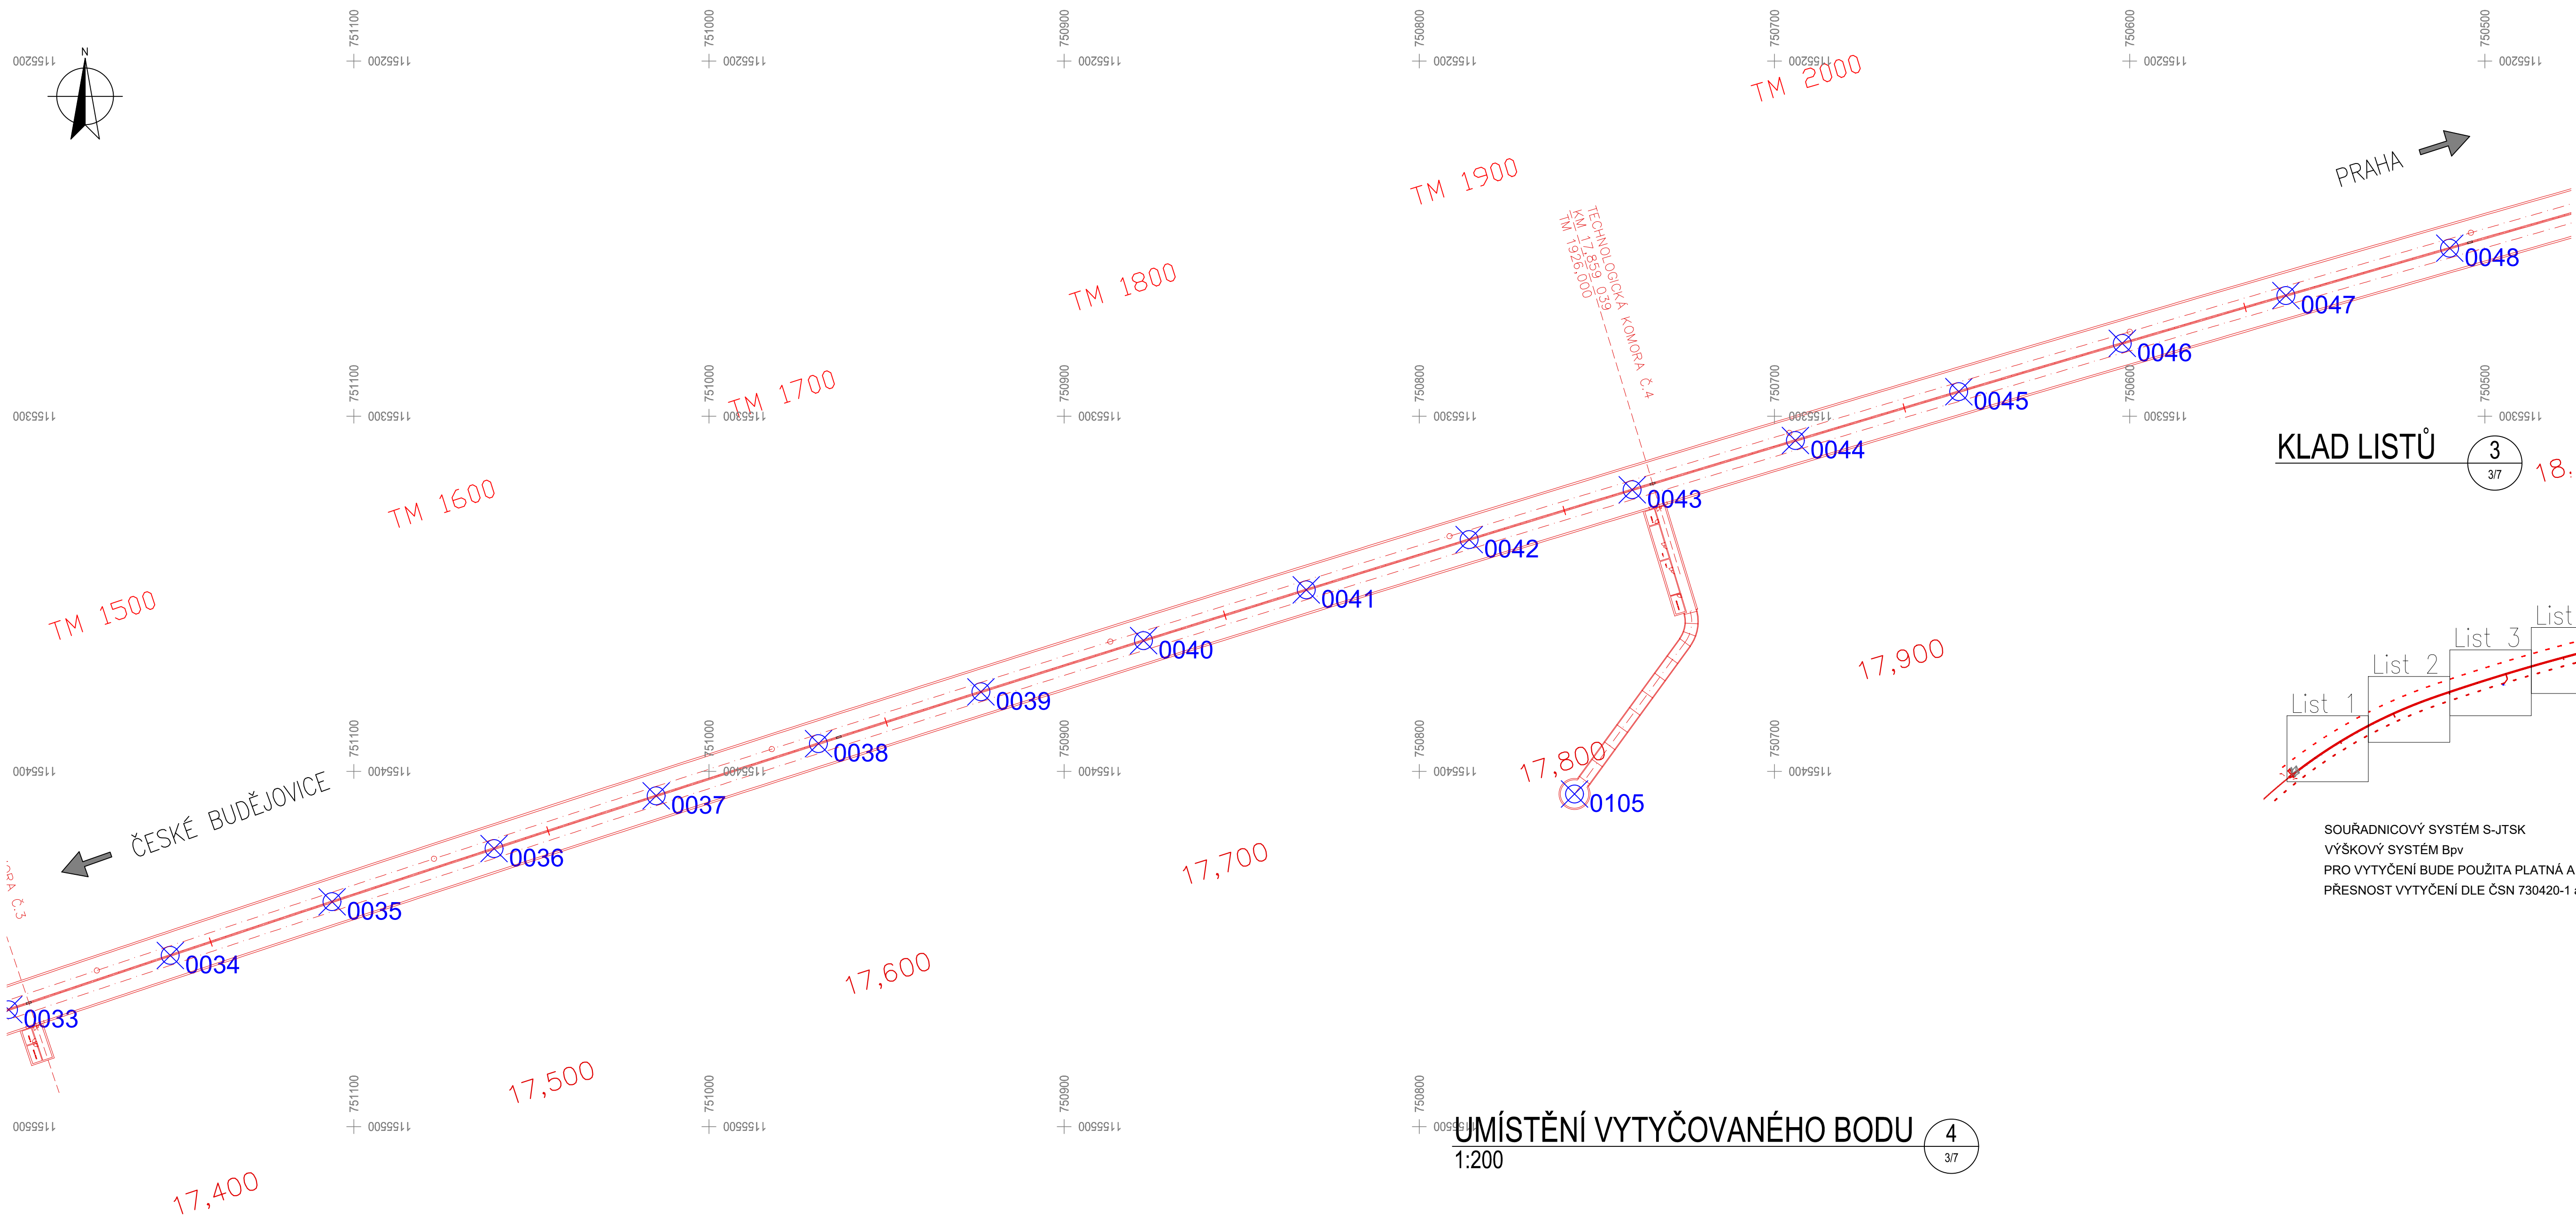


1:1000


1

3/7

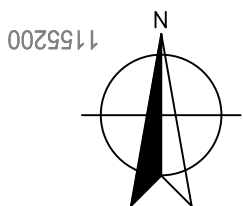

## 3

18:

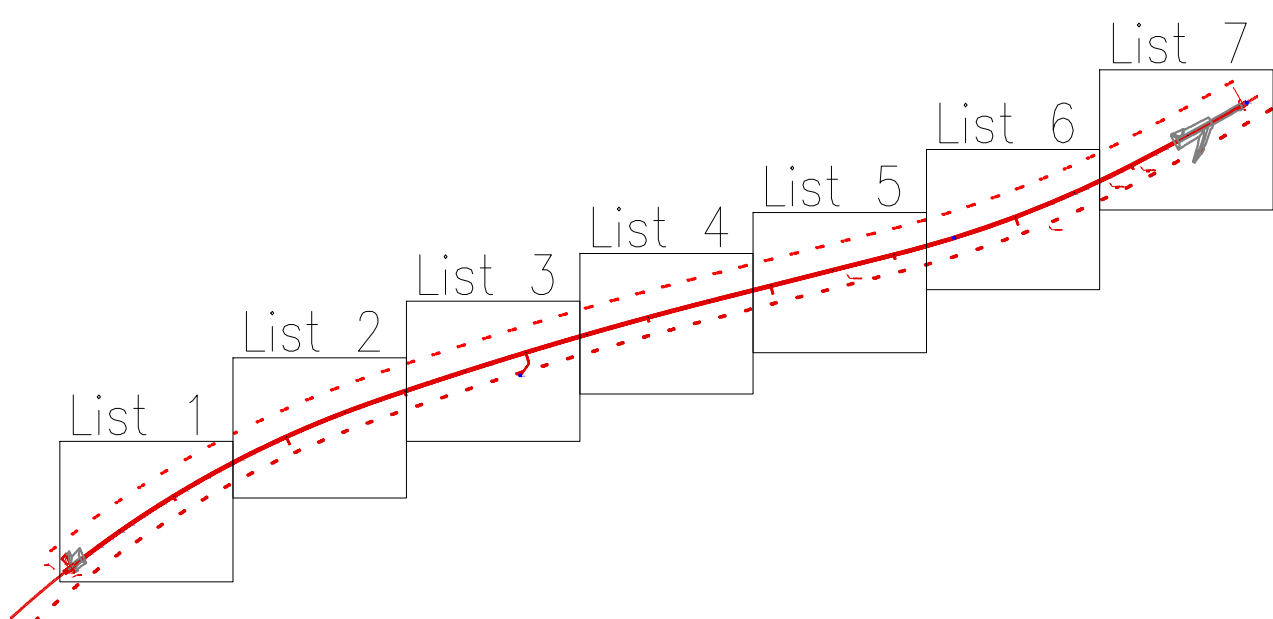


SOUŘADNICOVÝ SYSTÉM S-JTSK  
VÝŠKOVÝ SYSTÉM Bpv  
PRO VYTYČENÍ BUDE POUŽITA PLATNÁ A OVĚŘENÁ VYTYČOVACÍ SÍŤ STAVBY  
PŘESNOST VYTYČENÍ DLE ČSN 730420-1 a 730420-2

## 1:200

4

3/7

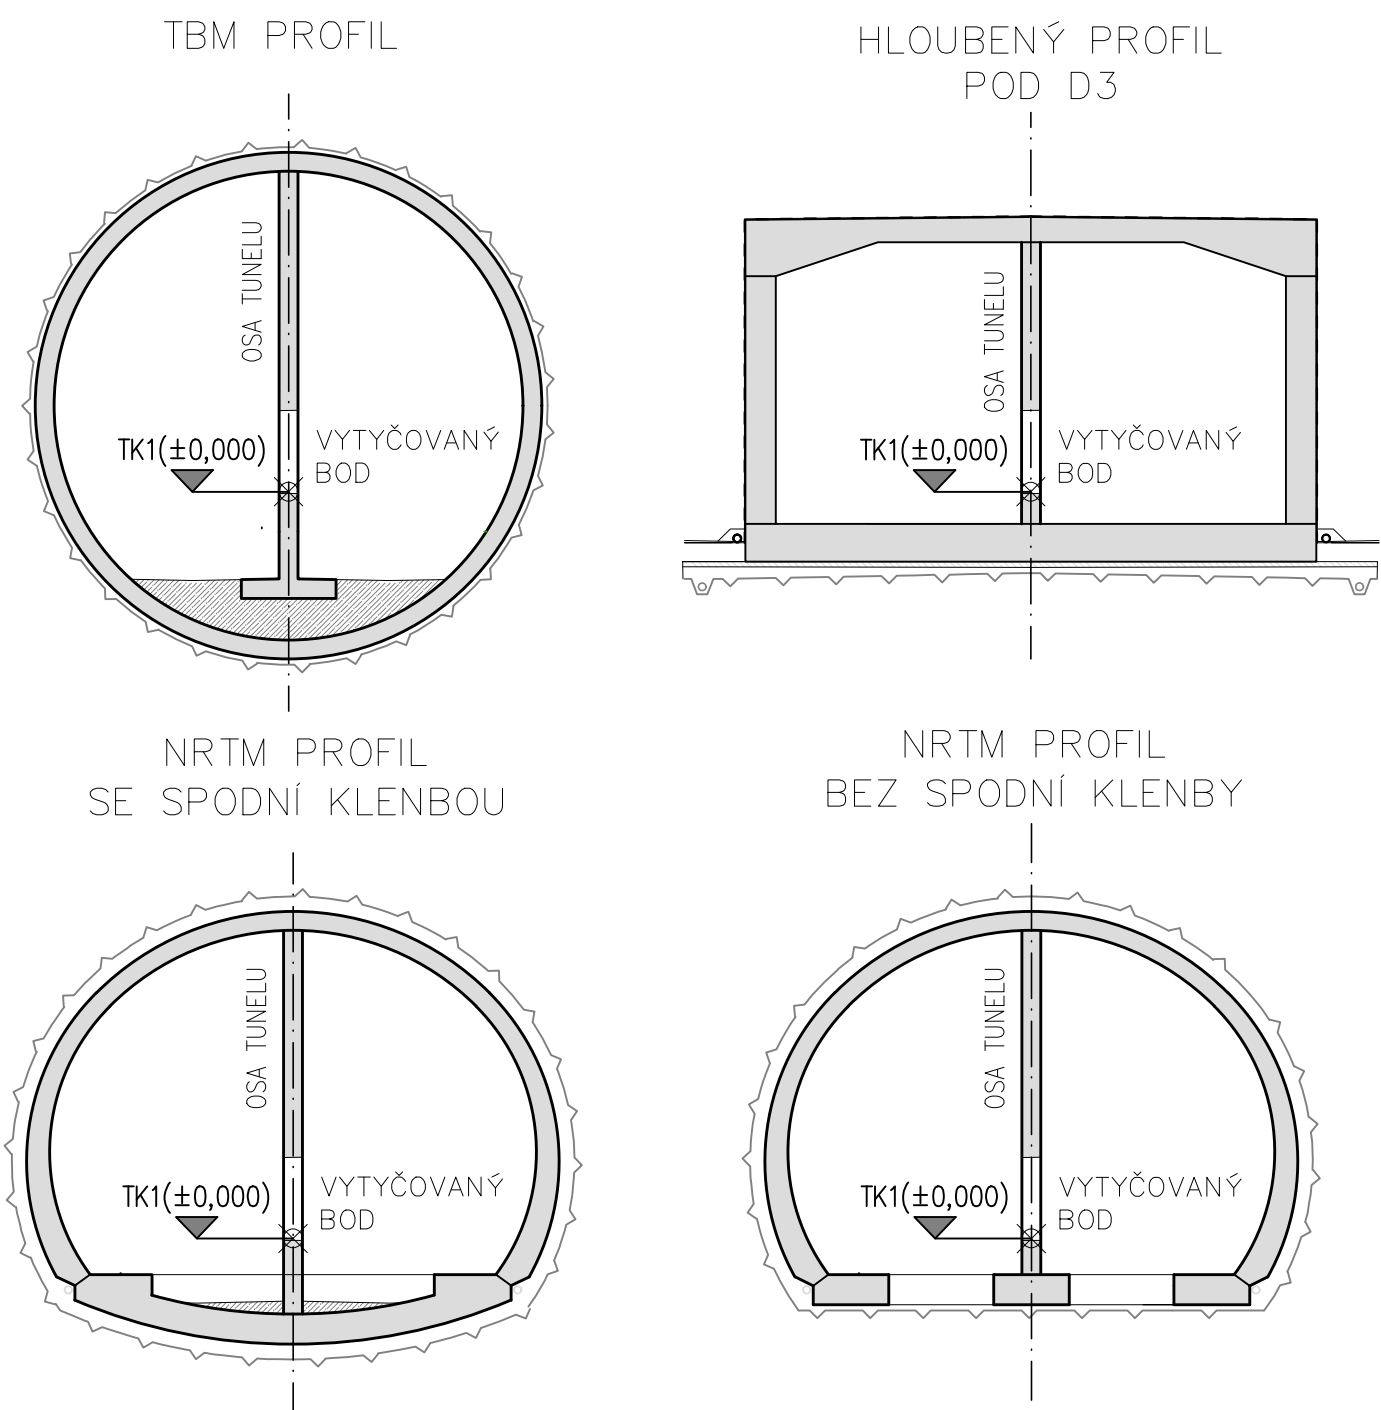

## 2

3/7


<b>0001</b>	-1156140.256	-752464.642	436.999	<b>0027</b>	-1155654.547	-751468.129	455.818	<b>0053</b>	-1155188.134	-750278.735	455.692	<b>0079</b>	-1154871.894	-749071.623	465.885
<b>0002</b>	-1156123.583	-752434.447	436.914	<b>0028</b>	-1155547.115	-751474.406	445.910	<b>0054</b>	-1155116.753	-750232.390	456.083	<b>0080</b>	-1154864.982	-749026.028	466.254
<b>0003</b>	-1156108.965	-752430.439	436.919	<b>0029</b>	-1155530.227	-751523.475	446.301	<b>0055</b>	-1155163.262	-750216.006	456.475	<b>0081</b>	-1154851.386	-749020.611	466.645
<b>0004</b>	-1156100.550	-752428.438	436.925	<b>0030</b>	-1155513.881	-751531.488	446.692	<b>0056</b>	-1155151.025	-750214.003	456.868	<b>0082</b>	-1154845.294	-749015.645	467.036
<b>0005</b>	-1156079.716	-752396.308	436.906	<b>0031</b>	-1155498.013	-751288.044	447.084	<b>0057</b>	-1155138.987	-750093.133	457.257	<b>0083</b>	-1154808.701	-748990.339	467.427
<b>0006</b>	-1155951.154	-752347.777	436.927	<b>0032</b>	-1155482.455	-751242.635	447.475	<b>0058</b>	-1155127.048	-750086.441	457.649	<b>0084</b>	-1154781.593	-748945.495	467.818
<b>0007</b>	-1156023.011	-752308.900	437.689	<b>0033</b>	-1155467.067	-751197.168	447.867	<b>0059</b>	-1155115.237	-750093.117	458.040	<b>0085</b>	-1154773.741	-748930.855	468.209
<b>0008</b>	-1155995.323	-752269.684	438.080	<b>0034</b>	-1155451.816	-751151.606	448.258	<b>0060</b>	-1155103.491	-749900.377	458.431	<b>0086</b>	-1154755.778	-748926.425	468.600
<b>0009</b>	-1155972.123	-752230.468	438.479	<b>0035</b>	-1155436.700	-751105.047	448.649	<b>0061</b>	-1155091.763	-749898.349	458.822	<b>0087</b>	-1154737.816	-748912.399	468.991
<b>0010</b>	-1155941.405	-752190.258	438.863	<b>0036</b>	-1155421.722	-751090.495	449.040	<b>0062</b>	-1155080.015	-749890.491	459.214	<b>0088</b>	-1154719.899	-748898.216	469.382
<b>0011</b>	-1155915.174	-752150.106	439.255	<b>0037</b>	-1155406.800	-751044.847	449.432	<b>0063</b>	-1155068.277	-749813.949	459.605	<b>0089</b>	-1154698.188	-748862.450	469.773
<b>0012</b>	-1155889.433	-752109.546	439.646	<b>0038</b>	-1155392.176	-750969.155	449.823	<b>0064</b>	-1155056.539	-749767.406	459.997	<b>0090</b>	-1154677.966	-748850.918	470.164
<b>0013</b>	-1155864.186	-752068.723	440.038	<b>0039</b>	-1155377.608	-750923.419	450.214	<b>0065</b>	-1155044.901	-749701.893	460.389	<b>0091</b>	-1154657.236	-748837.625	470.555
<b>0014</b>	-1155839.438	-752028.905	440.429	<b>0040</b>	-1155363.178	-750877.183	450.606	<b>0066</b>	-1155033.023	-749696.383	460.780	<b>0092</b>	-1154637.507	-748824.340	470.946
<b>0015</b>	-1155815.188	-751986.171	440.820	<b>0041</b>	-1155348.985	-750831.917	450.997	<b>0067</b>	-1155021.324	-749627.778	461.170	<b>0093</b>	-1154614.764	-748811.732	471.337
<b>0016</b>	-1155791.445	-751944.455	441.212	<b>0042</b>	-1155334.730	-750785.951	451.388	<b>0068</b>	-1155009.586	-749581.235	461.561	<b>0094</b>	-1154592.470	-748800.061	471.728
<b>0017</b>	-1155768.211	-751902.453	441.603	<b>0043</b>	-1155320.712	-750740.044	451.779	<b>0069</b>	-1154997.848	-749534.693	461.952	<b>0095</b>	-1154570.372	-748866.406	472.119
<b>0018</b>	-1155745.748	-751860.143	441.995	<b>0044</b>	-1155306.833	-750693.994	452.171	<b>0070</b>	-1154986.110	-749486.150	462.343	<b>0096</b>	-1154549.089	-748839.002	472.510
<b>0019</b>	-1155721.281	-751818.125	442.386	<b>0045</b>	-1155293.091	-750647.976	452.562	<b>0071</b>	-1154974.372	-749472.167	462.734	<b>0097</b>	-1154531.941	-748816.727	472.901
<b>0020</b>	-1155701.592	-751774.798	422.778	<b>0046</b>	-1155279.487	-750602.072	452.953	<b>0072</b>	-1154962.634	-749395.065	463.126	<b>0098</b>	-1154507.143	-748782.693	473.290
<b>0021</b>	-1156801.424	-751731.719	443.169	<b>0047</b>	-1155266.021	-750555.999	453.345	<b>0073</b>	-1154950.855	-749348.553	463.517	<b>0099</b>	-1154478.100	-748716.512	473.781
<b>0022</b>	-1156569.782	-751688.384	443.961	<b>0048</b>	-1155252.693	-750509.886	453.736	<b>0074</b>	-1154938.800	-749302.050	463.908	<b>0100</b>	-1154451.050	-748714.534	474.162
<b>0023</b>	-1156399.689	-751664.802	443.952	<b>0049</b>	-1155239.530	-750463.734	454.127	<b>0075</b>	-1154926.537	-749255.064	464.299	<b>0101</b>	-1154427.649	-748710.543	474.543
<b>0024</b>	-1156259.084	-751639.979	444.314	<b>0050</b>	-1155226.454	-750420.542	454.518	<b>0076</b>	-1154914.685	-749208.418	464.690	<b>0102</b>	-1154404.265	-748710.543	474.924
<b>0025</b>	-1156190.334	-751556.922	444.735	<b>0051</b>	-1155210.341	-750375.312	454.910	<b>0077</b>	-1154900.292	-749163.324	465.081	<b>0103</b>	-1154390.771	-748703.316	475.174
<b>0026</b>	-1155862.521	-751512.636	445.125	<b>0052</b>	-1155200.748	-750325.042	455.301	<b>0078</b>	-1154886.361	-749117.390	465.472	<b>0104</b>	-1154375.869	-748691.001	475.545




(C) Mott MacDonald

0025	-11556
0026	-11555

Tato dokumentace se smí používat pouze pro ty účely a činnosti, pro které byla firmou Mott MacDonald CZ zpracována. Firma Mott MacDonald CZ nepřijímá žádnou zodpovědnost za tuto dokumentaci vůči jiné straně než té, která ji zadala.

Podpis:			Datum:
Revize:	Datum:	Popis:	Kontroloval:
001	26.3.2025	Referenční dokumentace	Ing. Petr Makasek Ph.D.

<b>Stavebník / investor:</b>	<b>Správa železnic, státní organizace</b>	 <b>SPRÁVA ŽELEZNIC</b>
Adresa:	Dlážděná 10037, 110 00 Praha 1	
Zástupce investora:	Stavební správa západ	
Adresa:	Ke Štvanici 656/3, 186 00 Praha 8	

<b>Zhotovitel dňa:</b>  <b>Kontakt:</b>	<b>Společnost „SP + SEU“ s Mott_Nemaše_DÜR, DSP”, správce SUDOP PRAHA a.s.</b> Oslavská 1a, 130 00 Praha 3 T: +420 267 094 111 E: praha@sudop.cz	  <div style="text-align: right;"> <b>M</b>  <b>M</b>  <b>MACDONALD</b> </div>
<b>Zhotovitel části / objektu:</b> <b>Adresa:</b> <b>Kontakt:</b>	<b>Mott MacDonald CZ, spol. s r.o.</b> Narodni 994/15, 110 00 Praha 1 T: +420 221 412 800 E: czsech@mottmac.com	
<b>Hlavní projektant (HIP):</b>	Ing. Miloš Kramář	Specialista: Ing. Petr Makásek Ph.D.

Název stavby / akce:		MODERNIZACE TRATI NEMANICE I - ŠEVĚTÍN REFERENČNÍ DOKUMENTACE										Označení (S-kód): S631500294	
		Zakázka: 20-185.201											
Název části:		Tunely										Označení části: D.2.1.7	
Název objektu:		Chotýčanský tunel										Číslo objektu / komplexu: SO 38-25-70	
Název přílohy:		Výtyčovací výkres - List 3 ze 7										Číslo přílohy: 2. 012	
Název dítěti části přílohy:													
Odpovědný projektant: Ing. Petr Makásek Ph.D.		Zpracovatel přílohy: Tarašova Zabeňko					Měřítko: 1:1000 Formát: A4					Stupeň dokumentace: Referenční dokumentace	
Klasifikace (osaz.): Jihomoravský		Katastrální osazeni: viz textová část					RÚDÚ: viz textová část					Smluvní datum zpracování: 03/2025	
S-kód		Stupeň dokumentace		Číslo		Ověřeno		Posouzeno		Převzato		Převzato	
S631500294		RDXX		D2107		S0382570		X		X		001	

DOKUMENT LZE UŽÍVAT POUZE VE SMYSLU PŘÍSLUŠNÉ SMLOUVY O DÍLO. ŽÁDNÁ JEHO ČÁST NEMŮŽE BÝT DLE ZÁKONA č.121/2000 Sb. KOPÍROVÁNA NEBO JINÝM ZPŮSOBEM ROZŠÍŘOVÁNA. BEZ SOUHLASU SUDOP PRAHA a.s.