



P6 km 15,025 00






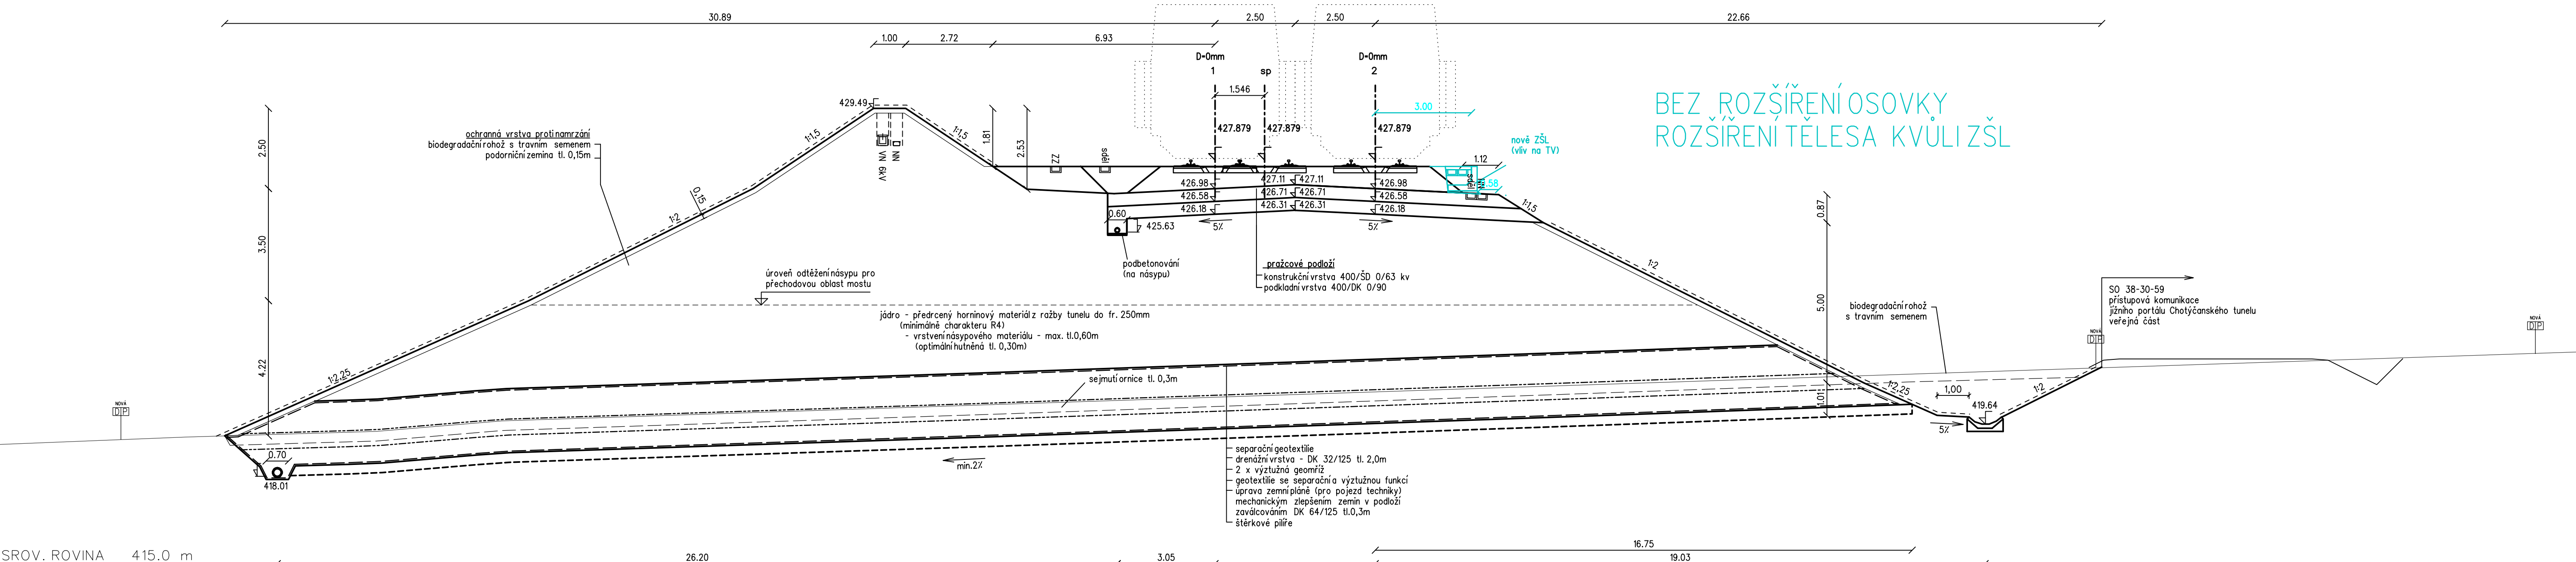


BEZ ROZŠÍŘENÍ OSOVKY
ROZŠÍŘENÍ TĚLESA KVŮLI ZŠ

[illegible]

Revize:				Datum:		Popis:		Podpis:				Datum:			
001				03/2025		Referenční dokumentace						Ing. Sýrová			

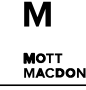Stavebník / investor:		Správa železnic, státní organizace		 SPRÁVA ŽELEZNIC	
Adresa:		Diážděná 1003/7, 110 00 Praha 1			
Zástupce investora:		Ke Švančici 856/3, 186 00 Praha 8			

Zhotovitel díla:		Společnost „SP + SEU + Mott Nemaše_DÜR, DSP“, správce SÚDOP PRAHA a.s.		  			
Adresa:		Olšanská 1a, 130 00 Praha 3					
Kontakt:		T: +420 267 094 111 E: praha@sudop.cz					
Zhotovitel částí / objektu:		SÚDOP PRAHA a.s.		  			
Adresa:		Olšanská 1a, 130 00 Praha 3					
Kontakt:		T: +420 267 094 111 E: praha@sudop.cz					
Hlavní projektant (HPP):		Ing. Miroslav Křemáček		Specialista:		Ing. Sýrová	

Název stavby / akce:		MODERNIZACE TRATÍ NEMANICE I - ŠEVČÍN						Označení (S-kód):		S6315000294		
		REFERENČNÍ DOKUMENTACE										
Název části:		Kolejový svrsek a spodek						Zakázka:		20-185.201		
Název objektu:		Odbočka Dobřejovice, žel. svršek (spodek)						Označení části:		D.2.1.1		
Název přílohy:		Příčné řezy km 15,000 - km 15,025						Číslo objektu / komplexu:		SO38-10-52 (38-11-52)		
Název dílčí části přílohy:								Číslo přílohy:		2 403		
Odpovědný projektant:		Ing. Eva Sýrová			Zpracovatel přílohy:			Ing. Eva Sýrová			Stupeň dokumentace:	
Kraj:		Jihocheský			Katastrální území:			viz textová část			Referenční dokumentace (RD)	
					Měřítko:			1:100			Směrnici datum zpracování:	
					Formát:			BxM4			03/2025	
					ÚDŮJ:			viz textová část				
Právní zástupce:		Právní zástupce:		Právní zástupce:		Právní zástupce:		Právní zástupce:		Právní zástupce:		
Právní zástupce:		Právní zástupce:		Právní zástupce:		Právní zástupce:		Právní zástupce:		Právní zástupce:		

123456789101112131415161718192021222324252627282930313233343536373839404142434445464748495051525354555657585960616263646566676869707172737475767778798081828384858687888990919293949596979899100

DOKUMENT LZE UŽÍVAT POUZE VE SVÁZKU S PŘÍLOHOU AŽ DO UKONČENÍ JEHO ČÁSTI NEBOŽE ŽITÍ DLE ZÁKONA L.121/2000 SB. KOPÍROVÁNÍ NEBO JINÝ ZPŮSOBEM ROZPOVĚDĚNÁ. BEZ SOULADU S ÚDOP PRAHA A.S.