

POZNÁMKY

- VÝKRES DLE DOKUMENTACE DSP/PDPS
- TATO PROJEKTOVÁ DOKUMENTACE NENÍ URČENA K PROVÁDĚNÍ STAVBY
- KONSTRUKCE JSOU ZOBRAZENY V TEORETICKÝCH ROZMĚRECH (NAPŘ. BEZ NADVÝŠENÍ NEBO VÝROBNÍCH TOLERANCÍ) POKUD NENÍ VÝSLOVNĚ UVEDENO JINAK
- ŘEZY VE SMĚRU STANIČENÍ

VÝMEZENÍ PLATNOSTI:
TATO REFERENČNÍ DOKUMENTACE NENÍ URČENA K PROVÁDĚNÍ STAVBY.
KONSTRUKCE A JEJICH ROZMĚRY JSOU ZOBRAZENY INDIKATIVNĚ, NENÍ-LI
VÝSLOVNĚ UVEDENO JINAK.

Souřadnicový systém: S - JTSK
Výškový systém: Bpv
Přesnost vytyčování dle ČSN 73 04 20 - 1,2 Přesnost vytyčování staveb

Paré:

Orientační schéma:






Razítko oprávněné osoby:

Podpis:

Datum:


Revize:	Datum:	Popis:	Kontroloval:
001	26.3.2025	Referenční dokumentace	Ing. Petr Makásek Ph.D.

Stavebník / investor:	Správa železnic, státní organizace	
Adresa:	Dlažďená 1003/7, 110 00 Praha 1	
Zástupce investora:	Stavební správa západ	
Adresa:	Ke Štvanici 656/3, 186 00 Praha 8	

Zhotovitel díla:	Společnost „SP + SEU + Mott Nemaše_DÚR, DSP“, správce SUDOP PRAHA a.s.	  
Adresa:	Olšanská 1a, 130 00 Praha 3	
Kontakt:	T: +420 267 094 111 E: praha@sudop.cz	
Zhotovitel části / objektu:	Mott MacDonald CZ, spol. s r.o.	 
Adresa:	Národní 984/15, 110 00 Praha 1	
Kontakt:	T: +420 221 412 800 E: czech@mottmac.com	
Hlavní projektant (HIP):	Ing. Miloš Kramář	Specialista: Ing. Petr Makásek Ph.D.

Název stavby / akce:	MODERNIZACE TRATI NEMANICE I - ŠEVĚTÍN REFERENČNÍ DOKUMENTACE	Označení (S-kód): 5631500294
		Zakázka: 20-185.201
Název části:	Tunely	Označení části: D.2.1.7
Název objektu:	Hosinský tunel	Číslo objektu / komplexu: SO 38-25-50
Název přílohy:	Výjezdový portál Hosin - Podélný profil s geologií	Číslo přílohy: 2 . 062
Název dílčí části přílohy:	List 1 ze 2	
Odpovědný projektant:	Zpracovatel přílohy: Ing. Jiří Janekl	Stupeň dokumentace: Referenční dokumentace (RD)
Ing. Petr Makásek Ph.D.	Kalásarská území: viz textová část	Smluvní datum zpracování: 03/2025
Kraj: Jihočeský		
S-kód: S631500294 Objekt: RDXIXDZ107 Číslo: S0382550 Průřez: XX 2 062 001		

DOKUMENT LZE UŽÍVAT POUZE VE SMĚRU PŘÍSLUŠNÉ SMLOUVY O DÍLO. ŽÁDNÁ JEJÍ ČÁST NEMŮŽE BYT DLE ZÁKONA Č.121/2000 SB. KOPÍROVÁNA NEBO JINAK ZPŮSOBEM ROZŠŮŘOVÁNA. BEZ SOUHLASU SUDOP PRAHA A.S.

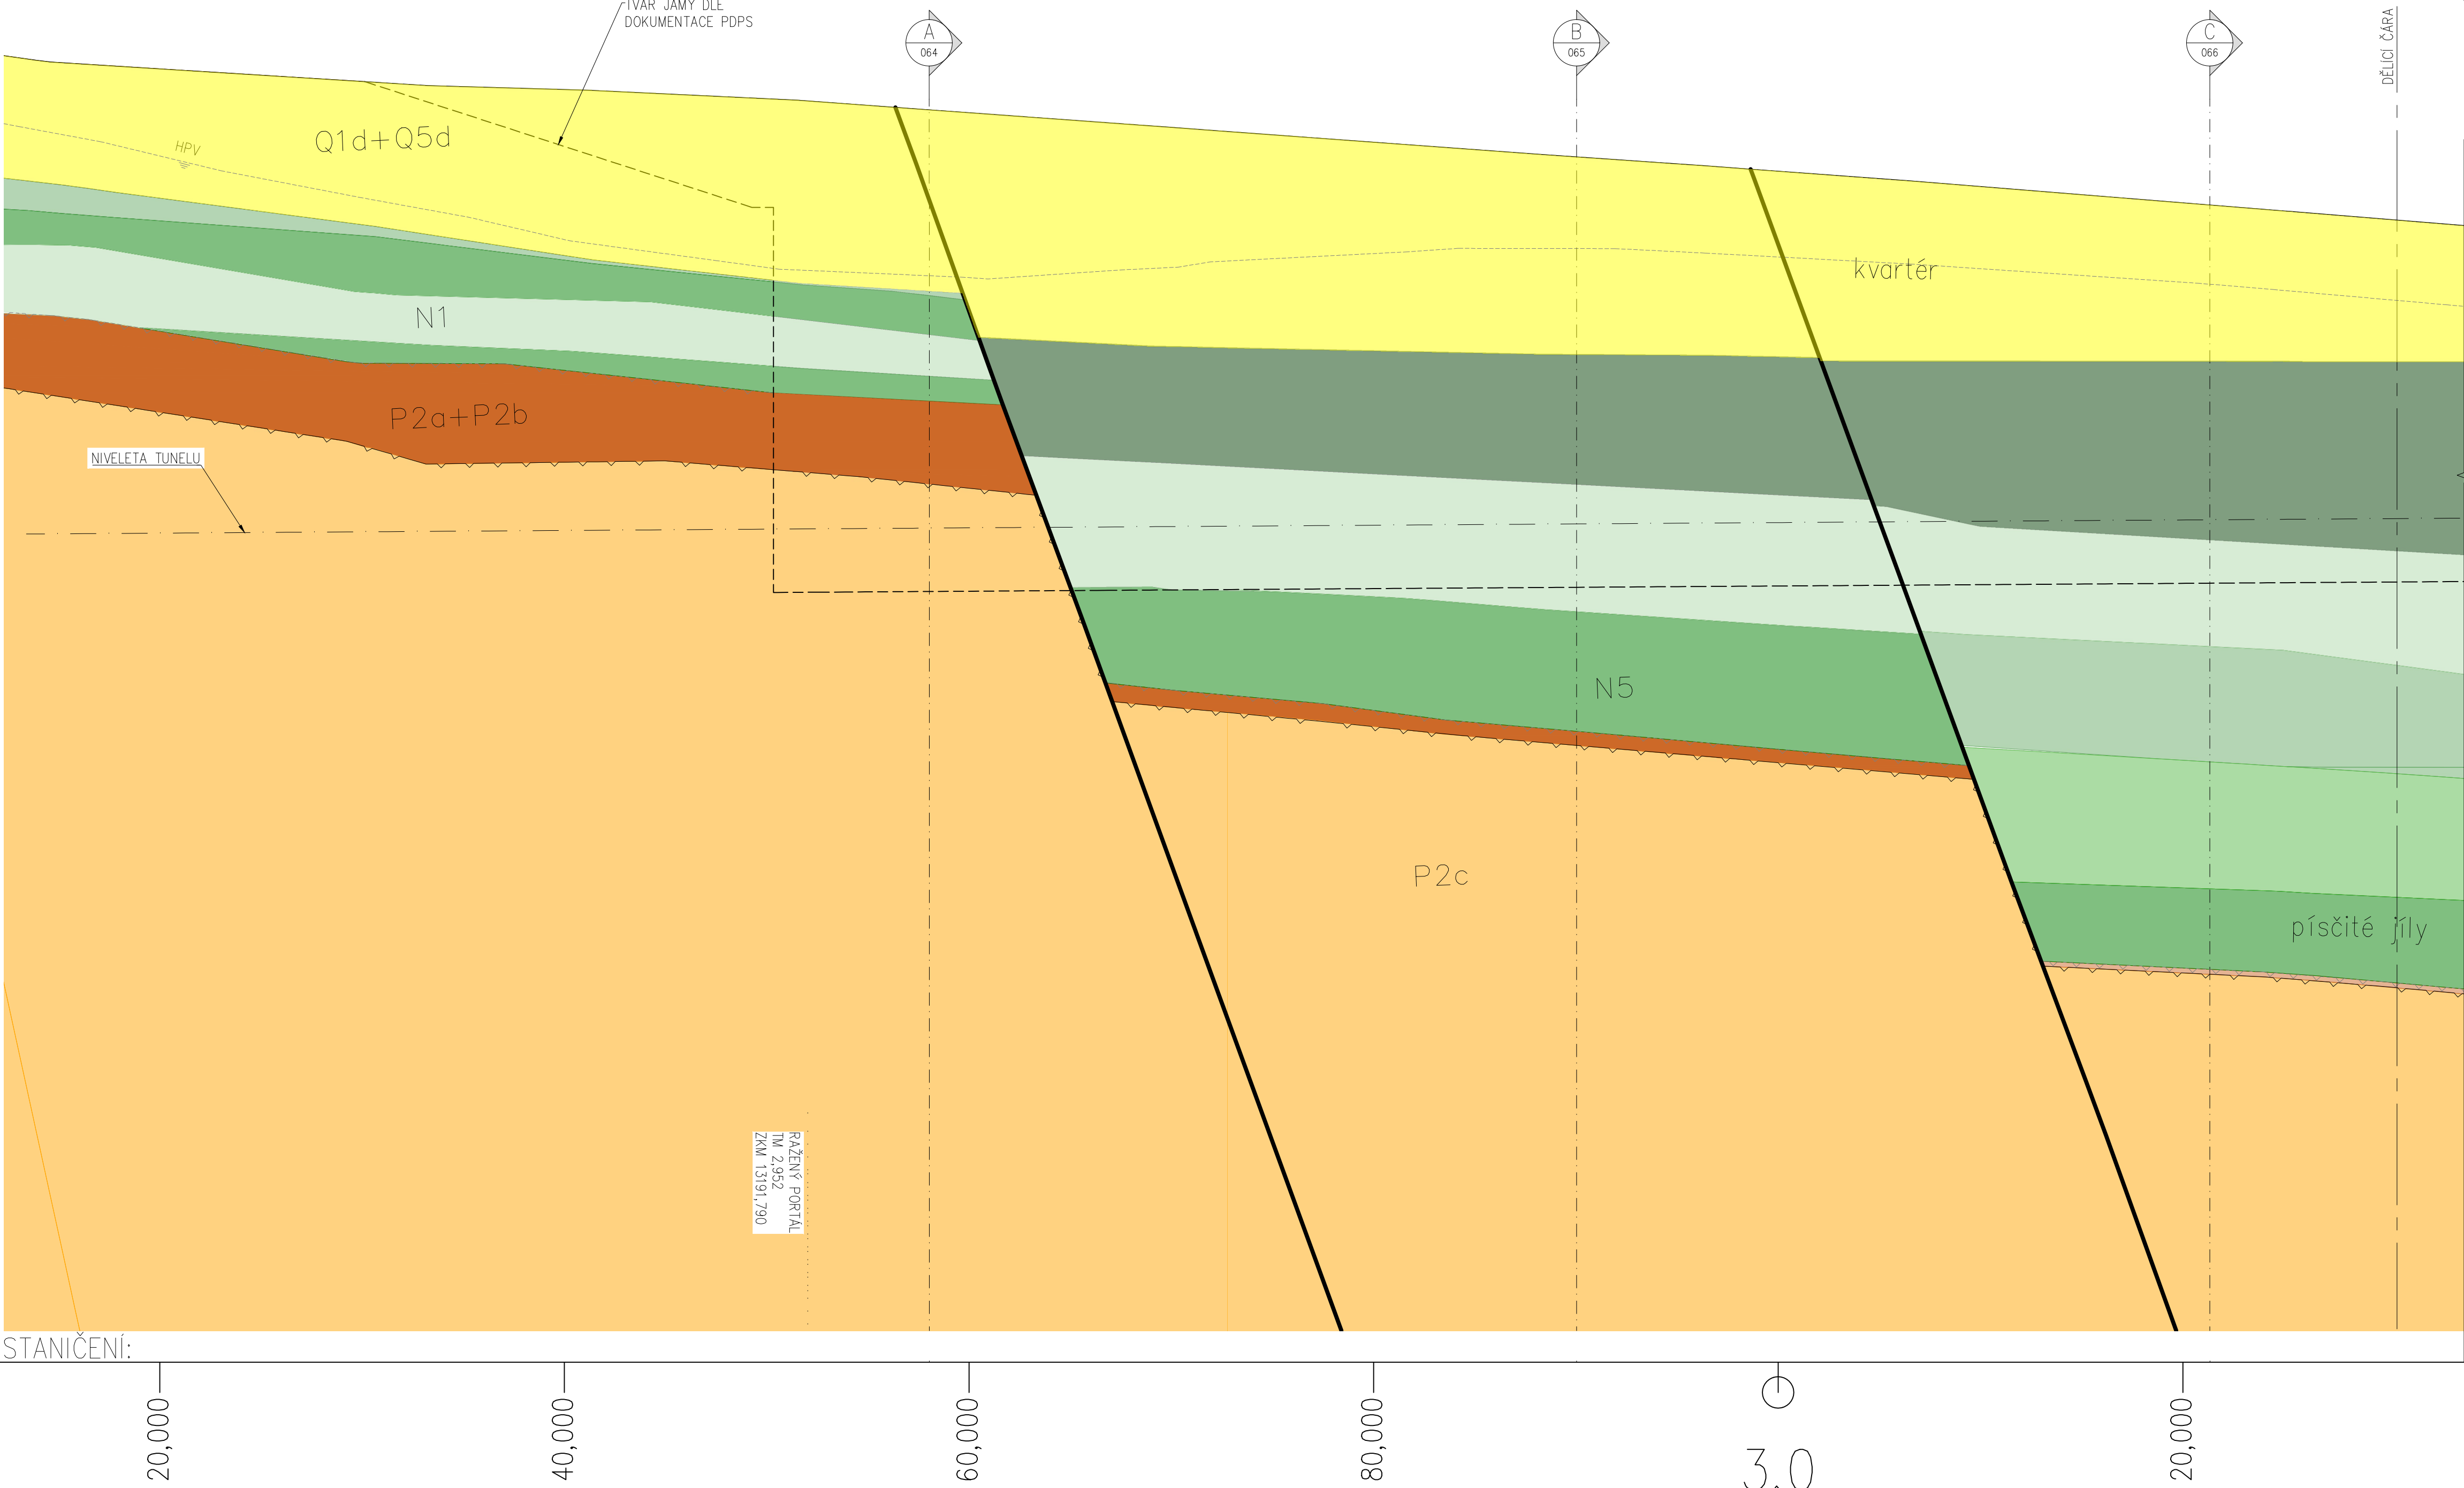

LEGENDA:

- Q1d+Q5d - Deluviální Hliny a Jíly
- N1 - Neogenní Uhelné Sedimenty, Uhelné Jíly, Lignity
- N2 - Neogenní písčité hlíny
- N4b - Neogenní hlíny a jíly s vysokou až extrémně vysokou plasticitou
- N4c - Diatomity, Hlíny a Jíly s Příměsí Diatomitu
- N5 - Neogenní Hlinité a Jílovité Písky
- P1a+b - Pararuly zcela zvětralé + Pararuly silně zvětralé
- P1c - Ortoruly Navětralé
- P1d - Ortoruly Zdravé
- P2a+b - Ortoruly Zcela až Mírně Zvětralé
- P2c - Ortoruly Navětralé a Zdravé

Úroveň Skalního Podloží

Úroveň Zvětvřování

Podzemní Voda