


VYTYČOVACÍ VÝKRES  
1:1000

1  
3/5

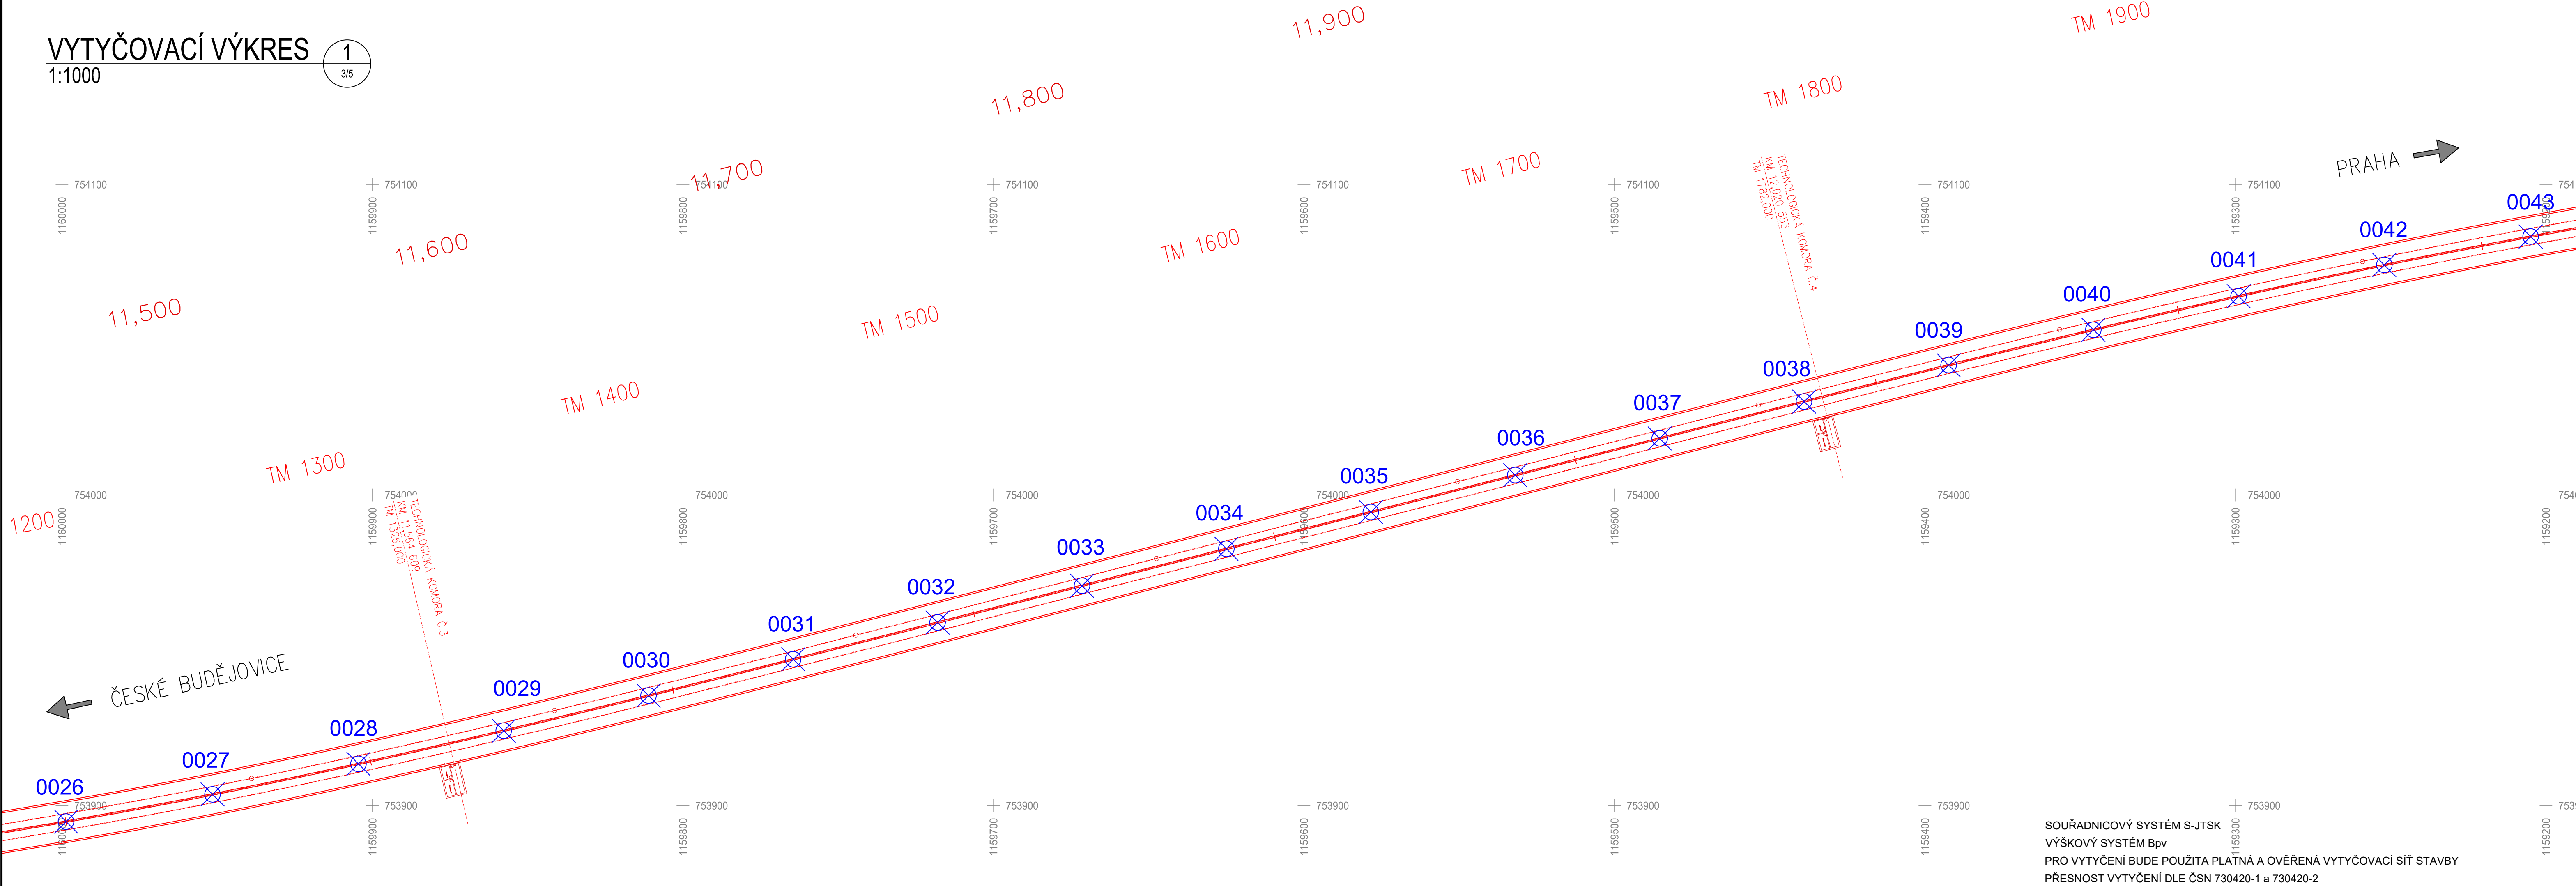

SOUŘADNICOVÝ SYSTÉM S-JTSK  
VÝŠKOVÝ SYSTÉM Bpv  
PRO VYTYČENÍ BUDE POUŽITA PLATNÁ A OVĚŘENÁ VYTYČOVACÍ SÍŤ STAVBY  
PŘESNOST VYTYČENÍ DLE ČSN 730420-1 a 730420-2

TABULKA VYTYČOVANÝCH BODŮ

2  
3/5

Bod	X	Y	H
0001	-1161170.557	-754048.180	394.947
0002	-1161126.725	-754028.618	395.168
0003	-1161082.434	-754010.119	395.388
0004	-1161037.710	-753992.684	395.609
0005	-1160992.578	-753976.354	395.829
0006	-1160947.065	-753961.108	396.049
0007	-1160901.197	-753946.965	396.270
0008	-1160855.001	-753933.933	396.490
0009	-1160808.504	-753922.020	396.711
0010	-1160761.733	-753911.232	396.931
0011	-1160714.716	-753901.577	397.152
0012	-1160667.478	-753893.059	397.372
0013	-1160620.050	-753885.684	397.593
0014	-1160572.457	-753878.466	397.813
0015	-1160524.727	-753874.378	398.033
0016	-1160476.889	-753870.454	398.254
0017	-1160428.970	-753867.685	398.474
0018	-1160380.998	-753866.074	398.695
0019	-1160333.002	-753865.621	398.915
0020	-1160285.008	-753866.327	399.136
0021	-1160237.045	-753868.191	399.356
0022	-1160189.142	-753871.212	399.576
0023	-1160141.325	-753875.388	399.797
0024	-1160093.623	-753880.717	400.022
0025	-1160046.053	-753887.196	400.316


Bod	X	Y	H
0026	-1159998.674	-753994.821	400.627
0027	-1159951.482	-753993.587	400.939
0028	-1159904.500	-753993.417	401.251
0029	-1159857.704	-753994.085	401.563
0030	-1159811.052	-753995.392	401.875
0031	-1159764.467	-753997.078	402.187
0032	-1159717.582	-753998.927	402.499
0033	-1159671.471	-753970.791	402.812
0034	-1159624.961	-753982.654	403.124
0035	-1159578.450	-753994.518	403.436
0036	-1159531.939	-754006.381	403.748
0037	-1159485.428	-754018.244	404.061
0038	-1159438.915	-754030.099	404.373
0039	-1159392.387	-754041.918	404.685
0040	-1159345.735	-754053.783	404.998
0041	-1159298.971	-754064.015	405.310
0042	-1159252.037	-754074.071	405.623
0043	-1159204.920	-754083.230	405.935
0044	-1159157.635	-754091.479	406.248
0045	-1159110.199	-754098.813	406.560
0046	-1159062.631	-754105.231	406.873
0047	-1159014.948	-754110.730	407.185
0048	-1158967.167	-754115.307	407.498
0049	-1158919.307	-754118.962	407.810
0050	-1158871.386	-754121.693	408.123

Bod	X	Y	H
0051	-1158823.420	-754123.499	408.435
0052	-1158775.429	-754124.379	408.748
0053	-1158727.430	-754124.333	409.061
0054	-1158679.441	-754123.361	409.373
0055	-1158631.479	-754121.463	409.685
0056	-1158583.563	-754118.640	409.998
0057	-1158535.710	-754114.893	410.311
0058	-1158489.873	-754111.477	410.623
0059	-1158442.174	-754108.117	410.935
0060	-1158404.587	-754099.837	411.248
0061	-1158357.130	-754092.641	411.560
0062	-1158309.821	-754084.530	411.873
0063	-1158274.447	-754077.849	412.185
0064	-1158238.173	-754070.656	412.498
0065	-1158192.310	-754063.273	412.810
0066	-1158145.656	-754055.989	413.123
0067	-1158110.672	-754048.697	413.435

UMÍSTĚNÍ VYTYČOVANÉHO BODU


1:200

4  
3/5

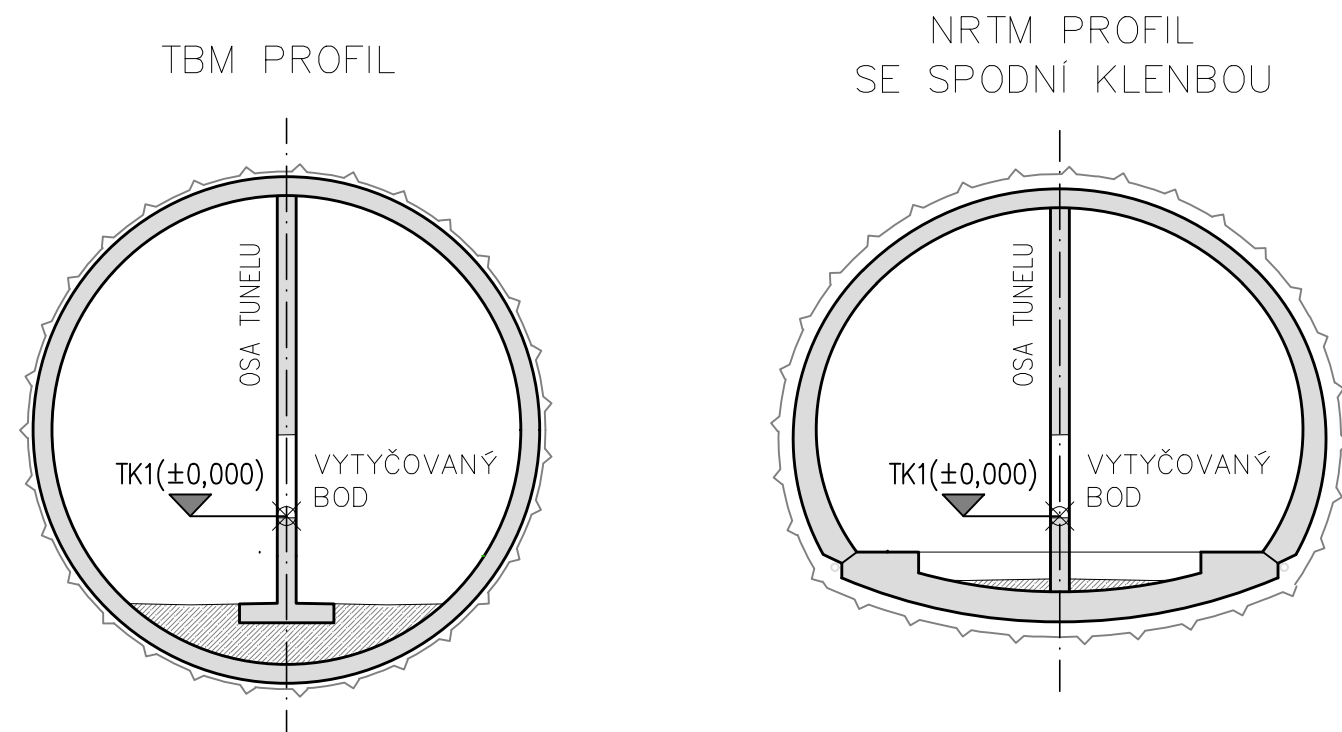

KLAD LISTŮ

3  
3/5

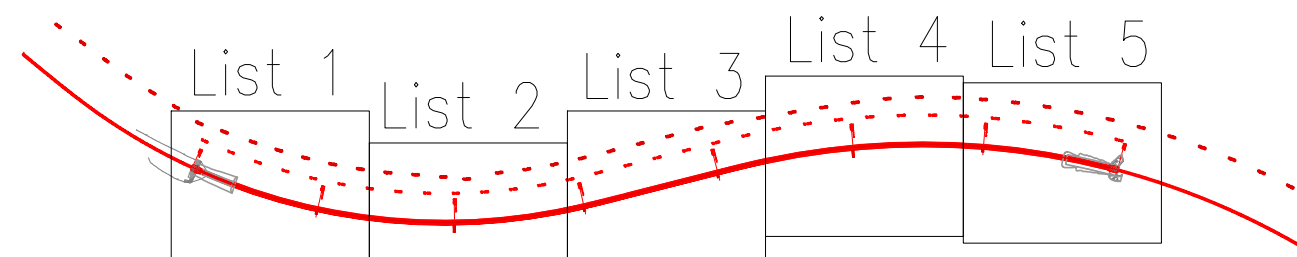

Orientační schéma: Razítko oprávněné osoby:

Revize:	Datum:	Popis:	Podpis:	Datum:
001	26.3.2025	Referenční dokumentace		

Stavebník / investor:	Správa železnic, státní organizace	
Adresa:	Dlážděná 1003/7, 110 00 Praha 1	
Zástupce investora:	Stavební správa západ	
Adresa:	Ka Štvanice 656/3, 186 00 Praha 8	

Zhotovitel díla:	Společnost „SP + SEU + Mott Nemaše DÚR, DSP“, správce SUDOP PRAHA a.s.	
Adresa:	Olešanská 1a, 130 00 Praha 3	
Kontakt:	T: +420 267 094 111 E: praha@sudop.cz	
Zhotovitel části / objektu:	Mott MacDonald CZ, spol. s r.o.	
Adresa:	Národní 984/15, 110 00 Praha 1	
Kontakt:	T: +420 221 412 800 E: czech@mottmac.com	
Hlavní projektant (HIP):	Ing. Miloš Kráeš	Specialista: Ing. Petr Makásek Ph.D.

Název stavby / akce:	MODERNIZACE TRATI NEMANICE I - ŠEVĚTÍN REFERENČNÍ DOKUMENTACE	Označení (S-kód): 5631500294
Název části:	Tunely	Zakázka: 20-185.201
Název objektu:	Hosinský tunel	Označení části: D.2.1.7
Název přílohy:	Vytyčovací výkres (tunelové osy)	Číslo objektu / komplexu: SO 38-25-50
Odpovědný projektant:	Ing. Petr Makásek Ph.D.	Číslo přílohy: 2. 012
Kraj:	Středočeský	Stupeň dokumentace: Referenční dokumentace (RD)
Okres:	Středočeský	Smluvní datum zpracování: 03/2025
Obec:	Středočeský	
Okres:	Středočeský	
Obec:	Středočeský	
Okres:	Středočeský	
Obec:	Středočeský	

VÝMEZENÍ PLATNOSTI:  
TATO REFERENČNÍ DOKUMENTACE NENÍ URČENA K PROVÁDĚNÍ STAVBY.  
KONSTRUKCE A JEJICH ROZMĚRY JSOU ZOBRAZENY INDIKATIVNĚ, NENÍ-LI VÝSLOVNĚ  
UVEDENO JINAK.

(C) Mott MacDonald  
Tato dokumentace se smí používat pouze pro ty účely a činnosti, pro které byla firmou Mott MacDonald CZ zpracována.  
Firma Mott MacDonald CZ nepřijímá žádnou zodpovědnost za tuto dokumentaci vůči jiné straně než té, která ji zadala.