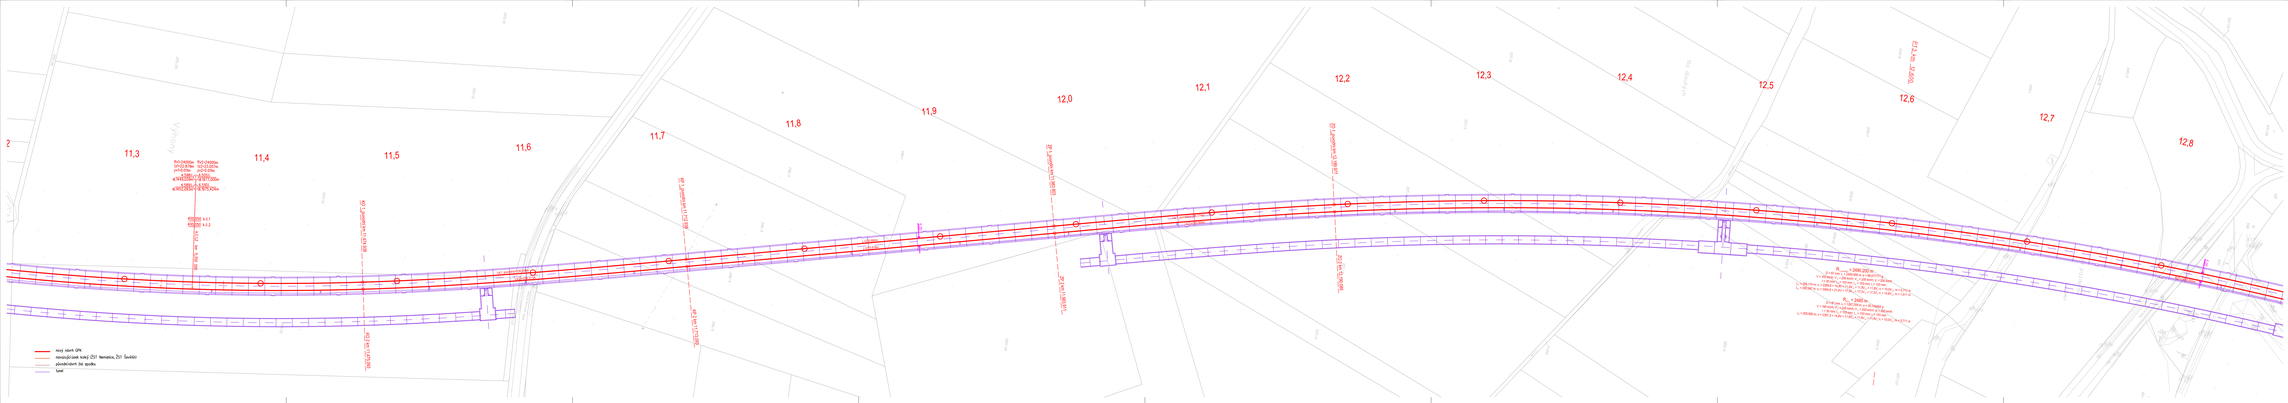
11,3
11,4
11,5
11,6
11,7
11,8
11,9
12,0
12,1
12,2
12,3
12,4
12,5
12,6
12,7
12,8
R=1200,00m
L=0,00m
A=0,00m
R=1200,00m
L=0,00m
A=0,00m
R=1200,00m
L=0,00m
A=0,00m