

Paré:


Orientační schéma:





Razítko oprávněné osoby:

Podpis:

Datum:


Revize:	Datum:	Popis:	Kontroloval:
003	29.07.2023	Čistopis dokumentace PDPS po připomínkách	Ing. Miloš Krameš
002	29.03.2023	Aktualizace dokumentace PDPS po připomínkách	Ing. Miloš Krameš
001	29.11.2022	Dokumenatce PDPS po připomínkách	Ing. Miloš Krameš

<b>Stavebník / investor:</b>	<b>Správa železnic, státní organizace</b>		<b>SPRÁVA ŽELEZNIC</b>
Adresa:	Dlážděná 1003/7, 110 00 Praha 3		
Zástupce investora:	Stavební správa západ		
Adresa:	Ke Štvanici 656/3, 186 00 Praha 8		

<b>Zhotovitel díla:</b>	<b>Společnost „SP + SEU + Mott_Nemaše_DÚR, PDPS“, správce SUDOP PRAHA a.s.</b>			
Adresa:	Olšanská 1a, 130 00 Praha 3			
Kontakt:	T: +420 605229020 E: praha@sudop.cz			
Zhotovitel částí / objektu:	<b>SUDOP PRAHA a.s.</b>			
Adresa:	Olšanská 1a, 130 00 Praha 3			
Kontakt:	T: +420 267 094 111 E: praha@sudop.cz			
Hlavní projektant (HIP):	Ing. Miloš Krameš	Specialista:	ING. LUKÁŠ POHOŘELÝ	


<b>Název stavby / akce:</b>	<b>MODERNIZACE TRATI NEMANICE I - ŠEVĚTÍN, ČÁST B</b>			Označení (S-kód):	<b>S631500294</b>
				Zakázka:	<b>20-185.201</b>
Název části:	SOUHRNNÁ TECHNICKÁ ZPRÁVA			Označení části:	<b>B</b>
Název objektu:	ZÁSADY ORGANIZACE VÝSTAVBY			Číslo objektu / komplexu:	<b>B.8</b>
Název přílohy:	Dopad současné výstavby A+B			Číslo přílohy:	<b>6 . 002</b>
Název dílčí části přílohy:	Schéma stavebních postupů			Stupeň dokumentace:	<b>PDPS</b>
Odpovědný projektant:	Zpracovatel přílohy:	Měřítko:	Smluvní datum zpracování:		
Ing. Lukáš Pohořelý	Ing. Lukáš Pohořelý	Formáty:			
Kraj:	Katastrální území:	TUDU:	11/2022		
Jihočeský	viz textová část	viz textová část			
S-kód:	Stupeň dokumentace:	Část:	Objekt:	Podobjekt:	Příloha:
S 6 3 1 5 0 0 2 9 4	P D P S	B 8 X X X	X X X X X X X X X	X X	6 0 0 1

# 09/2024 - 01/2025 Přípravné práce

 

LEGENDA:



	DOPRAVNÍ KOLEJ		NOVÁ TECHNOLOGICKÁ BUDOVA
	MANIPULAČNÍ KOLEJ		VÝPRAVNÍ BUDOVA
	VLEČKOVÁ KOLEJ		PŘEJEZD, PŘECHOD
	DEMOLICE/DEMONTÁŽE		STAVENÍŠTNÍ PŘEJEZD, PŘECHOD
	SOUPS VE VÝSTAVBĚ		MOSTNÍ OBJEKT
	PROVIZORNÍ STAV		PROPUSTEK
	SOUČASNÉ PROBÍHAJÍCÍ VÝSTAVBA		
	DEFINITIVNÍ STAV		
	KOLEJ VYČLENĚNÁ PRO STAVBU		

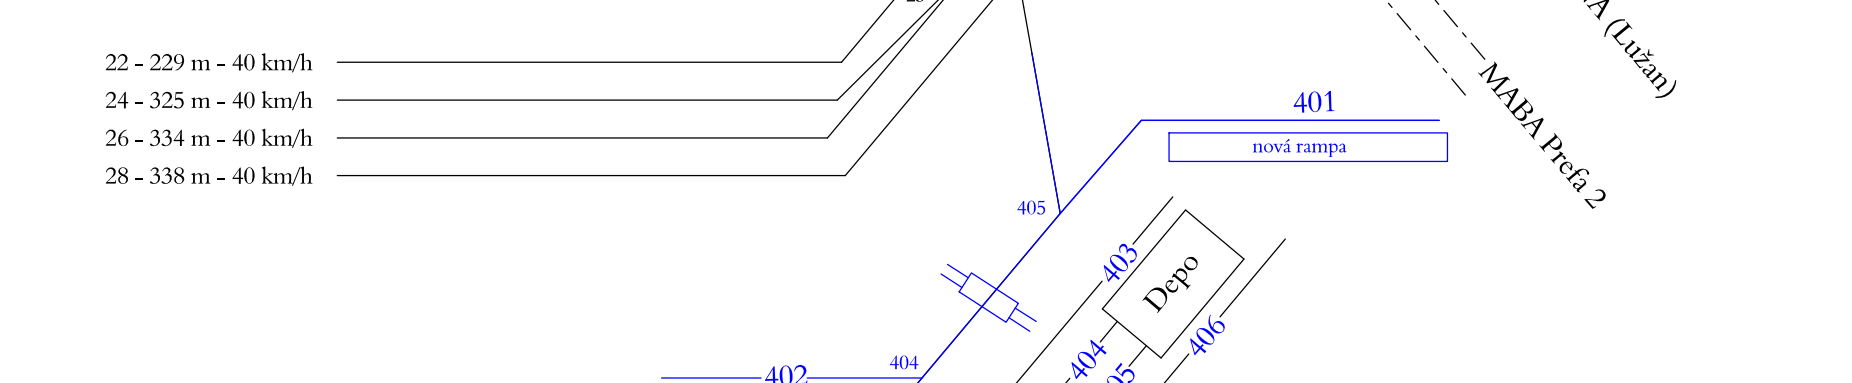



***02/2029 - 12/2030***  
*(lokalita Ševětína 06/2030 - 11/2030)*


## SP č.2B

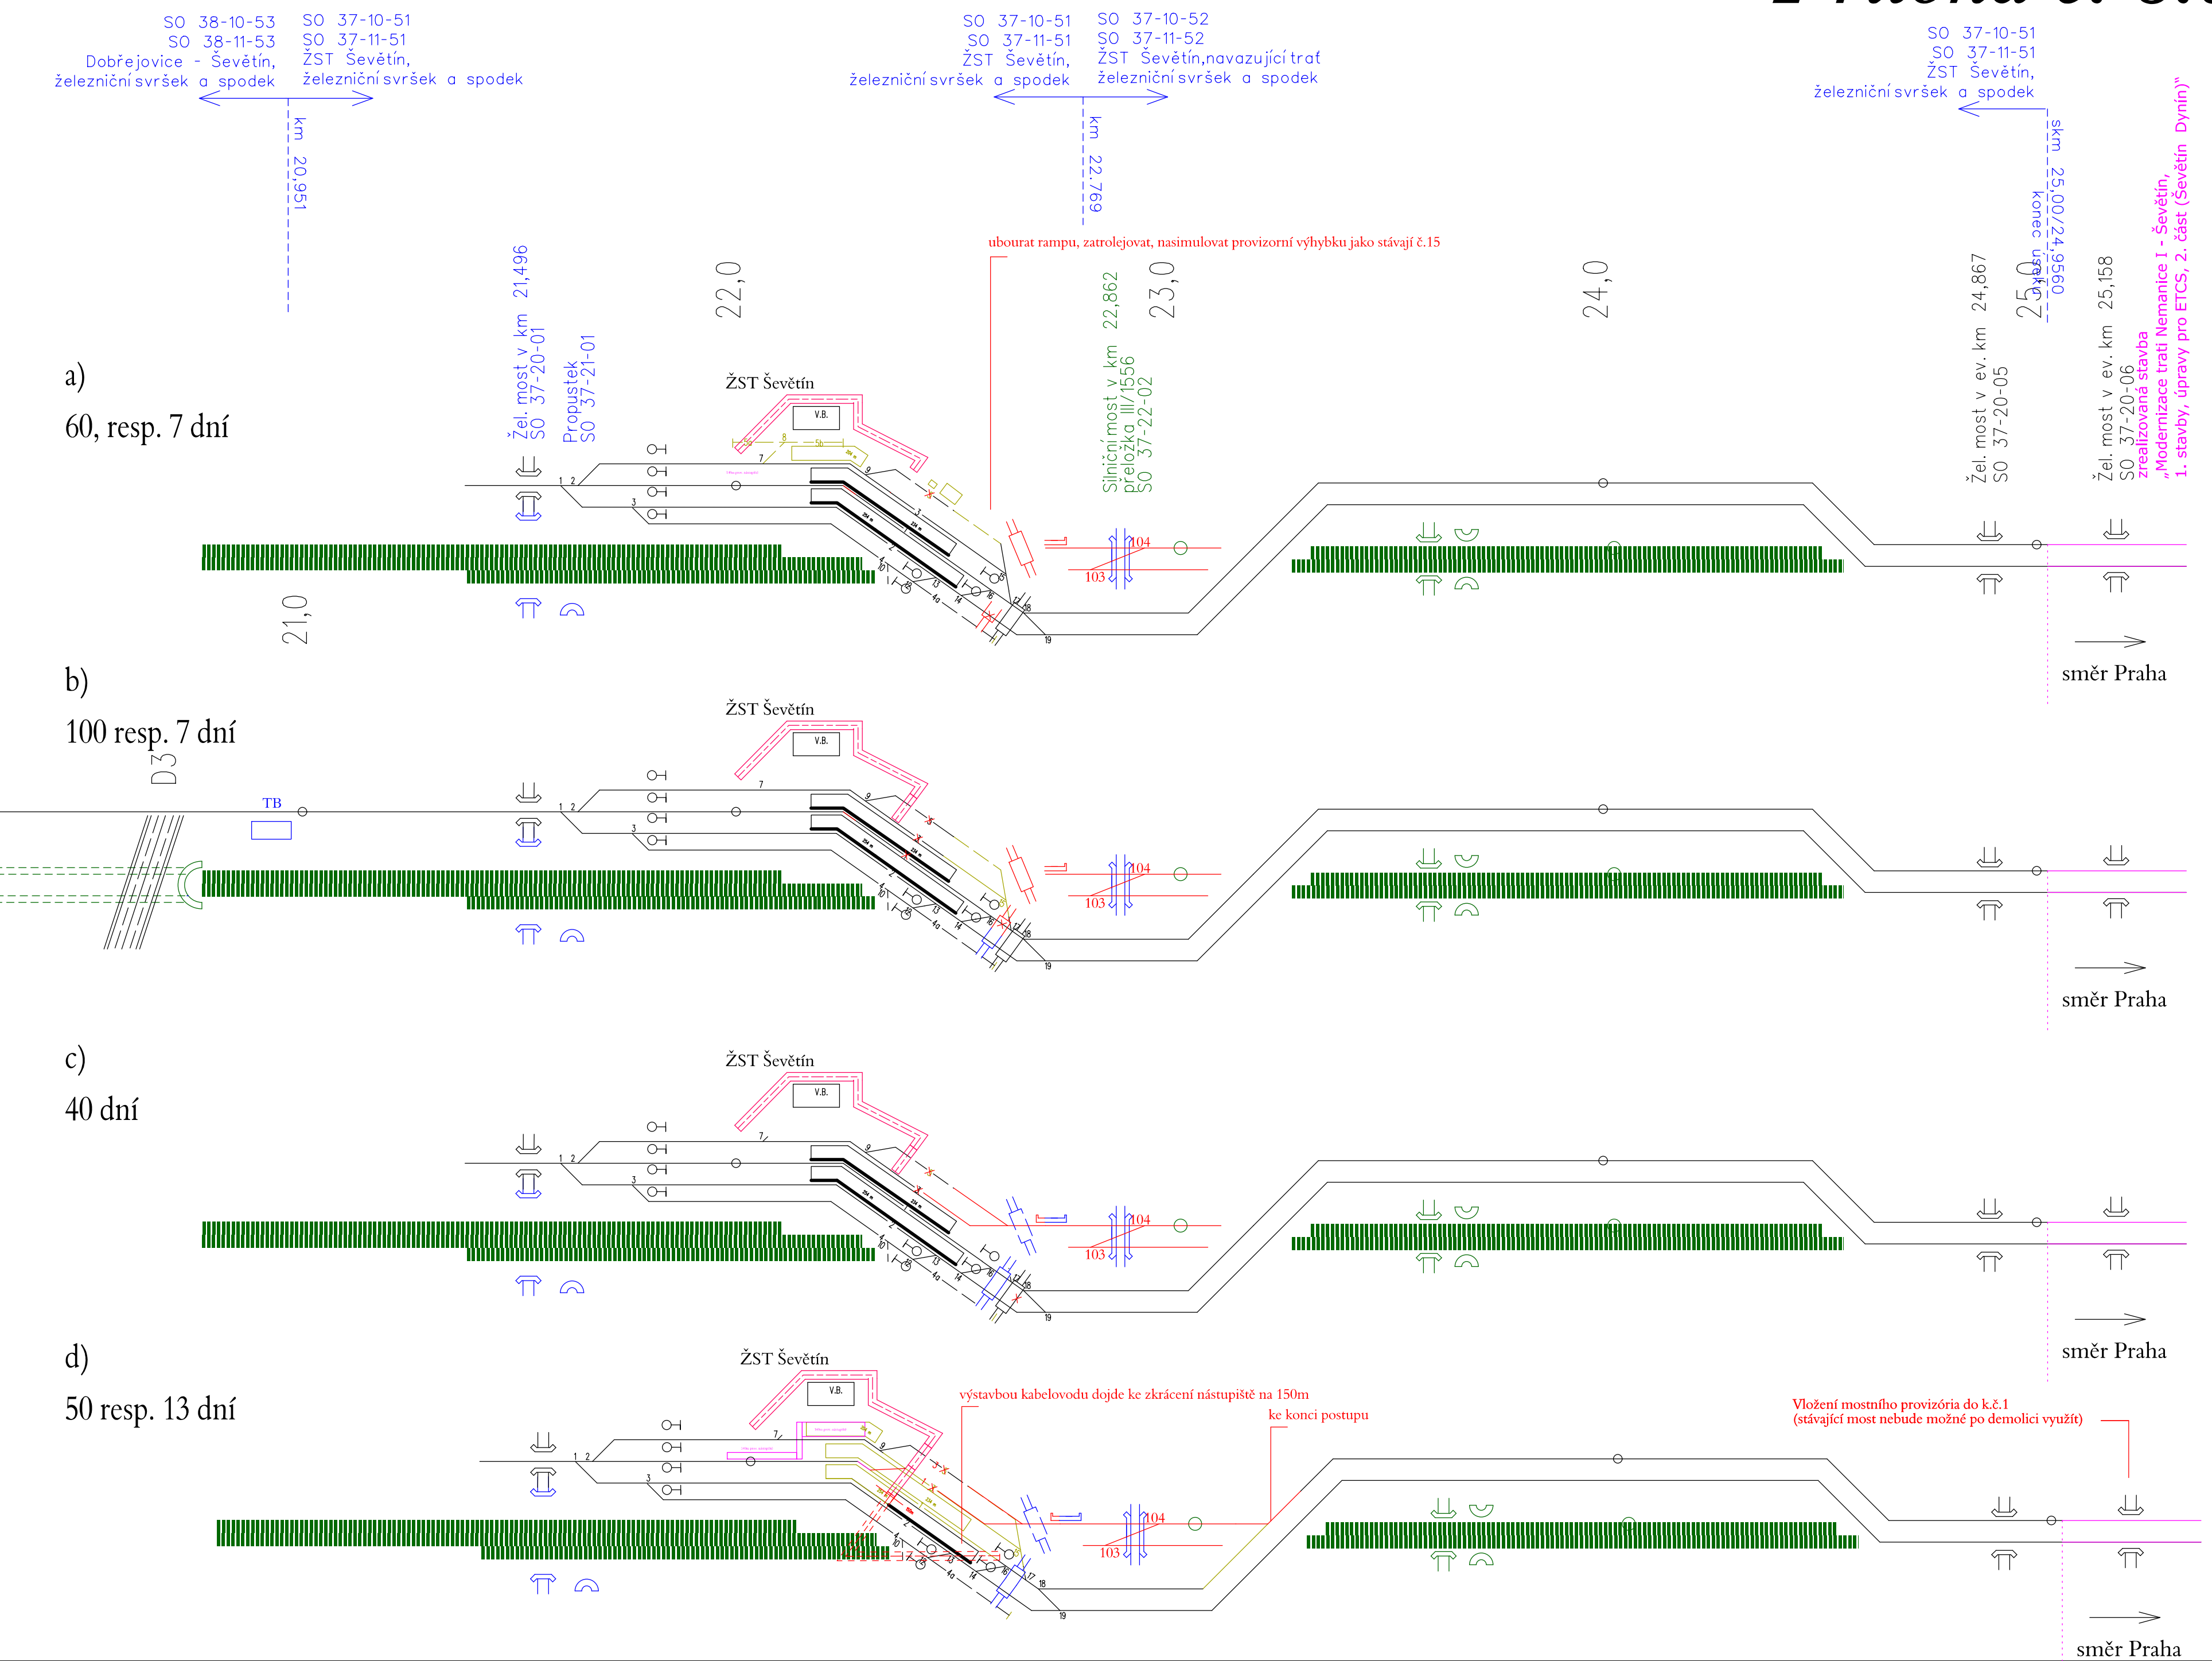 

*Příloha č. 6.003*

*TP 2030/2031*

*Příloha č. 6.004*

 




*02/2031 - 8/2031*

SP č.3B (2A 90 dní)

*Příloha č. 6.005*

 










*Příloha č. 6.008*

SP č. 4b (4A)

**08/2031 - 12/2031**  
(lokalita Ševětína 08/2031 - 10/2031)  
(obvod Nemanice I 08/2031 - 9/2031)

SP č. 4 stavby “B” 28 dní

 


# 08/2031 - 12/2031

(lokalita Ševětína 08/2031 - 10/2031)  
(obvod Nemanice I 08/2031 - 9/2031)

# SP č.4b (5A)


# Príloha č. 6.009

SP č. 5 stavby "B" 28 dní

 




# TP 2031/2032

 

03/2032 - 06/2032

SP č.6A

SP č. 6 stavby “B” 90 dní

 




*07/2032 - 09/2032*

SP č. 7A

SP č. 7 stavby “B” 21 dní  
vlečka Budvar 7 dní

 

# 2032 - 2035, rekultivace ploch

