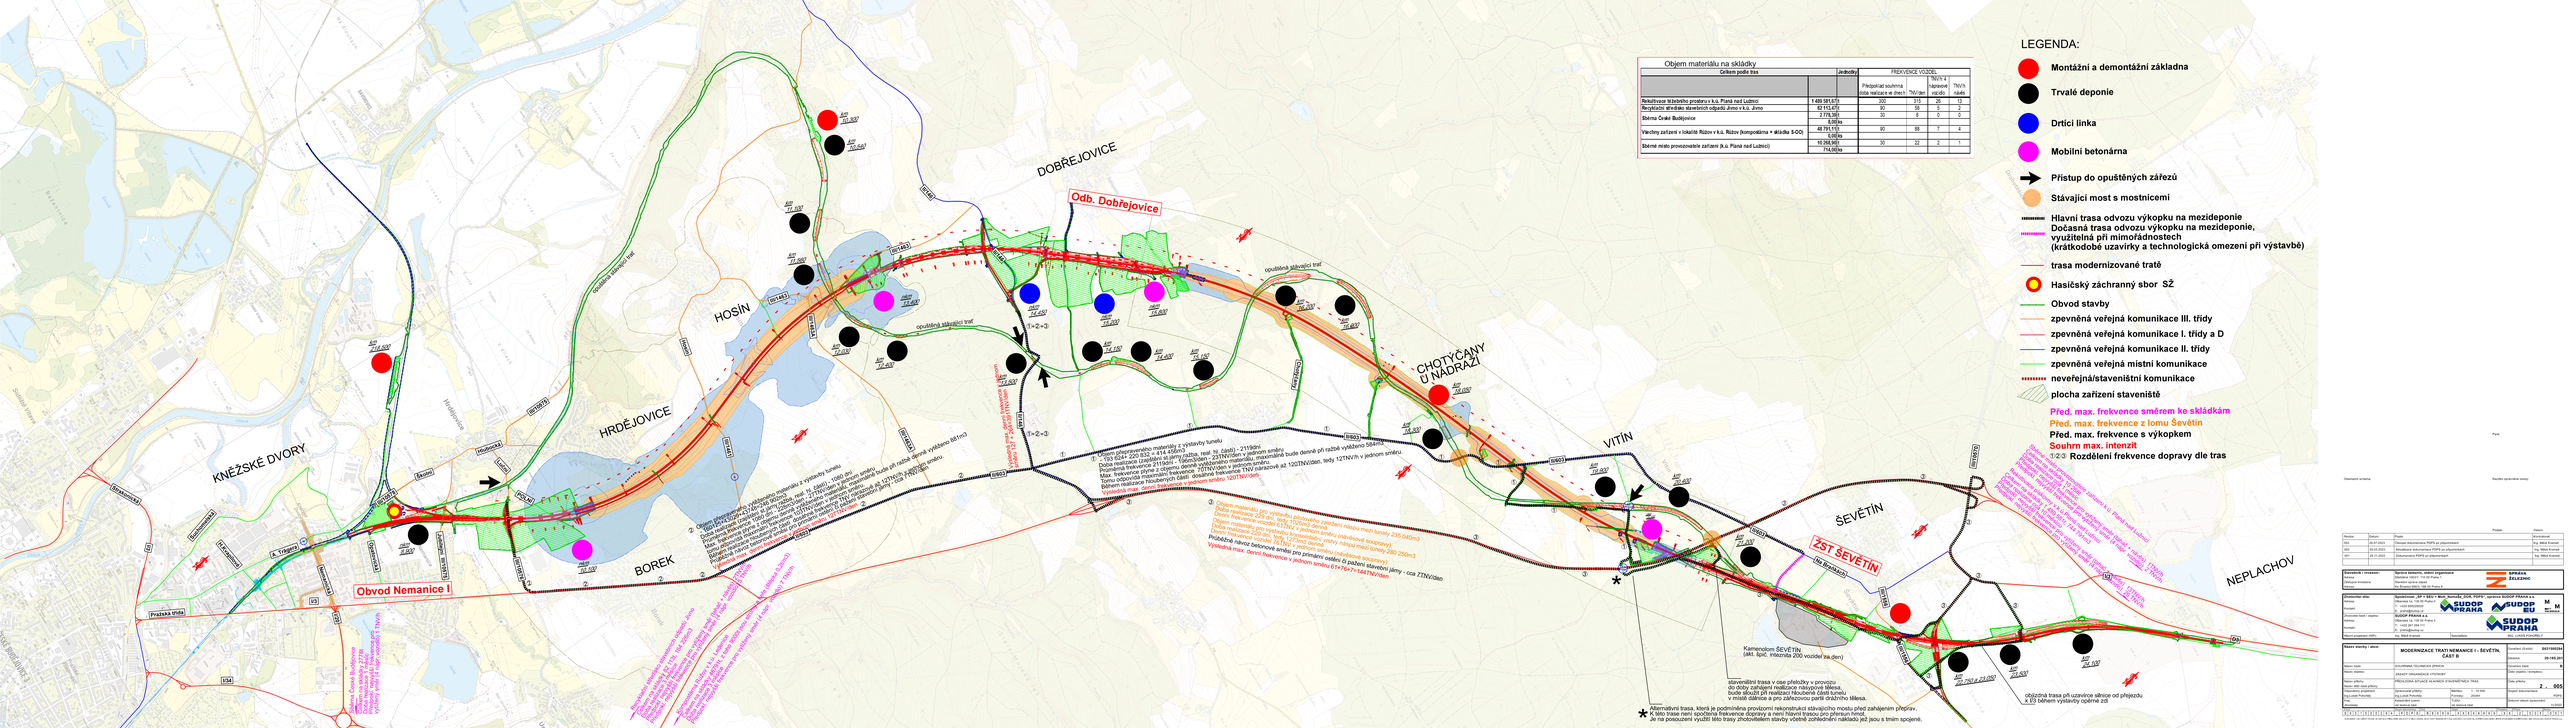
Objem materiálu na skládky
Celkem podle tras
Jednotky
FREKVENCE VOZIDEL
Předpoklad současná doba realizace a ve (den)
TNV/den
TNV/1 a zapracov. opatř.
TNV/1 a opatř.
Rekultivace těžebního prostoru v k.ú. Planá nad Lužnicí
1 489 581,67 t
300
315
26
13
Revitalizační středisko stavebních odpadů Jimo v k.ú. Jimo
61 113,47 t
90
56
5
2
Skládka Český Budějovice
2 778,38 t
30
6
0
0
Skládka Rožov
5,00 t/s
Všechny zařízení v lokalitě Rožov v k.ú. Rožov (kompostárna + skládka S-OO)
48 791,11 t
90
88
7
4
Skládkové místo provozovatele zařízení (k.ú. Planá nad Lužnicí)
10 266,66 t
30
23
2
1
744,00 t/s
LEGENDA:
Montážní a demontážní základna
Trvalé deponie
Drtící linka
Mobilní betonárna
Přístup do opuštěných zářezů
Stávající most s mostnicemi
Hlavní trasa odvozu výkopku na mezideponie
Dočasná trasa odvozu výkopku na mezideponie, využitelná při mimořádnostech (krátkodobé uzavírky a technologická omezení při výstavbě)
trasa modernizované tratě
Hasičský záchranný sbor SŽ
Obvod stavby
zpevněná veřejná komunikace III. třídy
zpevněná veřejná komunikace I. třídy a D
zpevněná veřejná komunikace II. třídy
zpevněná veřejná místní komunikace
neveřejná/staveništní komunikace
plocha zařízení staveniště
Před. max. frekvence směrem ke skládkám
Před. max. frekvence z lomu Ševětín
Před. max. frekvence s výkopkem
Souhrn max. intenzit
1-2-3 Rozdělení frekvence dopravy dle tras
KNĚŽSKÉ DVORY
HRDĚJOVICE
HOSÍN
DOBŘEJOVICE
BOREK
CHOTYČANY U NÁDRAŽÍ
VÍTÍN
ŠEVĚTÍN
NEPLACHOV
Obvod Nemanice I
Odb. Dobřejovice
ZST ŠEVĚTÍN
Kamenolom ŠEVĚTÍN (těž. špič. intenzita 200 vozidel za den)
Alternativní trasa, která je podmíněna provozními rekonstrukcí stávajícího mostu před zahájením přeprav. Je-li tato trasa není spočítána frekvence dopravy a není hlavní trasou pro přenesh hmot. Je na posouzení využití této trasy zhotovitelem stavby včetně zohlednění nákladů jež jsou s tímto spojené.
staveništní trasa v ose přeložky v provozu do doby zahájení realizace nábytové tělesa, v místě dálnice a pro zákaznovou partii drážního tělesa.
objízdná trasa při uzavírce silnice od přejezdu k I/3 během výstavby opěrné zdi
