

Paré:


Orientační schéma:





Razítko oprávněné osoby:

Podpis:

Datum:


Revize:	Datum:	Popis:	Kontroloval:
003	29.07.2023	Čistopis dokumentace PDPS po připomínkách	Ing. Miloš Krameš
002	29.03.2023	Aktualizace dokumentace PDPS po připomínkách	Ing. Miloš Krameš
001	29.11.2022	Dokumenatce PDPS po připomínkách	Ing. Miloš Krameš

Stavebník / investor:	Správa železnic, státní organizace		SPRÁVA ŽELEZNIC
Adresa:	Dlážděná 1003/7, 110 00 Praha 1		
Zástupce investora:	Stavební správa západ		
Adresa:	Ke Štvanici 656/3, 186 00 Praha 8		

Zhotovitel díla:	Společnost „SP + SEU + Mott_Nemaše_DÚR, PDPS“, správce SUDOP PRAHA a.s.			
Adresa:	Olšanská 1a, 130 00 Praha 3			
Kontakt:	T: +420 605229020 E: praha@sudop.cz			
Zhotovitel částí / objektu:	SUDOP PRAHA a.s.			
Adresa:	Olšanská 1a, 130 00 Praha 3			
Kontakt:	T: +420 267 094 111 E: praha@sudop.cz			
Hlavní projektant (HIP):	Ing. Miloš Krameš	Specialista:	ING. LUKÁŠ POHOŘELÝ	


Název stavby / akce:	MODERNIZACE TRATI NEMANICE I - ŠEVĚTÍN, ČÁST B			Označení (S-kód):	S631500294
				Zakázka:	20-185.201
Název části:	SOUHRNNÁ TECHNICKÁ ZPRÁVA			Označení části:	B
Název objektu:	ZÁSADY ORGANIZACE VÝSTAVBY			Číslo objektu / komplexu:	B.8
Název přílohy:	Schéma stavebních postupů			Číslo přílohy:	4 . 001
Název dílčí části přílohy:				Stupeň dokumentace:	PDPS
Odpovědný projektant:	Zpracovatel přílohy:	Měřítko:	Smluvní datum zpracování: 11/2022		
Ing.Lukáš Pohořelý	Ing.Lukáš Pohořelý	Formáty:			
Kraj:	Katastrální území:	TUDU:			
Jihočeský	viz textová část	viz textová část			
S-kód:	Stupeň dokumentace:	Část:	Objekt:	Podobjekt:	Příloha:
S 6 3 1 5 0 0 2 9 4	P D P S	B 8 X X X	X X X X X X X X X	X X	4 0 0 1

09/2024 - 01/2025 Přípravné práce

 


LEGENDA:	
	DOPRAVNÍ KOLEJ
	MANIPULAČNÍ KOLEJ
	VLEČKOVÁ KOLEJ
	DEMOLICE/DEMONTÁŽE
	SOPS VE VÝSTAVBĚ
	PROVIZORNÍ STAV
	SOUČASNÉ PROBÍHAJÍCÍ VÝSTAVBA
	DEFINITIVNÍ STAV
	KOLEJ VYČLENĚNÁ PRO STAVBU
	NOVÁ TECHNOLOGICKÁ BUDOVA
	VÝPRAVNÍ BUDOVA
	PŘEJEZD, PŘECHOD
	STAVENIŠTNÍ PŘEJEZD, PŘECHOD
	MOSTNÍ OBJEKT
	PROPUSTEK


ŽST Veselí nad Lužnicí

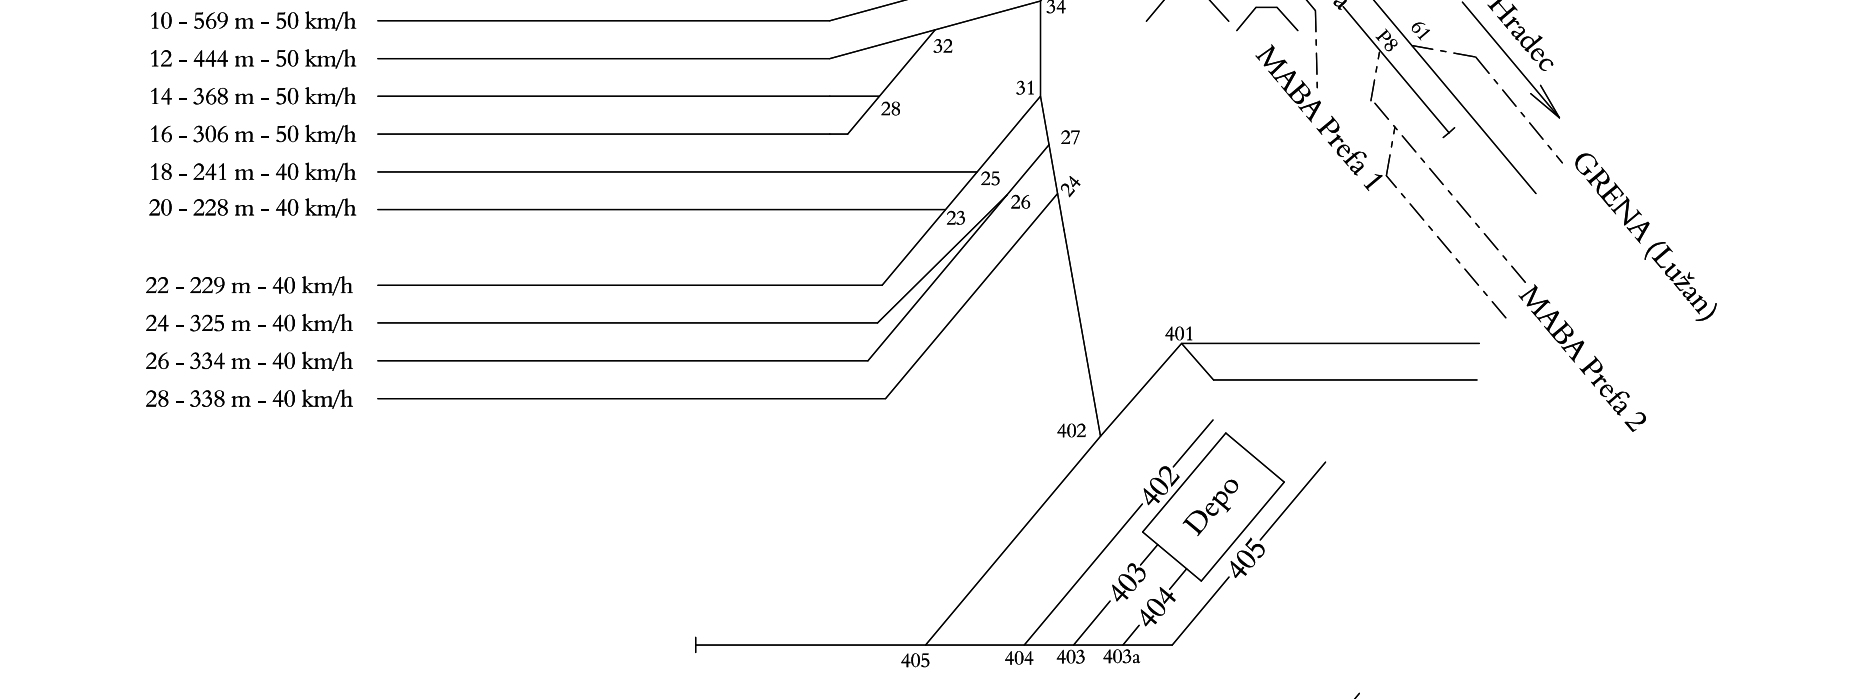

ŽST Veselí nad Lužnicí

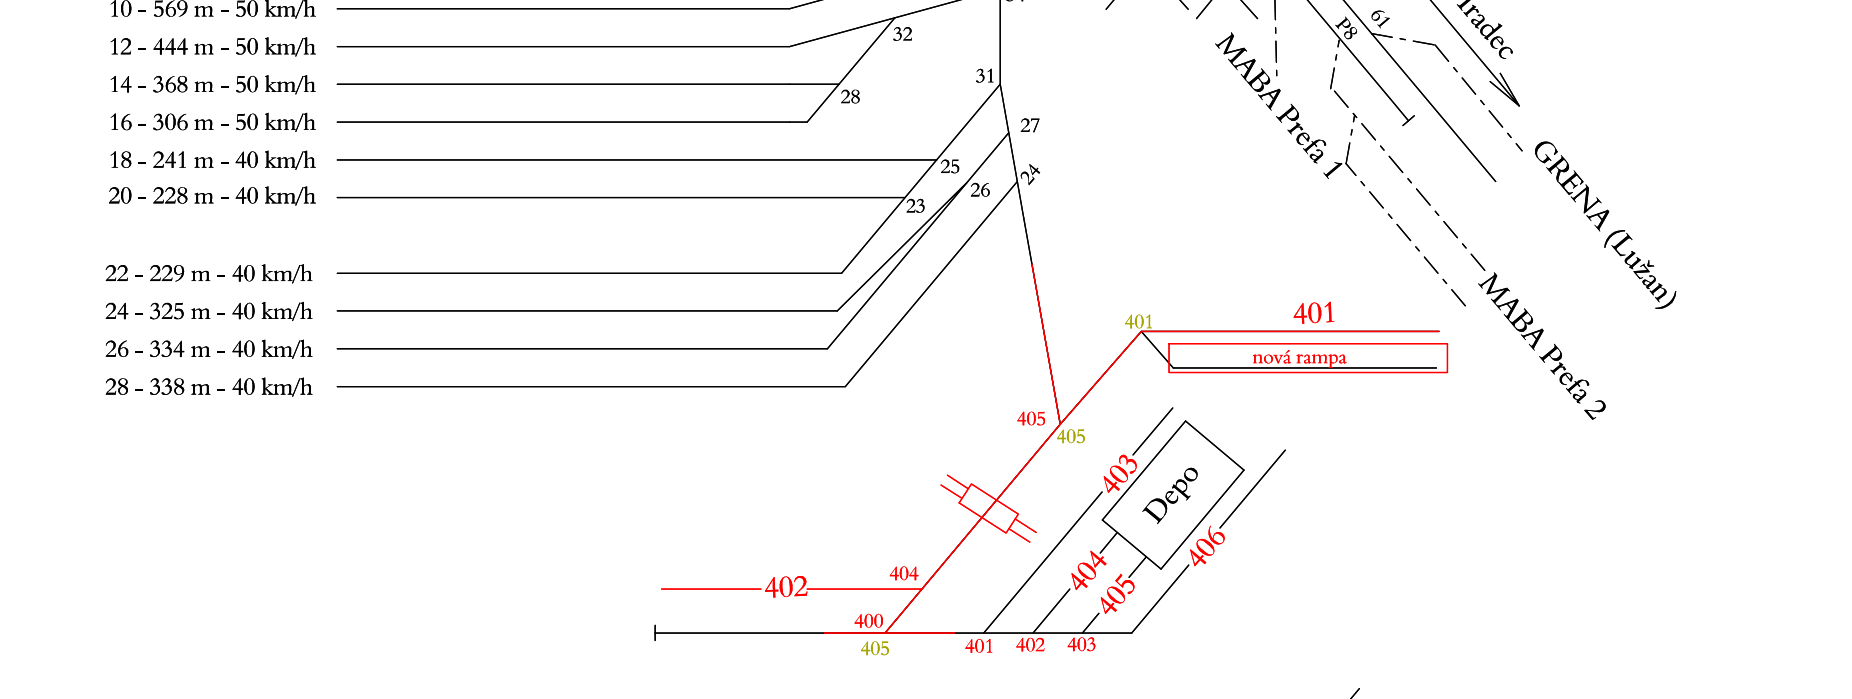


ŽST Veselí nad Lužnicí

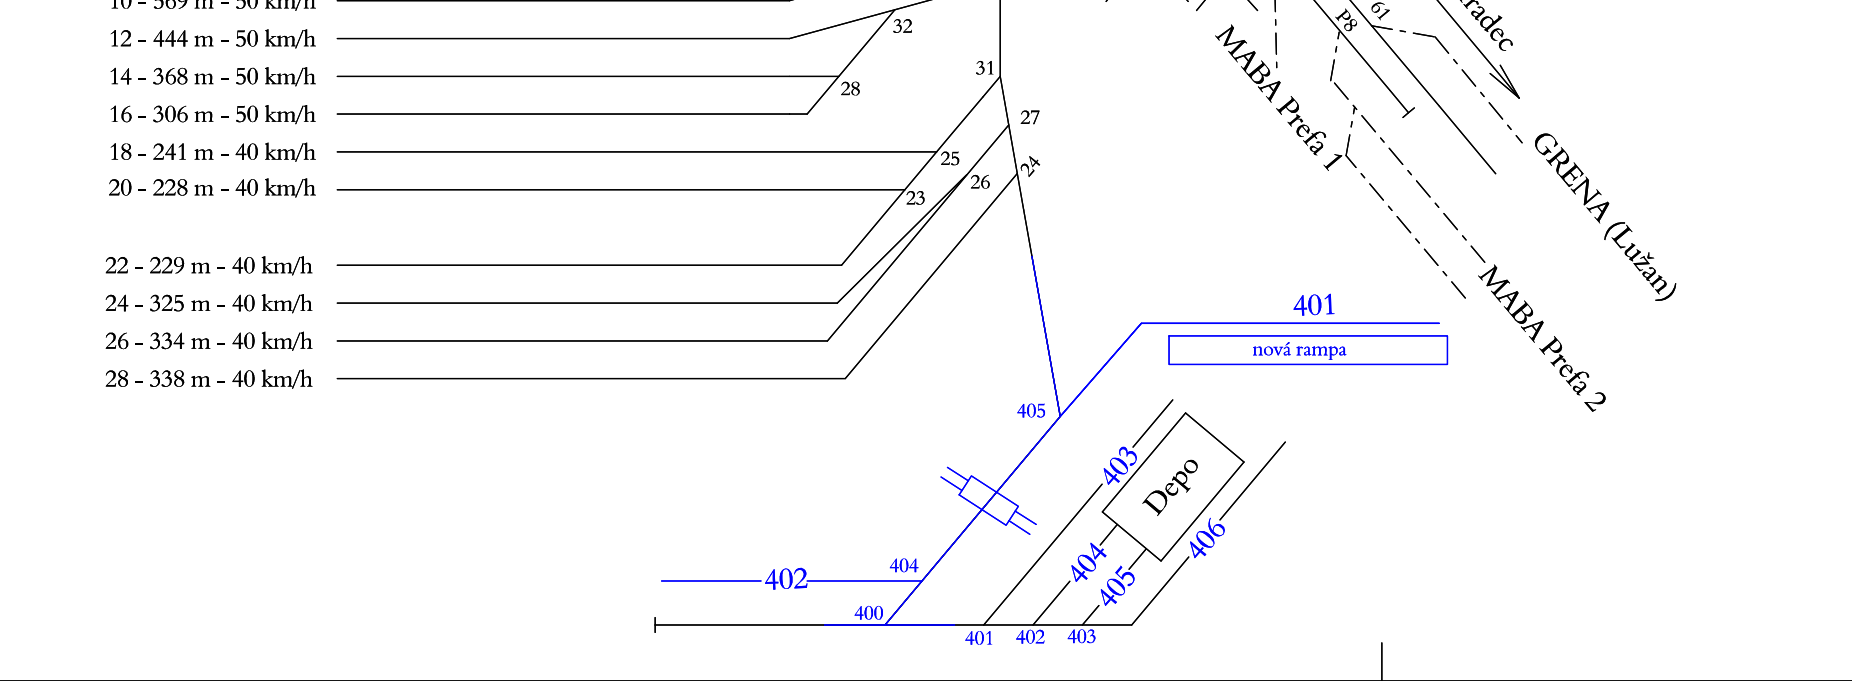

02/2025 - 8/2031

SP č.1

 


Příloha č. 4.002

LEGENDA:

- POPRÁVNÍ KOLEJ
- MANIPULAČNÍ KOLEJ
- VLEČKOVÁ KOLEJ
- DEMOLICE/DEMONTÁŽE
- SO PS VE VÝSTAVBĚ
- SOUCASNĚ PROBÍHAJÍCÍ VÝSTAVBA
- DEFINITIVNÍ STAV
- KOLEJ VYČLENĚNÁ PRO STAVBU
- KABELOVOD
- V PŘEDSTAVU REAL. ZEMNÍ TĚLESO
- NOVÁ TECHNOLOGICKÁ BUDOVA
- VÝPRVNÍ BUDOVA
- PŘEJEZD, PŘECHOD
- STAVENISNÍ PŘEJEZD, PŘECHOD
- MOSTNÍ OBJEKT
- PROPUSTEK


(lokalita Ševětína 06/2030 - 11/2030)

SP č.2

 


TP 2030/2031

Príloha č. 4.004

 

SP č.3

 



08/2031 - 12/2031

(lokalita Ševětín 08/2031 - 10/2031)

(obvod Nemanice I 08/2031 - 9/2031)

SP č.4

 


 

ŠEVĚTÍN

(km 21.52-22.76)

Příloha č. 4.009

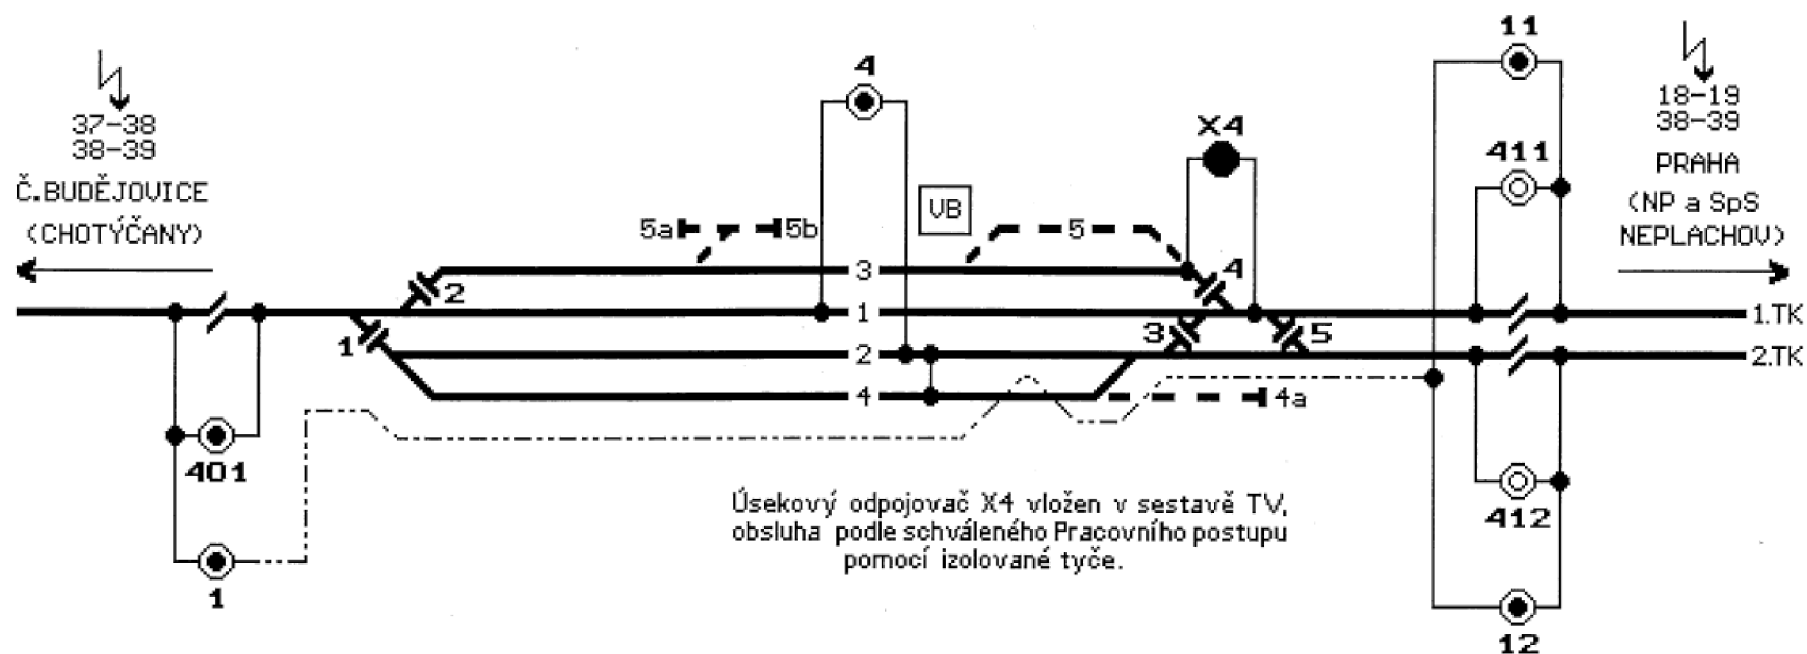


Platí od : 1.12.2018

Kreslil : Cimbura

Schválil :


Správa železniční dopravní cesty,
státní organizace
Oblastní ředitelství Plzeň
Sušická 23, 326 00 Plzeň
IČ: 709 94 234, DIČ: CZ70994234
(27)

ČESKÉ BUDĚJOVICE

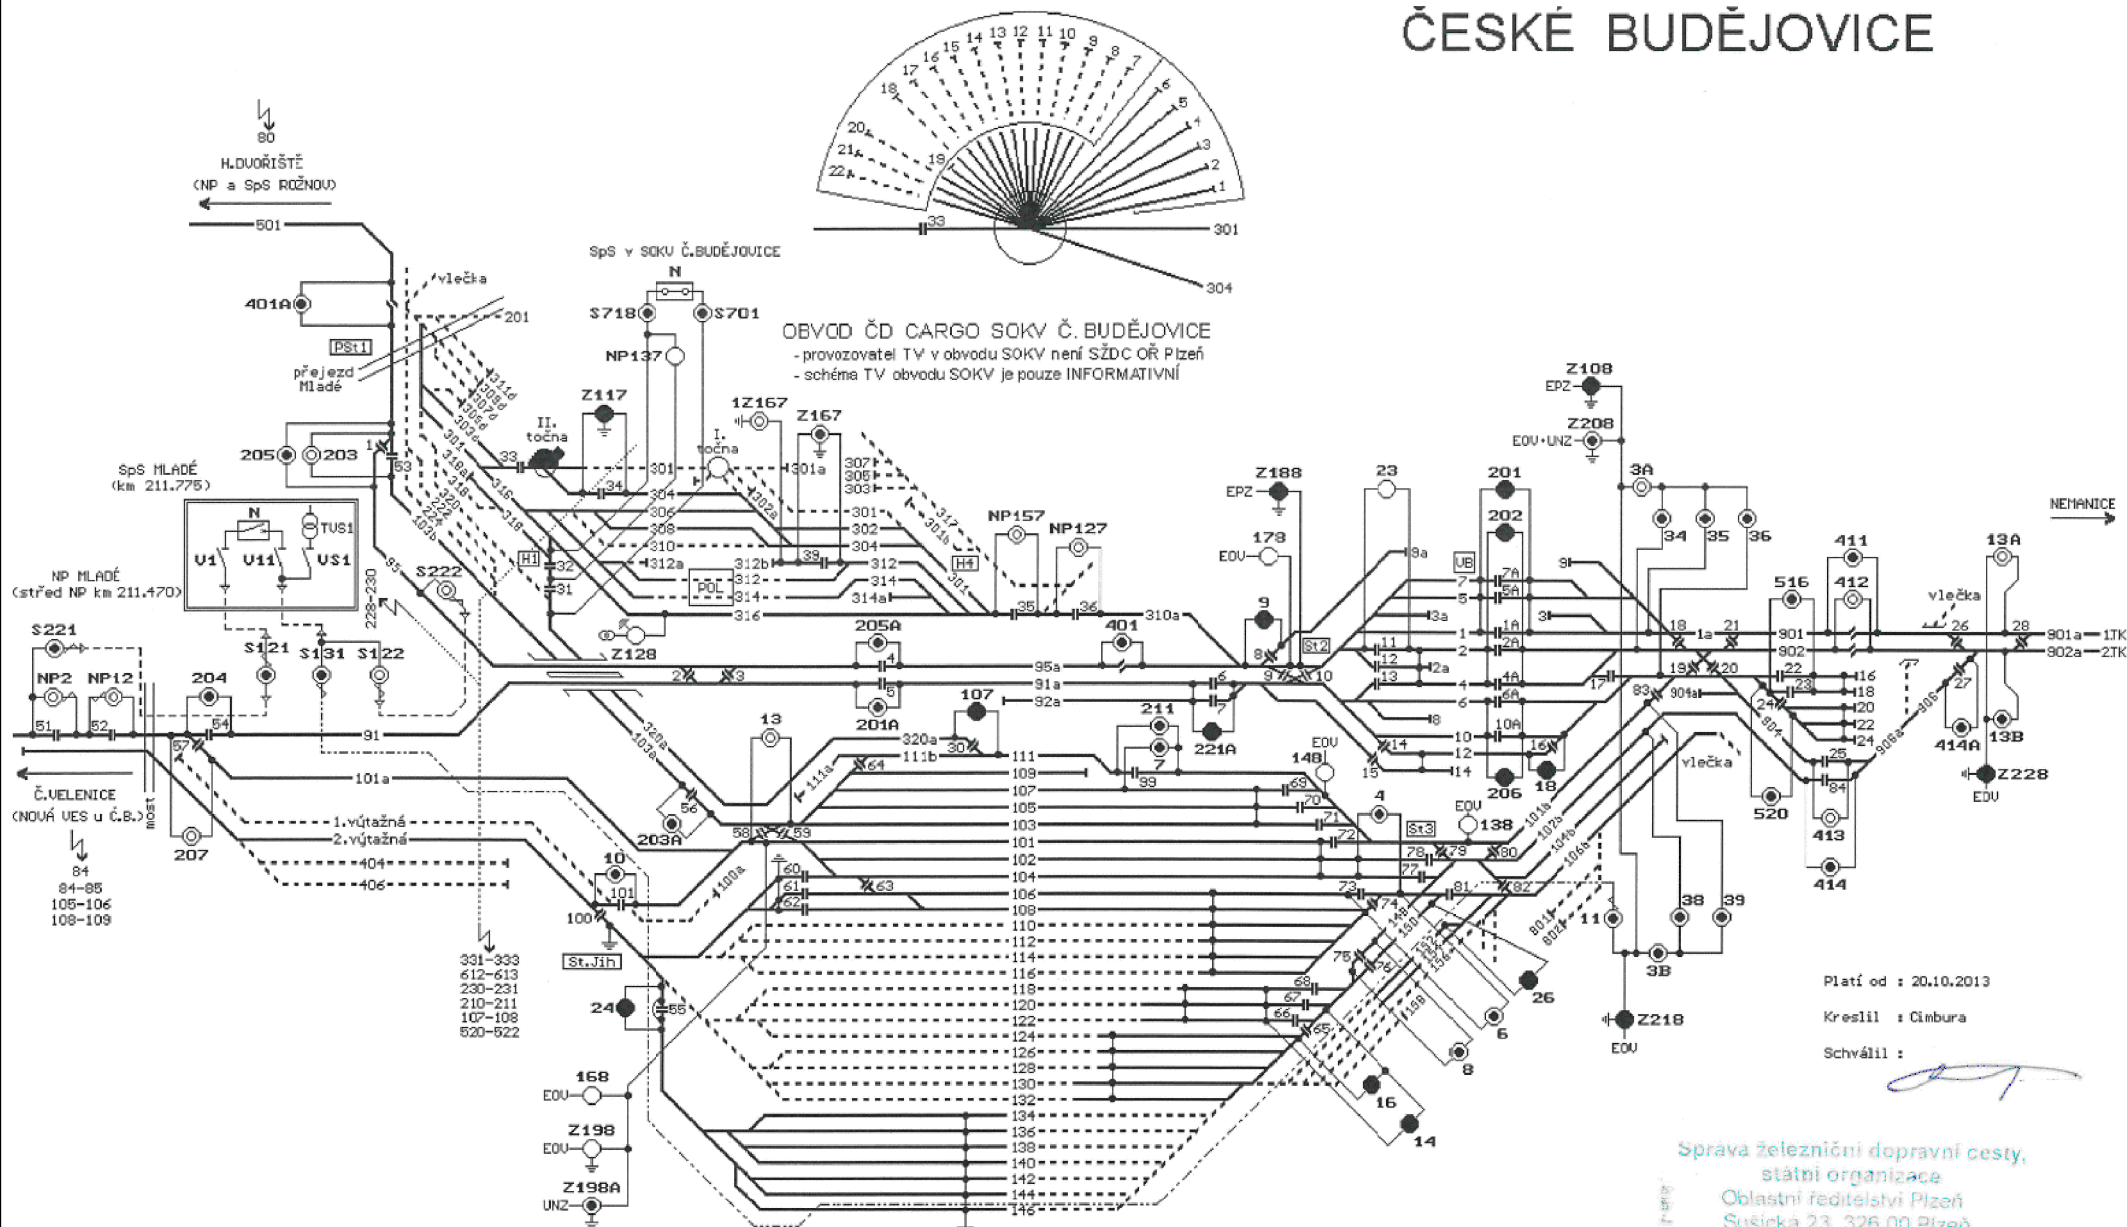

Žst. Dynín

nový stav

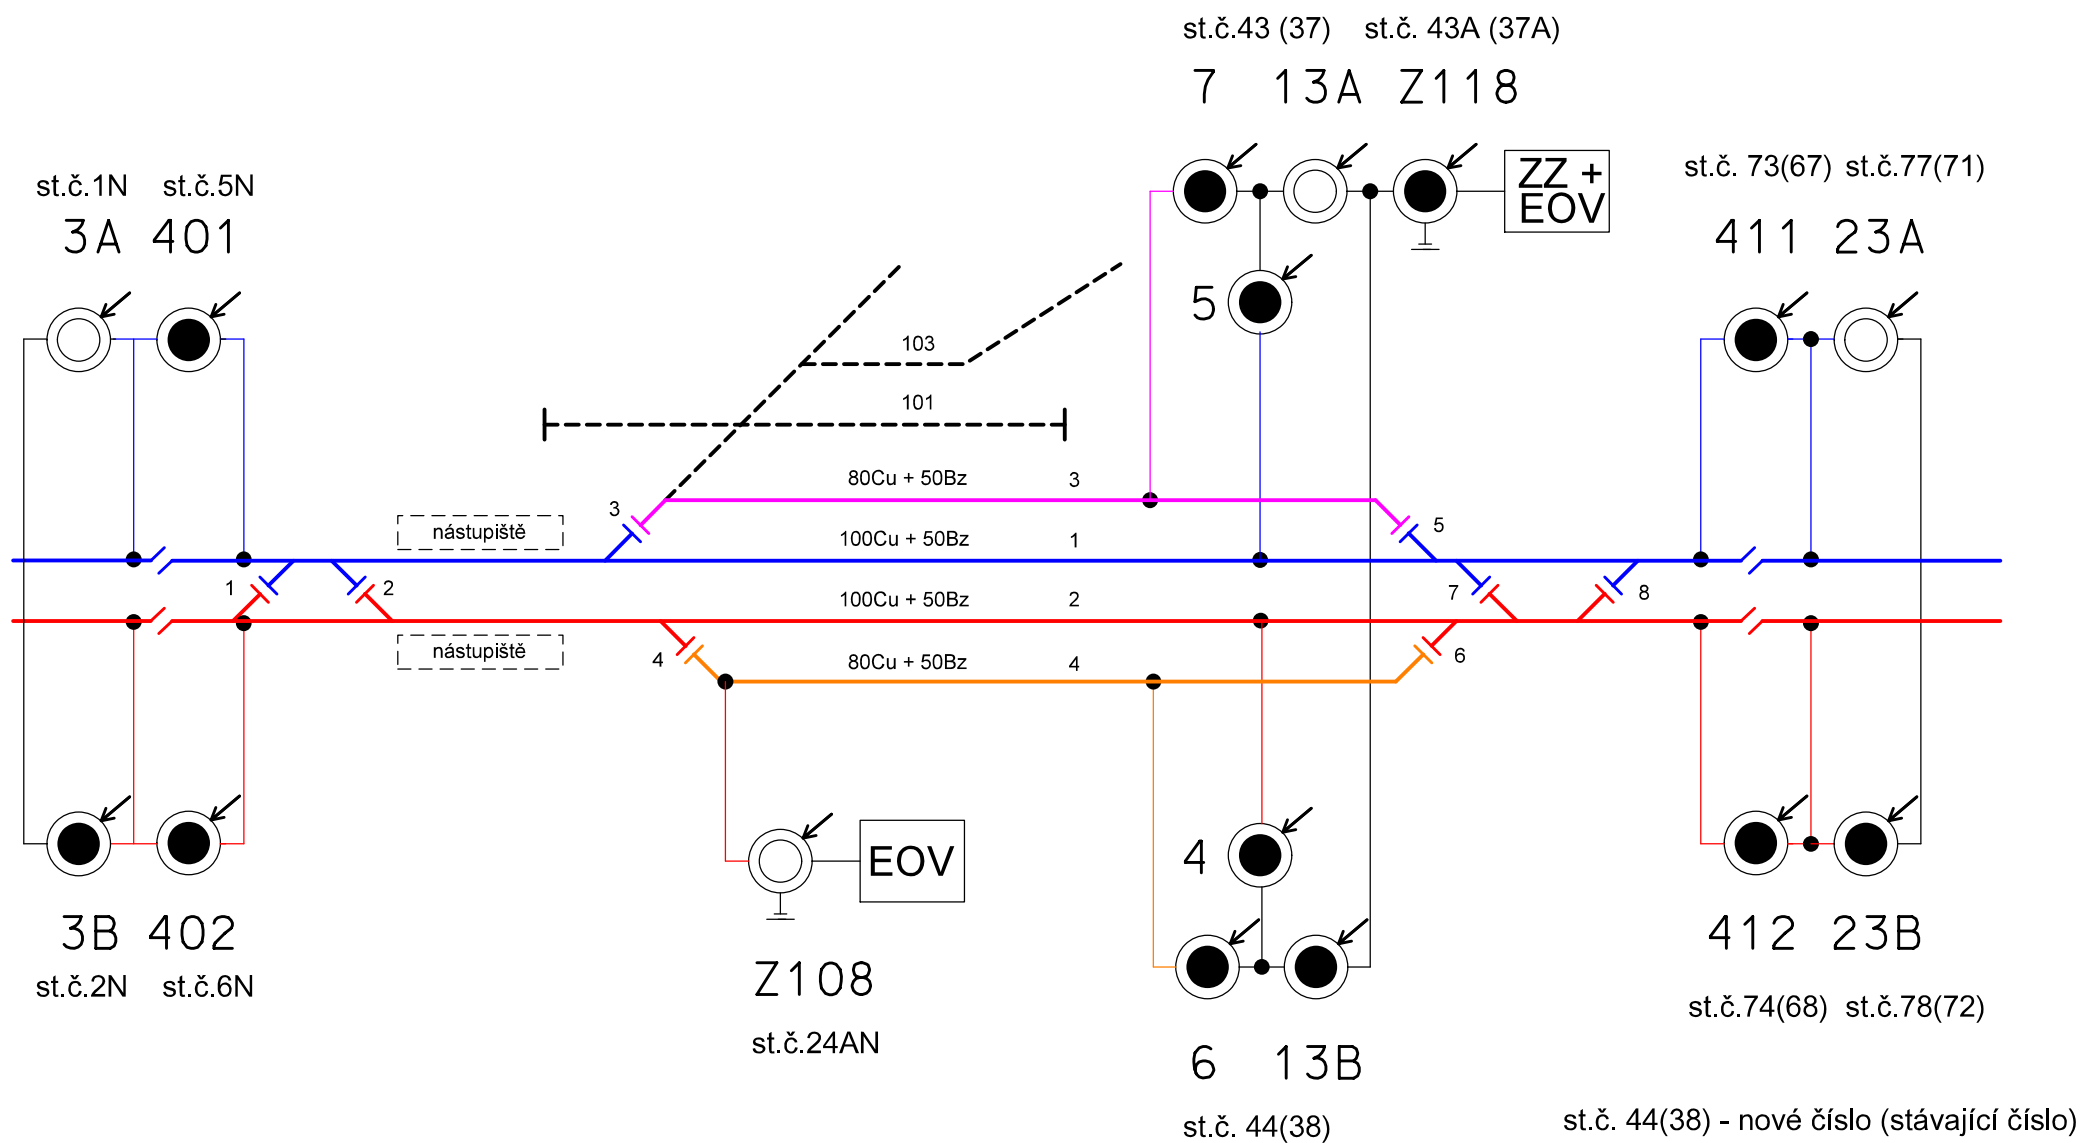

NEMANICE

(km 216.55-218.90)

(km 3.44-4.84)

Platí od : 15.6.2015

Kreslil : Cimburá

Schválil :

Správa železniční dopravní cesty,
státní organizace
Oblastní ředitelství Plzeň
Sušická 23, 326 00 Plzeň
IČ: 709 94 234, DIČ: CZ70994234
(51)

Úsekový odpojovač X14 vložen v sestavě TV,
obsluha podle schváleného Pracovního postupu
pomocí izolované tyče.

