


IZOMETRIE VYTÁPĚNÍ -BYT č.3 - 2.NP

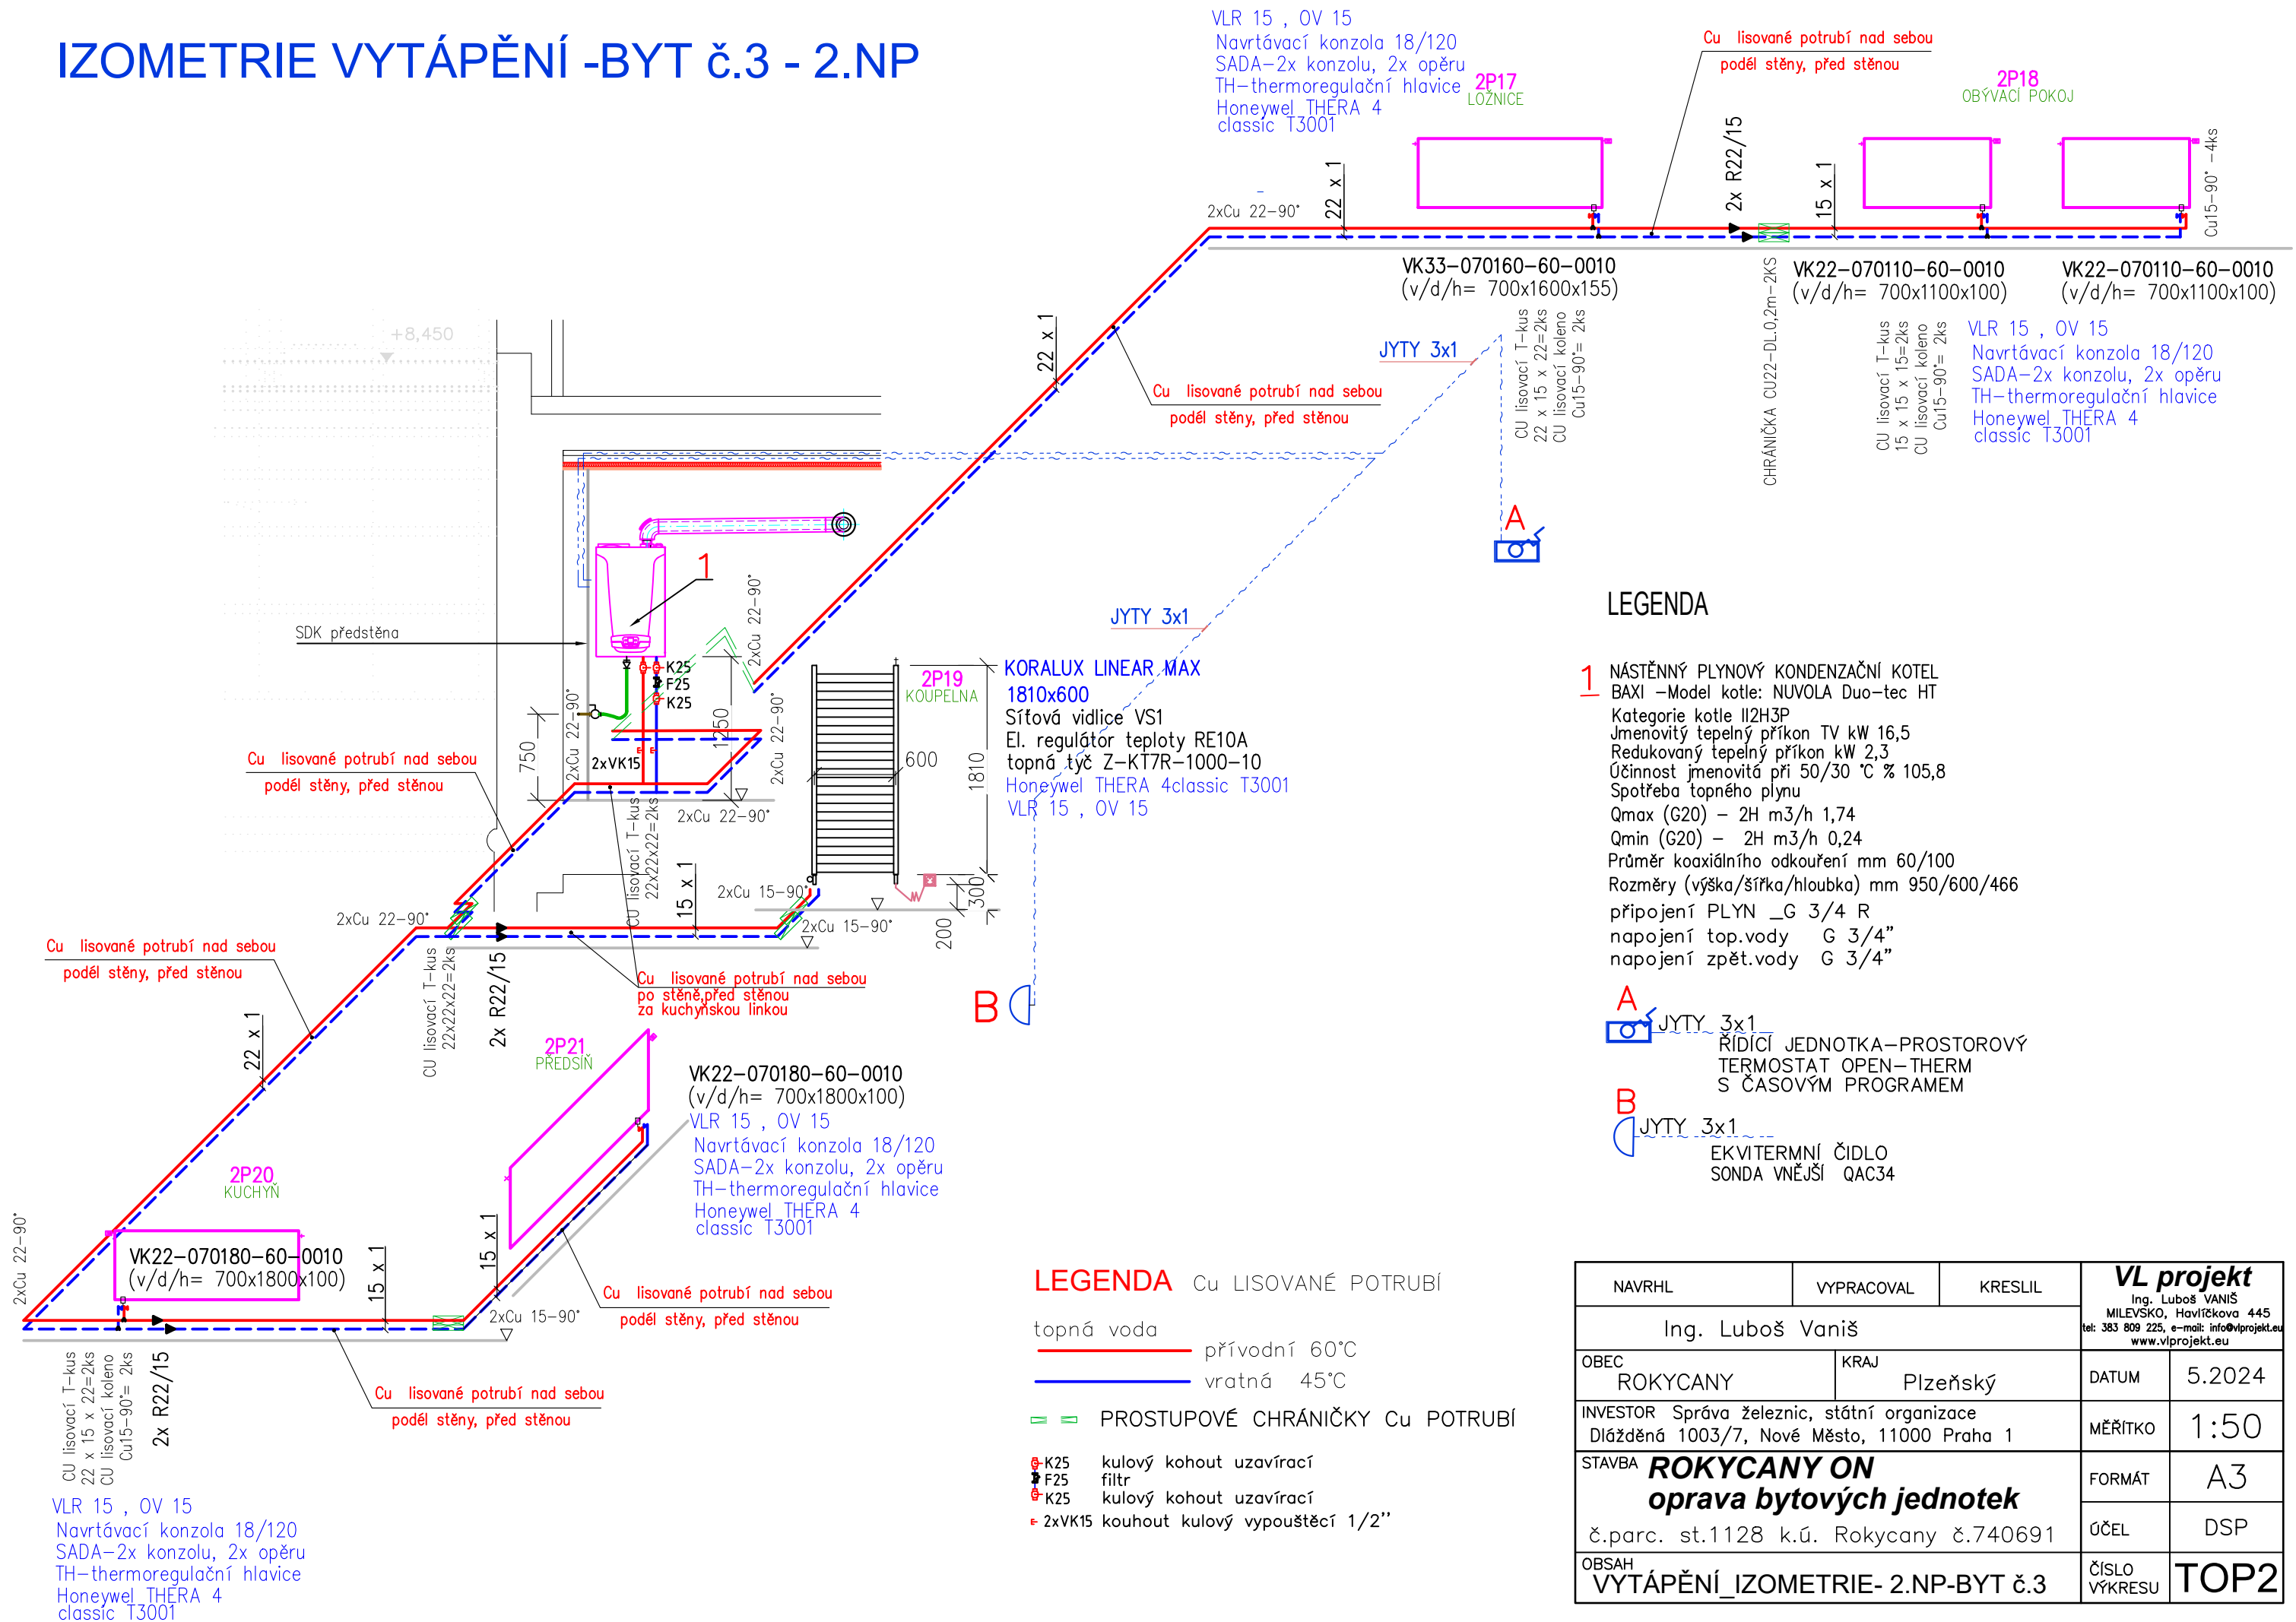

NAVRHL		VYPRACOVAL		KRESLIL		VL projekt Ing. Luboš VANIŠ MILEVSKO, Havlíčkova 445 tel: 383 809 225, e-mail: info@vlprojekt.eu www.vlprojekt.eu	
Ing. Luboš Vaniš							
OBEC ROKYCANY		KRAJ Plzeňský		DATUM		5.2024	
INVESTOR Správa železnic, státní organizace Dlážděná 1003/7, Nové Město, 11000 Praha 1				MĚŘITKO		1:50	
STAVBA ROKYCANY ON oprava bytových jednotek č.parc. st.1128 k.ú. Rokycany č.740691				FORMÁT		A3	
				ÚČEL		DSP	
OBSAH VYTÁPĚNÍ_IZOMETRIE- 2.NP-BYT č.3				ČÍSLO VÝKRESU		TOP2	