


## J664

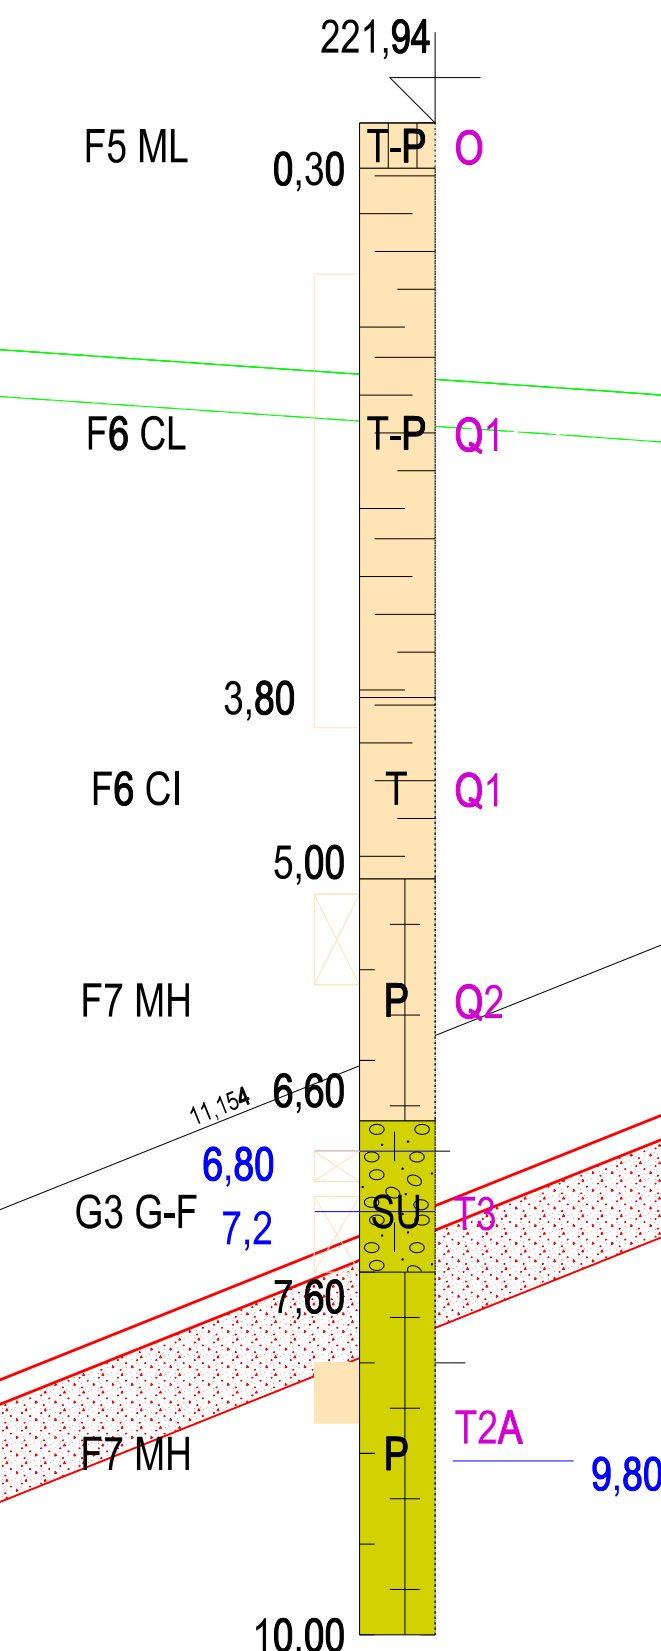

SROVNÁVACÍ ROVINA	207,00
-------------------	--------

 Společnost Evropskou unii Ministerstvo dopravy Státní fond dopravní infrastruktury			
Jiné ověření:		Pare:	
Orientační schéma:		Razisko oprávněné osoby:	
			
Revize:	Datum:	Popis:	Kontroloval:
000	01.05.2023	Dokumentace PDFS	Ing. Michal Kašá
Podpis:		Datum:	
			
Stavebník/investor:		<b>Správa železnic, státní organizace</b>  <b>SPRÁVA ŽELEZNIC</b>	
Adresa:		<b>Dišlézná 1003/7, 110 00 Praha 1</b> <b>Stavební správa východ</b>	
Zástupce investora:		<b>Nerudova 773/1, 779 00 Olomouc</b>	
Adresa:		 <b>SPRÁVA ŽELEZNIC</b>	
Zhotovitel díla:	<b>Společnost Nej + Koj</b> <b>Hodvábová cestice 2, Olomouc a.s.</b> <b>Legionářka 1085/8, 779 00 Olomouc a.s.</b> <b>E: info@spncoj.cz</b> <b>E: info@moraviaconsult.cz</b>		
Adresa:			
Kontakt:	<b>Neoprojekt, Praha a.s.</b> <b>Anglická 1631/50, Praha 7</b> <b>Telefon: +420 224 470 000</b> <b>E: info@neoprojekt.cz</b>		
Zhotovitel částí/objektu:	<b>MORAVIA CONSULT Olomouc a.s.</b> <b>Legionářka 1085/8, 779 00 Olomouc</b> <b>E: +420 385 519 444</b> <b>E: info@moraviaconsult.cz</b>		
Adresa:			
Kontakt:	<b>Neoprojekt, Praha a.s.</b> <b>Anglická 1631/50, Praha 7</b> <b>Telefon: +420 224 470 000</b> <b>E: info@neoprojekt.cz</b>		
Hlavní projektant (HIP):	<b>Ing. Jiří Malina</b>		
Specialista:	<b>Ing. Kamil Pur</b>		
Název stavby/akce:	<b>Modernizace trati Brno-Přerov, 4. stavba Nezamyslice - Kojetín</b>		Označení investora: 44100000 Základní: 21-0221-2124-08 Ozačnění části: <b>D.2.1.1.</b> Ozačnění objektu/komplexu: <b>Objekt dle seznamu (SK 22-00-06)</b>
Název části:	<b>Kolejový svršek a spodek</b>		Číslo přílohy (vyposlá): <b>2. 310</b>
Název objektu/díli části:	<b>Kolejový svršek a spodek</b>		Stupeň dokumentace: <b>PDF</b> Smluvní datum zpracování: <b>01.05.2022</b>
