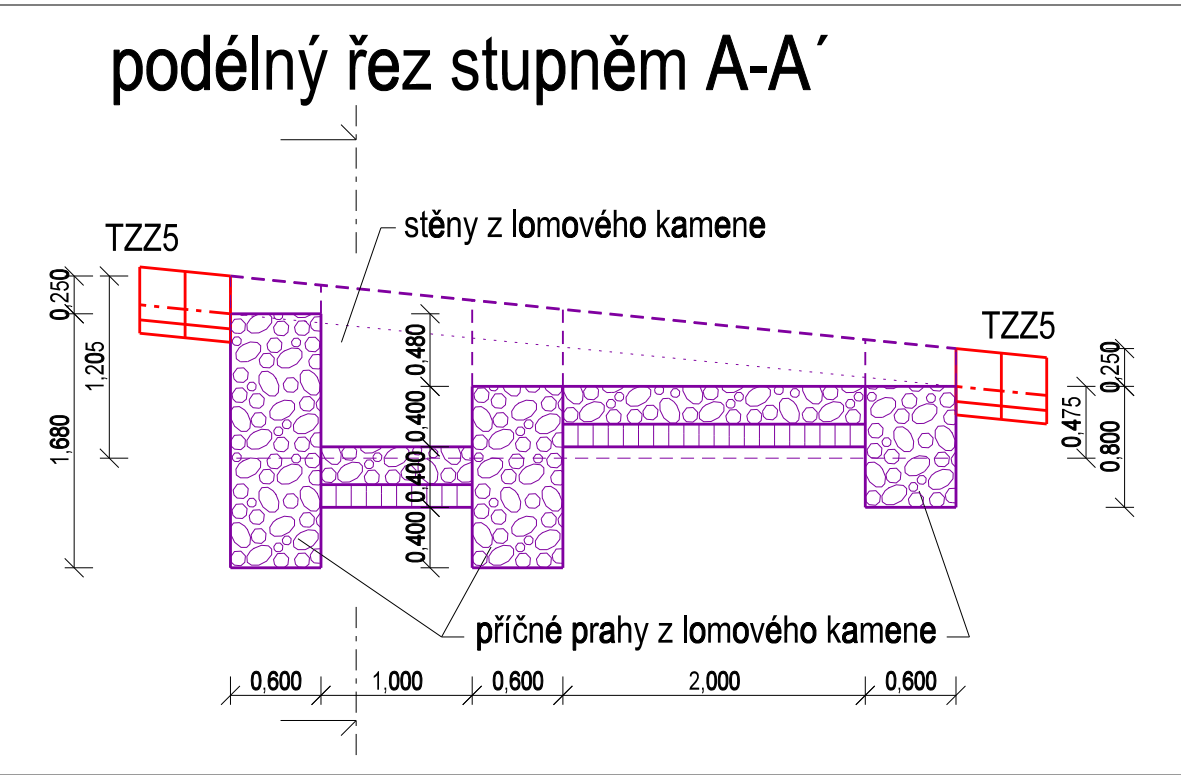
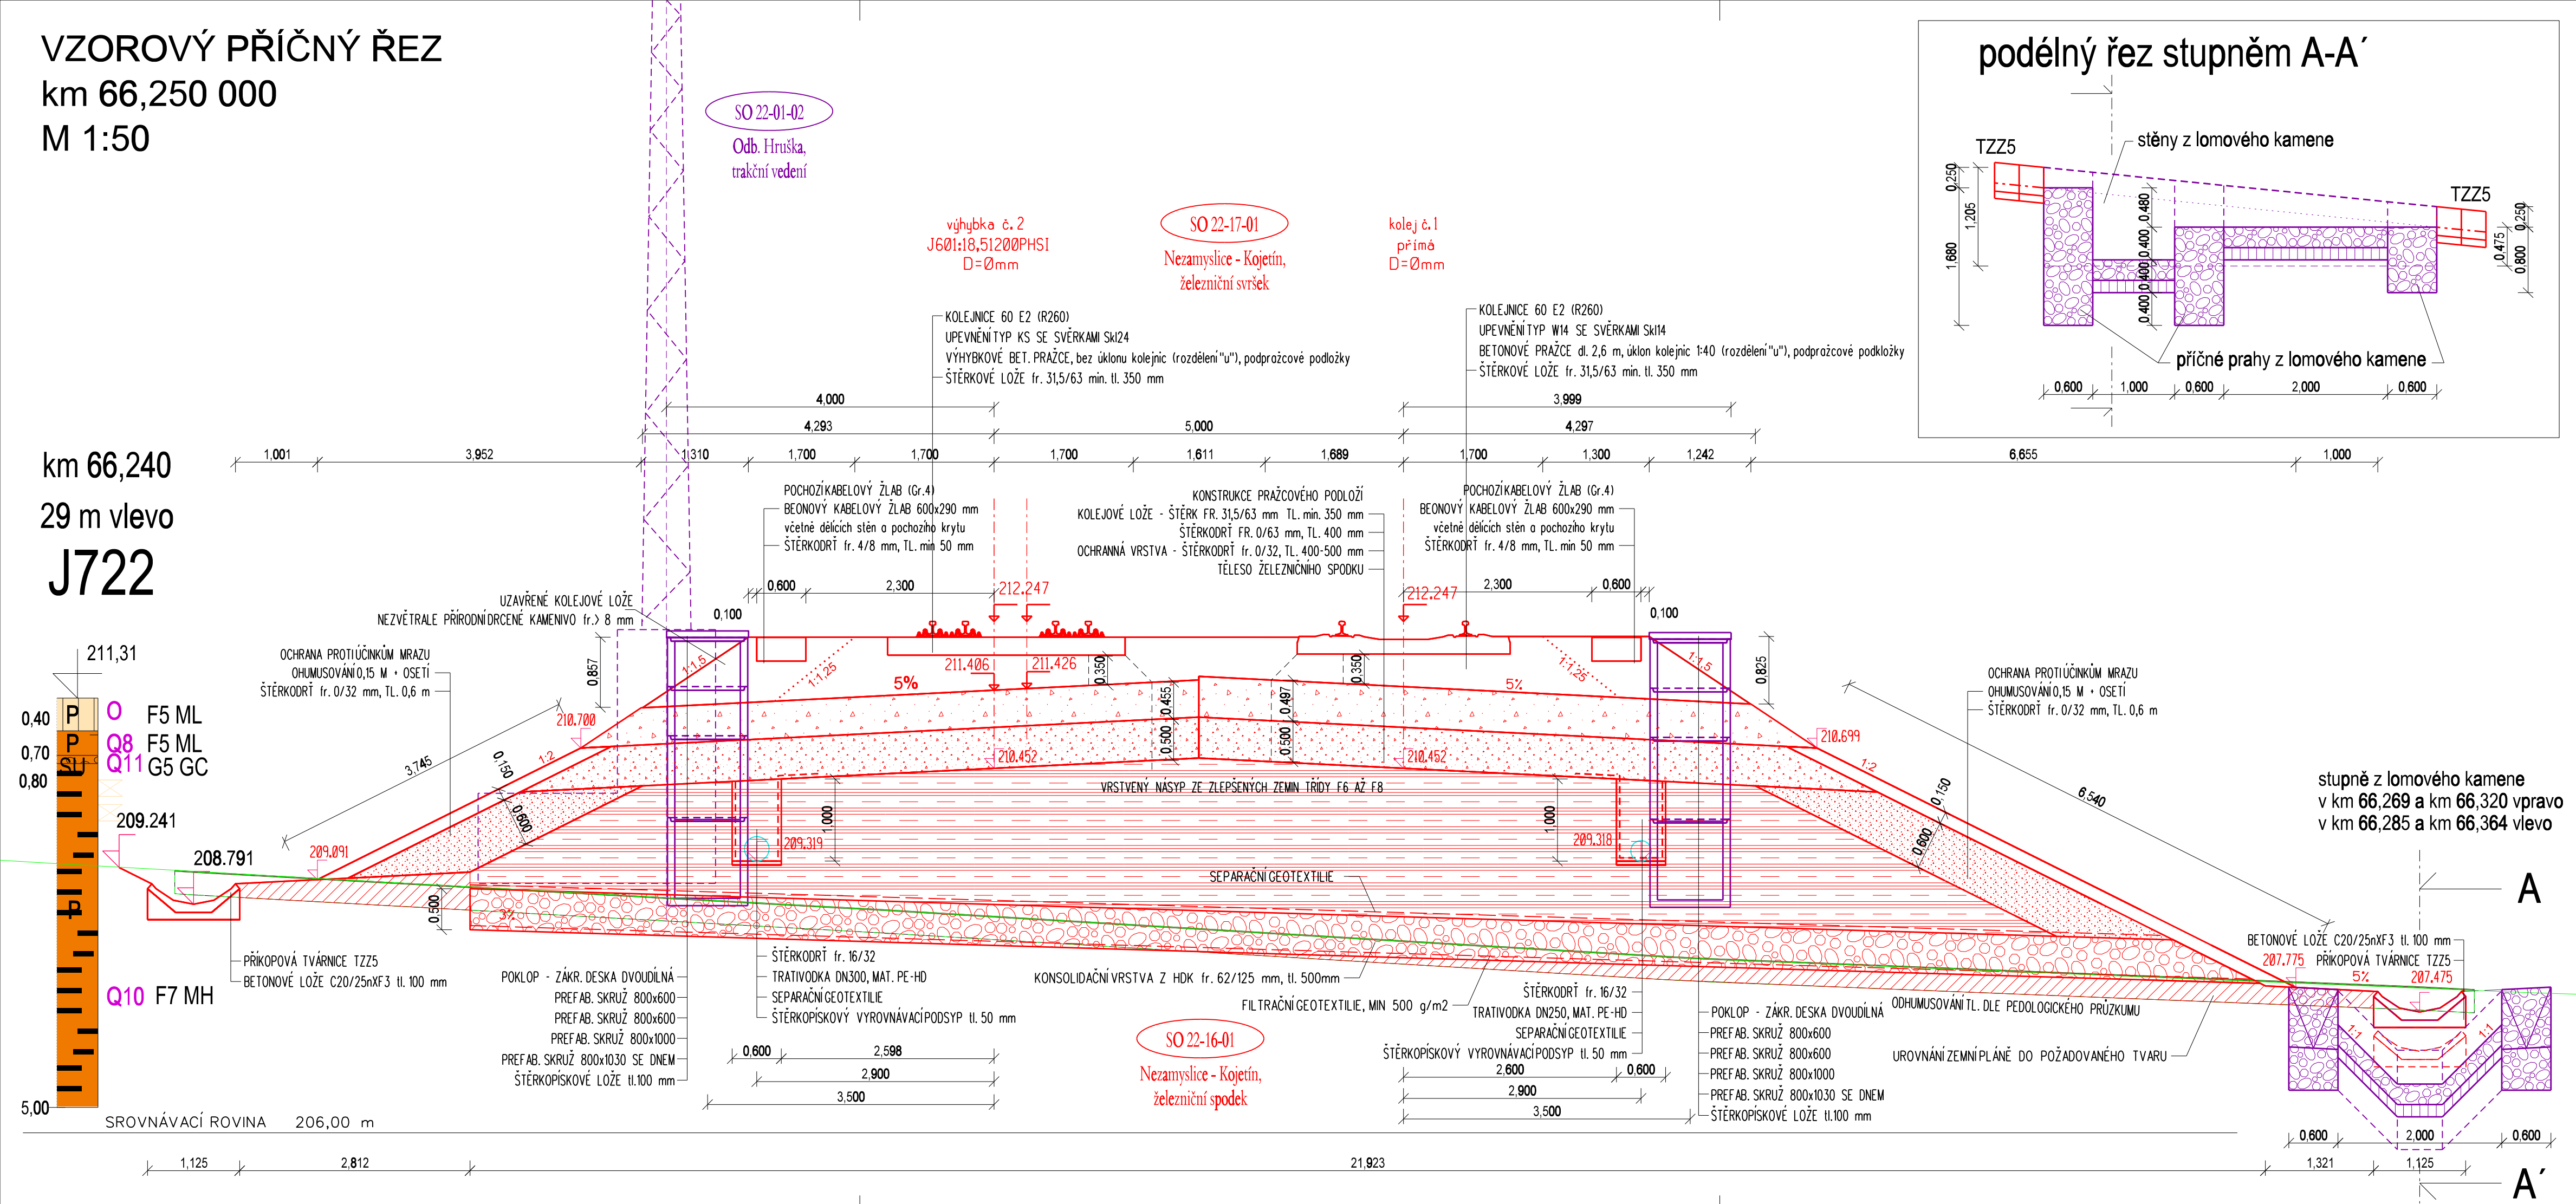

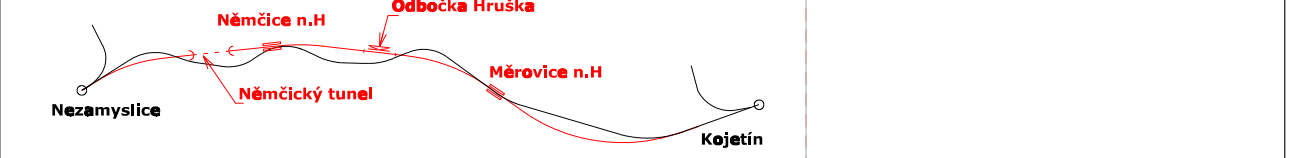

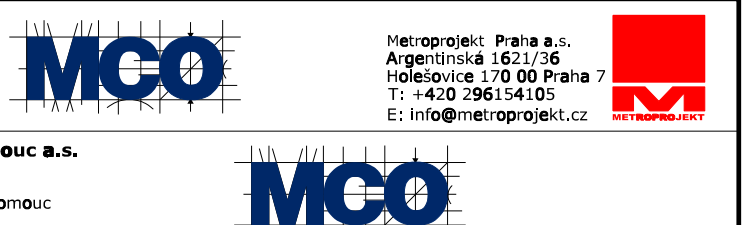


VZOROVÝ PŘÍČNÝ ŘEZ
km 66,250 000
M 1:50

km 66,240
29 m vlevo
J722



	
Jiná ověření:	Paré:
Orientační schéma:	Razítko oprávněné osoby:
	
Revize:	Datum:
000	01.05.2023
Popis:	Kontroloval:
Dokumentace PDPS	Ing. Michal Kasaj
Podpis: Datum:	
Stavbník/Investor:	
Adresa:	
Zástupce investora:	
Adresa:	
Správa železnic, státní organizace Dlážděná 1003/7, 110 00 Praha 1 Stavební správa východ Nerudova 773/1, 779 00 Olomouc	
	
Zhotovitel díla:	Společnost Nej - Koj
Adresa:	MORAVIA CONSULT Olomouc a.s. Legionářská 1085/8, 779 00 Olomouc T: +420 585 570 444 E: moravia@moravia.cz
Kontakt:	Metroprojekt: Praha a.s. Argentinská 1621/36 Holešovice 170 00 Praha 7 T: +420 296154105 E: info@metroprojekt.cz
Zhotovitel části/objektu:	MORAVIA CONSULT Olomouc a.s.
Adresa:	Legionářská 1085/8, 779 00 Olomouc
Kontakt:	T: +420 585 570 444 E: moravia@moravia.cz
Hlavní projektant (HIP):	Ing. Jiří Malina
Specialista:	Ing. Kamil Pur
	
Název stavby/akce:	Modernizace trati Brno-Přerov, 4. stavba Nezamyslice - Kojetín
Název části:	Kolejový svršek a spodek
Název objektu/díle části:	Kolejový svršek a spodek
Název přílohy:	Vzorový příčný řez
Název díle části přílohy:	km 66,250
Odpovědný projektant:	Zpracovatel přílohy: Ing. Tomáš Malý
Kraj:	Katastrální území:
Olomoucký	-
Měřítko:	1:50
Formáty:	-
TUDU:	2101 Brno-hl.n. - Přerov
Stupeň dokumentace:	PDPS
Smluvní datum zpracování:	01.05.2023
Označení investora: S621500589	
Zakázka: 21-022-232-SR	
Označení části: D.2.1.1	
Označení objektu/komplexu: -	
Objekty dle seznamu [SK 22-00-05]	
Číslo přílohy (typ/pořadí): 2. 311	
Stupeň dokumentace: PDPS	
Smluvní datum zpracování: 01.05.2023	
Označení investora: S 6 2 1 5 0 5 8 9 - P D P S - D 2 1 0 1 - S K 2 2 0 0 5 - X X - 2 - 3 1 1 - 0 0 0	