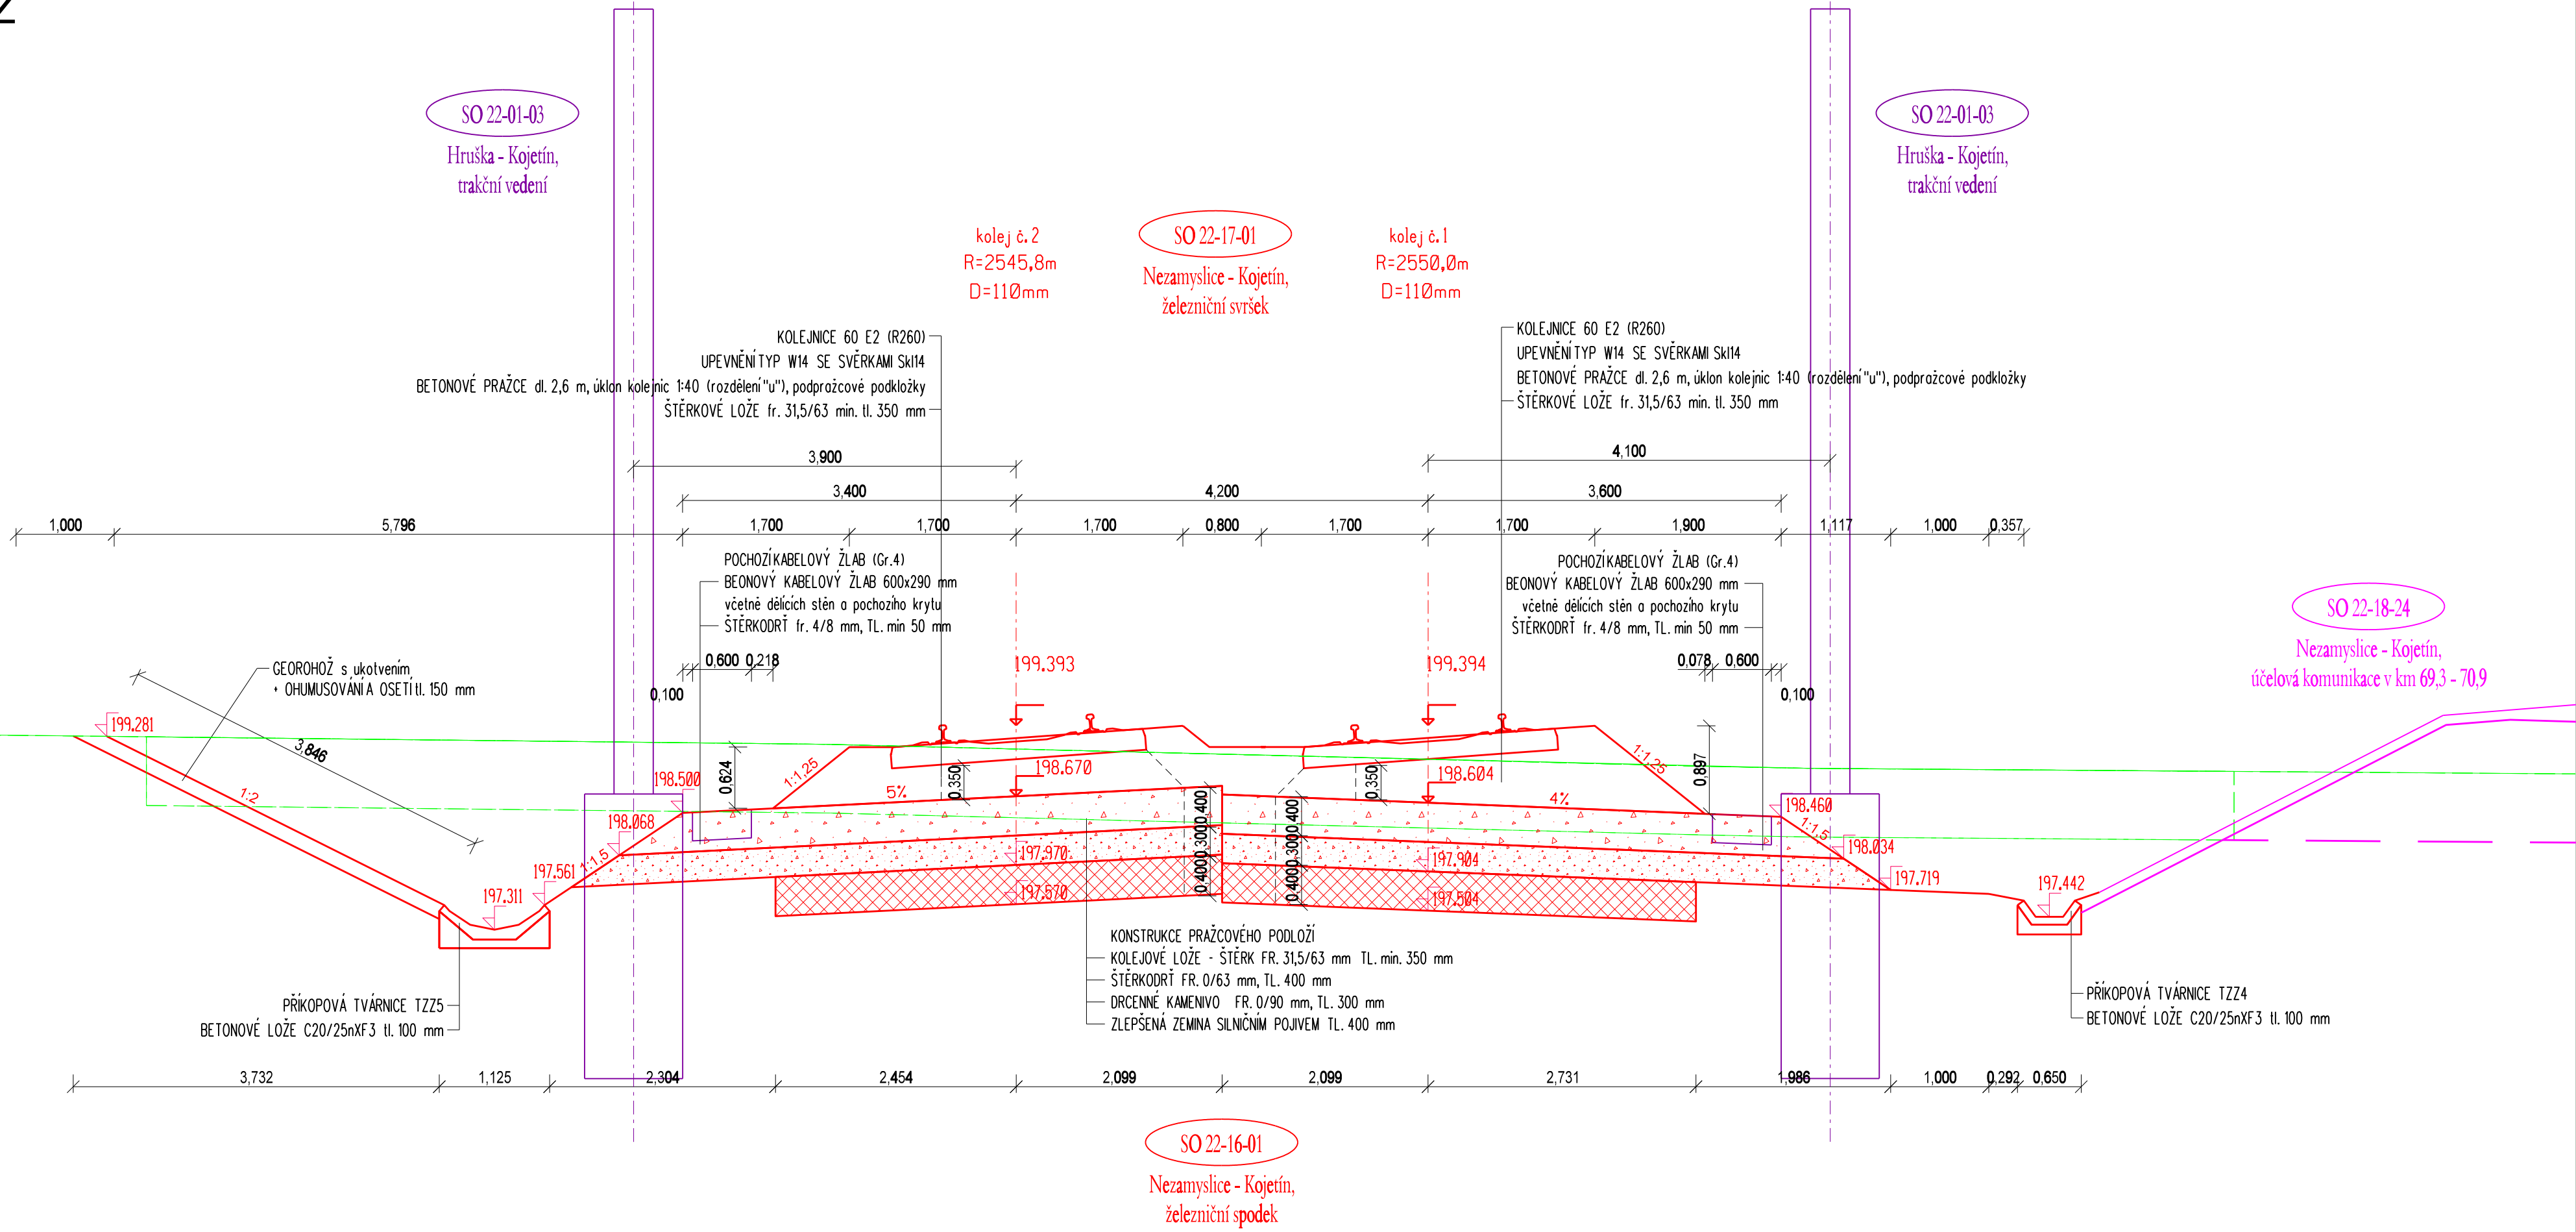
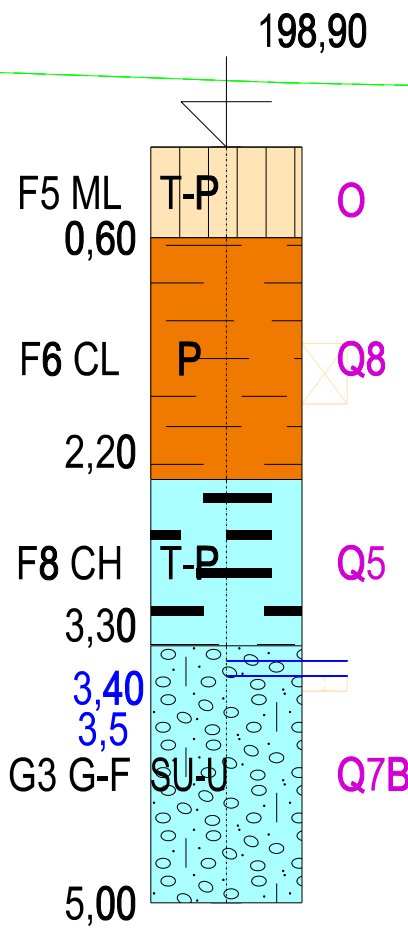


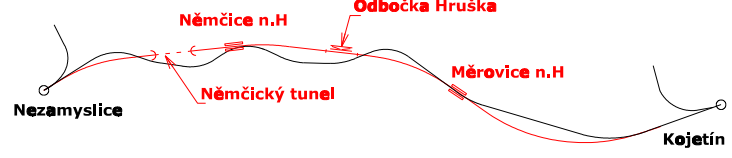


VZOROVÝ PŘÍČNÝ ŘEZ
km 70,300 000
M 1:50

km 70,300
4 m vlevo
J710



 			
Ministerstvo dopravy Státní fond dopravní infrastruktury			
Jiná ověření:	Paré:		
Orientační schéma:	Razítko oprávněné osoby:		
			
Podpis: _____ Datum: _____			
Revize:	Datum:	Popis:	Kontroloval:
000	01.05.2023	Dokumentace PDPS	Ing. Michal Kasaj
Stavebník/Investor: Správa železnic, státní organizace			
Adresa: Diážděná 1003/7, 110 00 Praha 1			
Zástupce investora: Stavební správa východ			
Adresa: Nerudova 773/1, 779 00 Olomouc			
Zhotovitel díla:		Společnost Nej - Koj	
Adresa:		MORAVIA CONSULT Olomouc a.s.	
Kontakt:		Legionářská 1085/8, 779 00 Olomouc	
Zhotovitel částí/objektu:		MORAVIA CONSULT Olomouc a.s.	
Adresa:		Legionářská 1085/8, 779 00 Olomouc	
Kontakt:		T: +420 585 570 444	
Hlavní projektant (HIP):		Ing. Jiří Malina	
Specialista:		Ing. Kamil Pur	
Název stavby/akce:	Modernizace trati Brno-Přerov, 4. stavba Nezamyslice - Kojetín		Označení investora: S621500589
Název části:	Kolejový svršek a spodek		Zakázka: 21-022-232-SR
Název objektu/díle části:	Kolejový svršek a spodek		Označení objektu/komplexu: D.2.1.1
Název přílohy:	Vzorový příčný řez		Označení objektu/komplexu: -
Název díle části přílohy:	km 70,300		Objekty dle seznamu [SK 22-00-05]
Odpovědný projektant:	Zpracovatel přílohy:	Měřítko:	Stupeň dokumentace:
Ing. Tomáš Malý	Ing. Tomáš Malý	1:50	PDPS
Kraj:	Katastrální území:	TUDU:	Smluvní datum zpracování:
Olomoucký	2101 Brno-hl.n. - Přerov	2101 Brno-hl.n. - Přerov	01.05.2023
Označení investora: S 6 2 1 5 0 0 5 8 9 - P D P S - D 2 1 0 1 - S K 2 2 0 0 0 5 - X X - 2 - 3 1 6 - 0 0 0			