






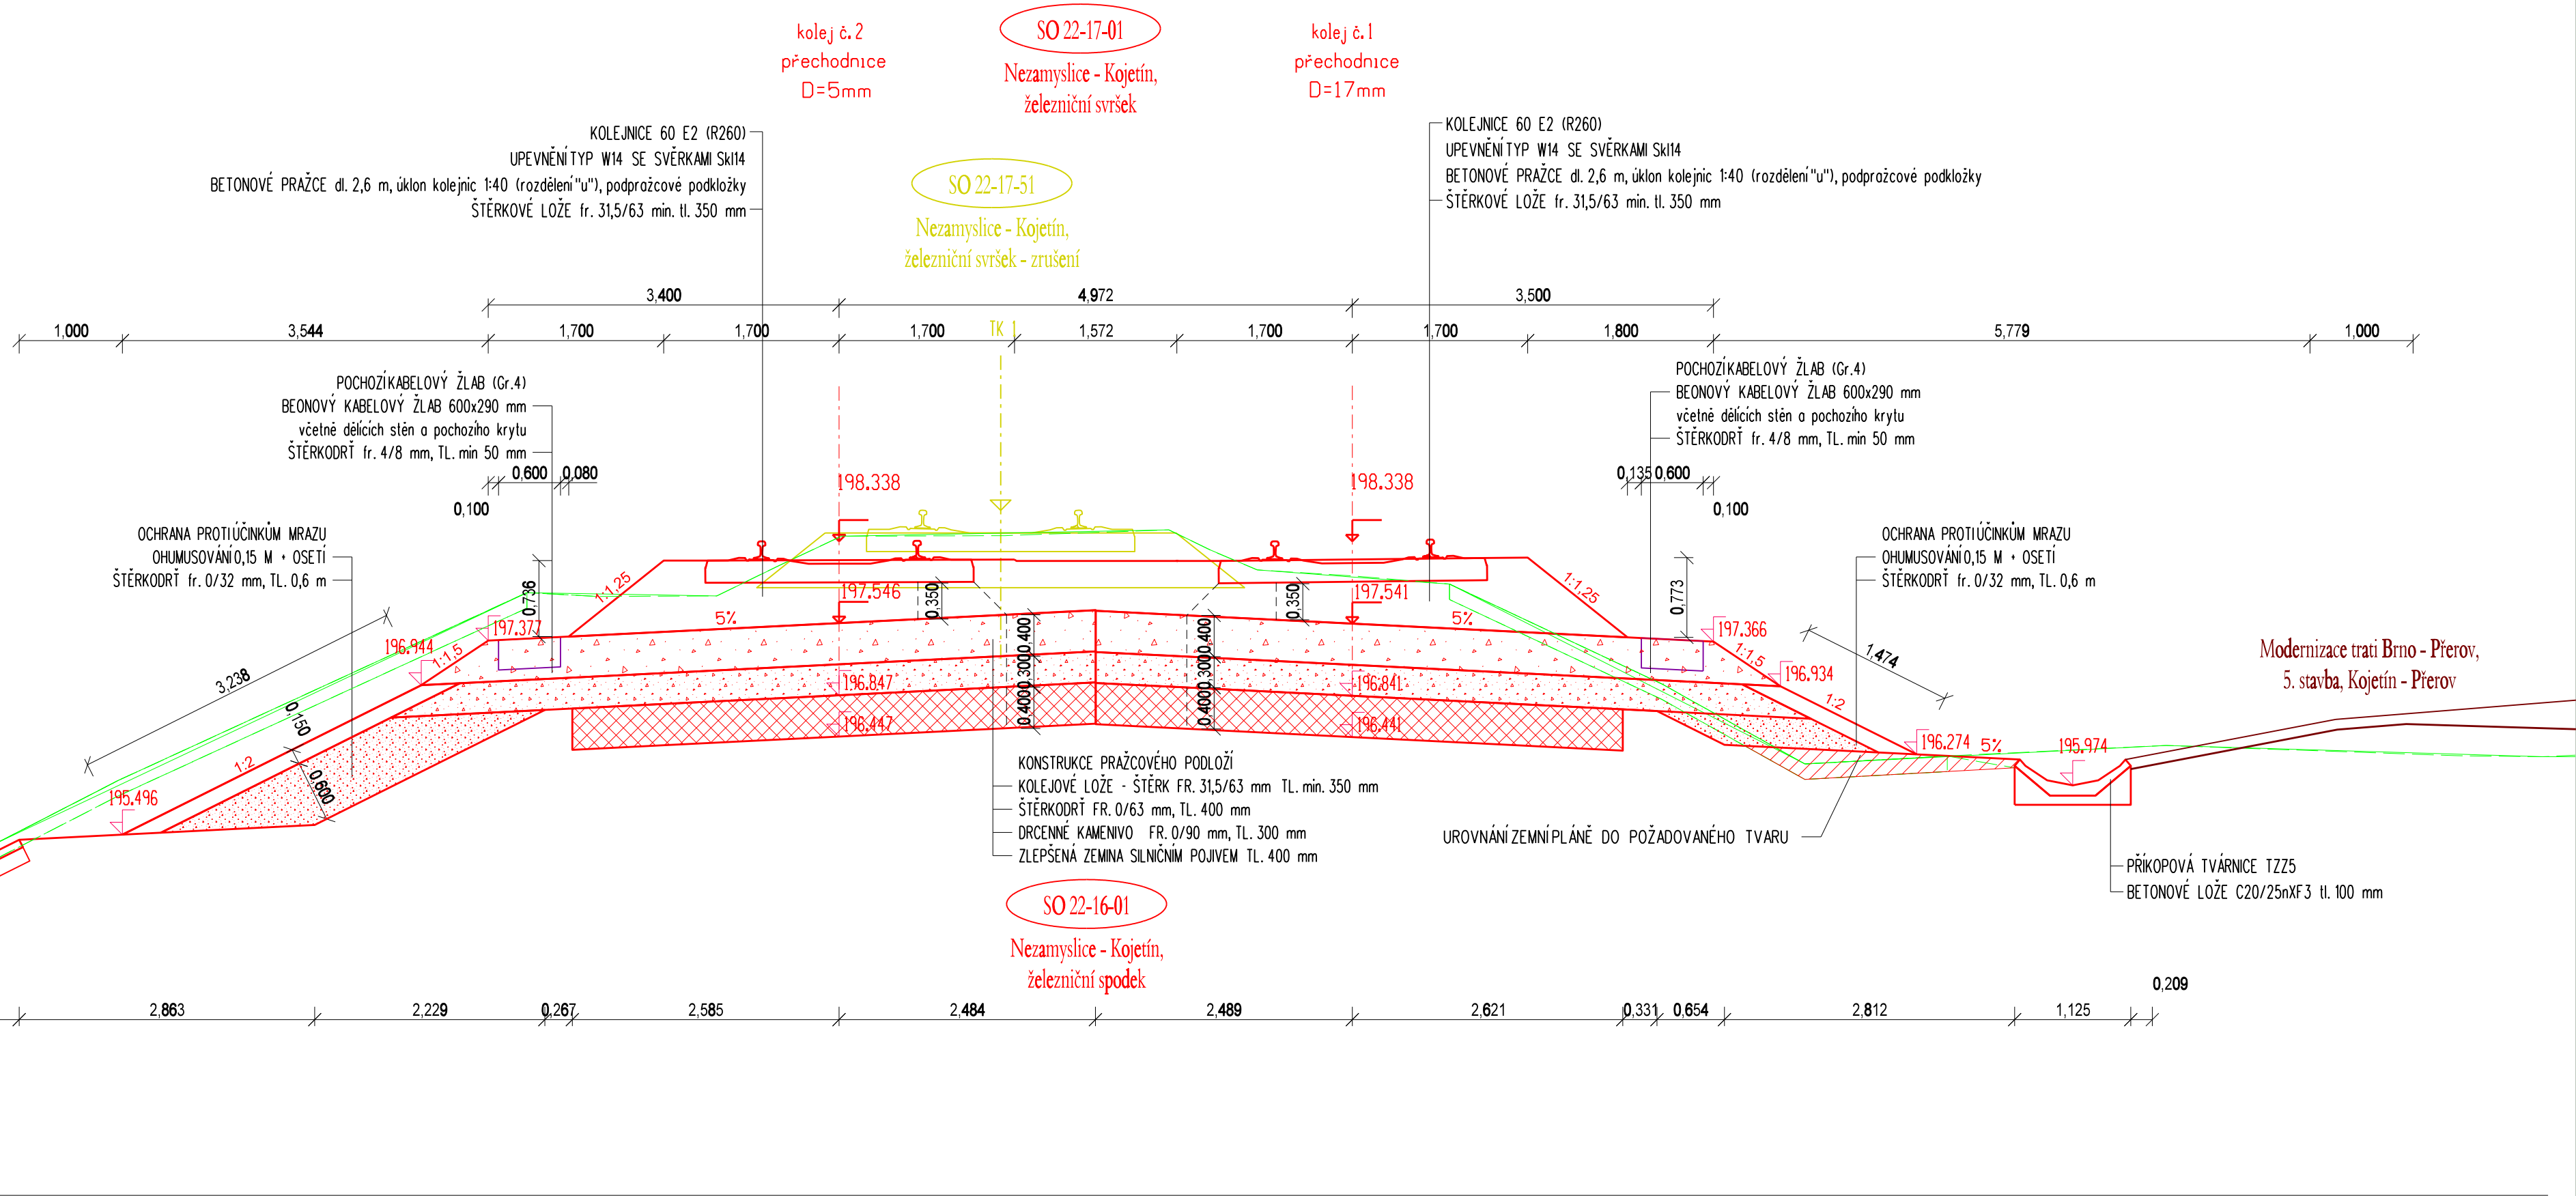


VZOROVÝ PŘÍČNÝ ŘEZ
km 70,900 000
M 1:50

km 70,700
6 m vlevo
JTK712

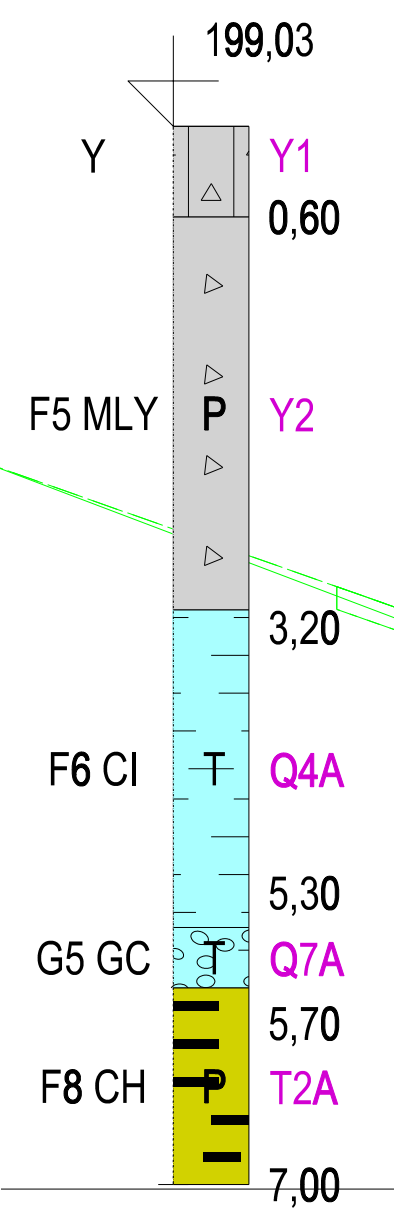

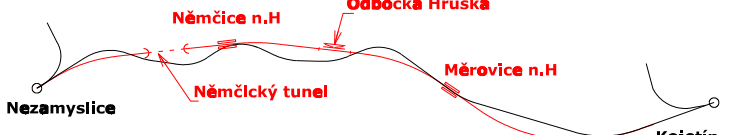 Spolufinancováno Evropskou unií		Ministerstvo dopravy Státní fond dopravní infrastruktury 	
Jiná ověření:		Paré:	
Orientační schéma:		Razítko oprávněné osoby:	
		Podpis: _____ Datum: _____	
Revize:	Datum:	Popis:	Kontroloval:
000	01.05.2023	Dokumentace PDPS	Ing. Michal Kasaj
Stavebník/Investor:		Správa železnic, státní organizace	
Adresa:		Diážděná 1003/7, 110 00 Praha 1	
Zástupce investora:		Stavební správa východ	
Adresa:		Nerudova 773/1, 779 00 Olomouc	
			
Zhotovitel díla:		Společnost Nej - Koj	
Adresa:		MORAVIA CONSULT Olomouc a.s. Legionářská 1085/8, 779 00 Olomouc T: +420 585 570 444 E: moravia@moravia.cz	
Kontakt:			
Zhotovitel částí/objektu:		MORAVIA CONSULT Olomouc a.s.	
Adresa:		Legionářská 1085/8, 779 00 Olomouc T: +420 585 570 444 E: moravia@moravia.cz	
Kontakt:			
Hlavní projektant (HIP):		Ing. Jiří Malina	
Specialista:		Ing. Kamil Pur	
Název stavby/akce:		Modernizace trati Brno-Přerov, 4. stavba Nezamyslice - Kojetín	
Název části:		Kolejový svršek a spodek	
Název objektu/díle části:		Kolejový svršek a spodek	
Název přílohy:		Vzorový příčný řez	
Název díle části přílohy:		km 70,900	
Odpovědný projektant:		Zpracovatel přílohy: Ing. Tomáš Malý	
Kraj:		Katastrální území: 2101 Brno-hl.n. – Přerov	
Označení investora:		Označení dokumentace:	
S 6 2 1 1 5 0 0 5 8 9		P D P S - D 2 1 0 1 - S K 2 2 0 0 0 5 - X X - 2 - 3 1 7 - 0 0 0	
Stupeň dokumentace:		Příloha:	
Část:		Revize:	
0		0	