




VZOROVÝ PŘÍČNÝ ŘEZ  
km 61,950 000  
M 1:50

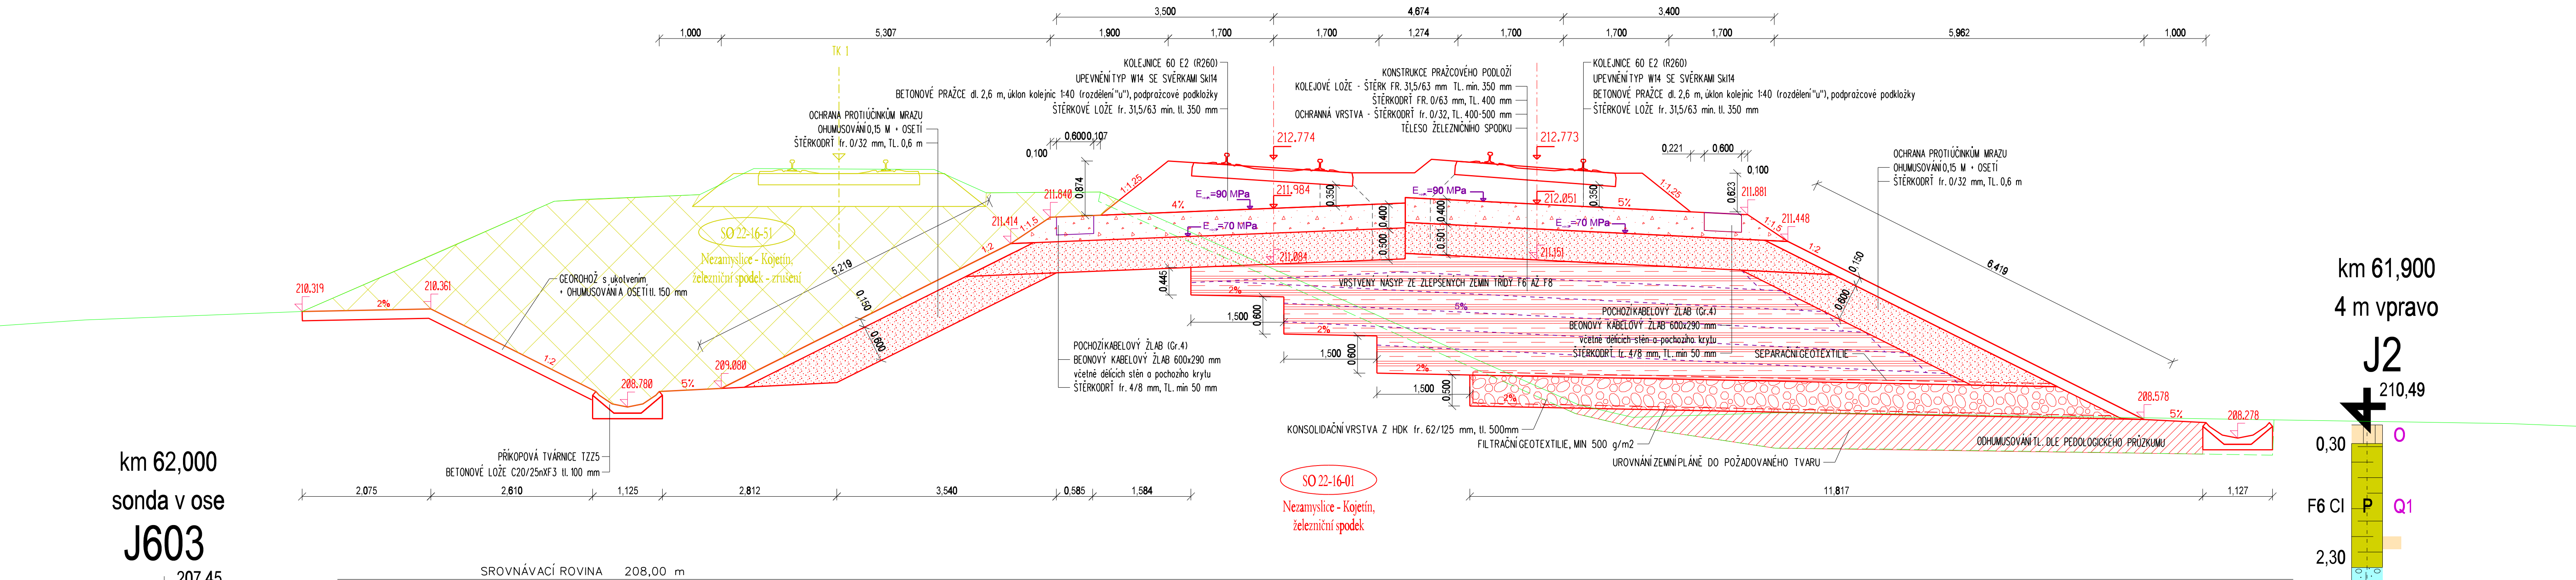

km 62,000  
sonda v ose  
J603

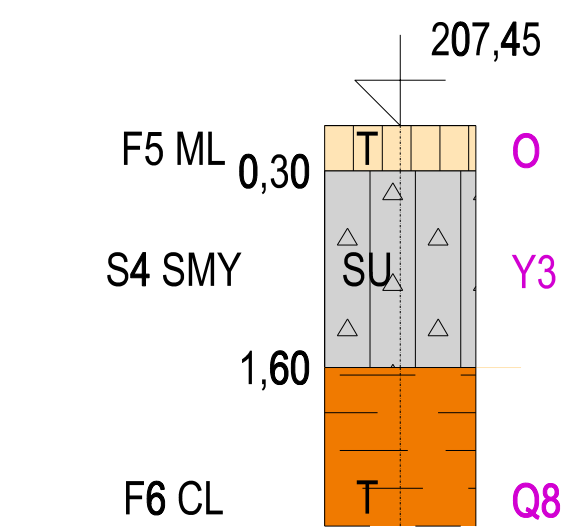

km 61,900  
4 m vpravo  
J2

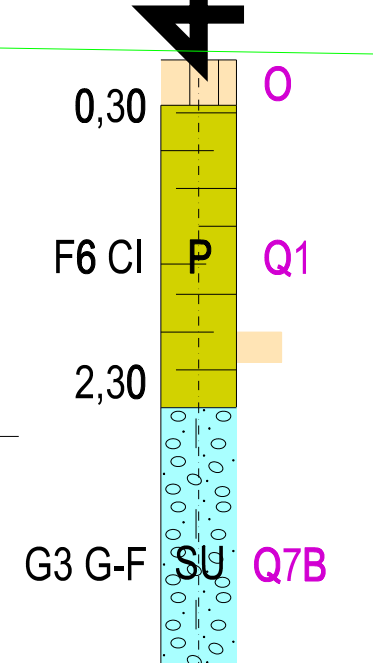

<div><div></div><div>Spolufinancováno Evropskou unií</div></div>			<div>Ministerstvo dopravy Státní fond dopravní infrastruktury</div> <div></div>		
Jiná ověření:			Paré:		
Orientační schéma:			Razítko oprávněné osoby:		
			<div>Podpis: _____ Datum: _____</div>		
Revize:	Datum:	Popis:	Kontroloval:		
000	01.05.2023	Dokumentace PDPS	Ing. Michal Kasaj		
Stavebník/Investor:			Správa železnic, státní organizace		
Adresa:			Dlážděná 1003/7, 110 00 Praha 1		
Zástupce investora:			Stavební správa východ		
Adresa:			Nerudova 773/1, 779 00 Olomouc		
Zhotovitel díla:			Společnost Nej - Koj		
Adresa:			MORAVIA CONSULT Olomouc a.s.		
Kontakt:			Legionářská 1085/8, 779 00 Olomouc		
Zhotovitel části/objektu:			MORAVIA CONSULT Olomouc a.s.		
Adresa:			Legionářská 1085/8, 779 00 Olomouc		
Kontakt:			T: +420 585 570 444		
Hlavní projektant (HIP):			Ing. Jiří Malina		
Specialista:			Ing. Kamil Pur		
Název stavby/akce:			Modernizace trati Brno-Přerov, 4. stavba Nezamyslice - Kojetín		
Název části:			Kolejový svršek a spodek		
Název objektu/díle části:			Kolejový svršek a spodek		
Název přílohy:			Vzorový příčný řez		
Název díle části přílohy:			km 61,950		
Odpovědný projektant:			Zpracovatel přílohy:		
Ing. Tomáš Malý			Ing. Tomáš Malý		
Kraj:			Katastrální území:		
Olomoucký			2101 Brno-hl.n. - Přerov		
Označení investora:			Stupeň dokumentace: Část:		
S 6 2 1 1 5 0 0 S 8 9			P D P S - 0 2 1 1 0 1		
Označení investora:			Objekt:		
S 6 2 1 1 5 0 0 S 8 9			K 2 2 0 0 0 5 - X X - 2 1 3 0 2 - 0 0 0		
Označení investora:			Příloha:		
S 6 2 1 1 5 0 0 S 8 9			2 1 3 0 2 - 0 0 0		
Označení investora:			Revize:		
S 6 2 1 1 5 0 0 S 8 9			0 0 0		
Označení investora:			Stupeň dokumentace: Dokumentace		
S 6 2 1 1 5 0 0 S 8 9			PDPS		
Označení investora:			Smluvní datum zpracování:		
S 6 2 1 1 5 0 0 S 8 9			01.05.2023		