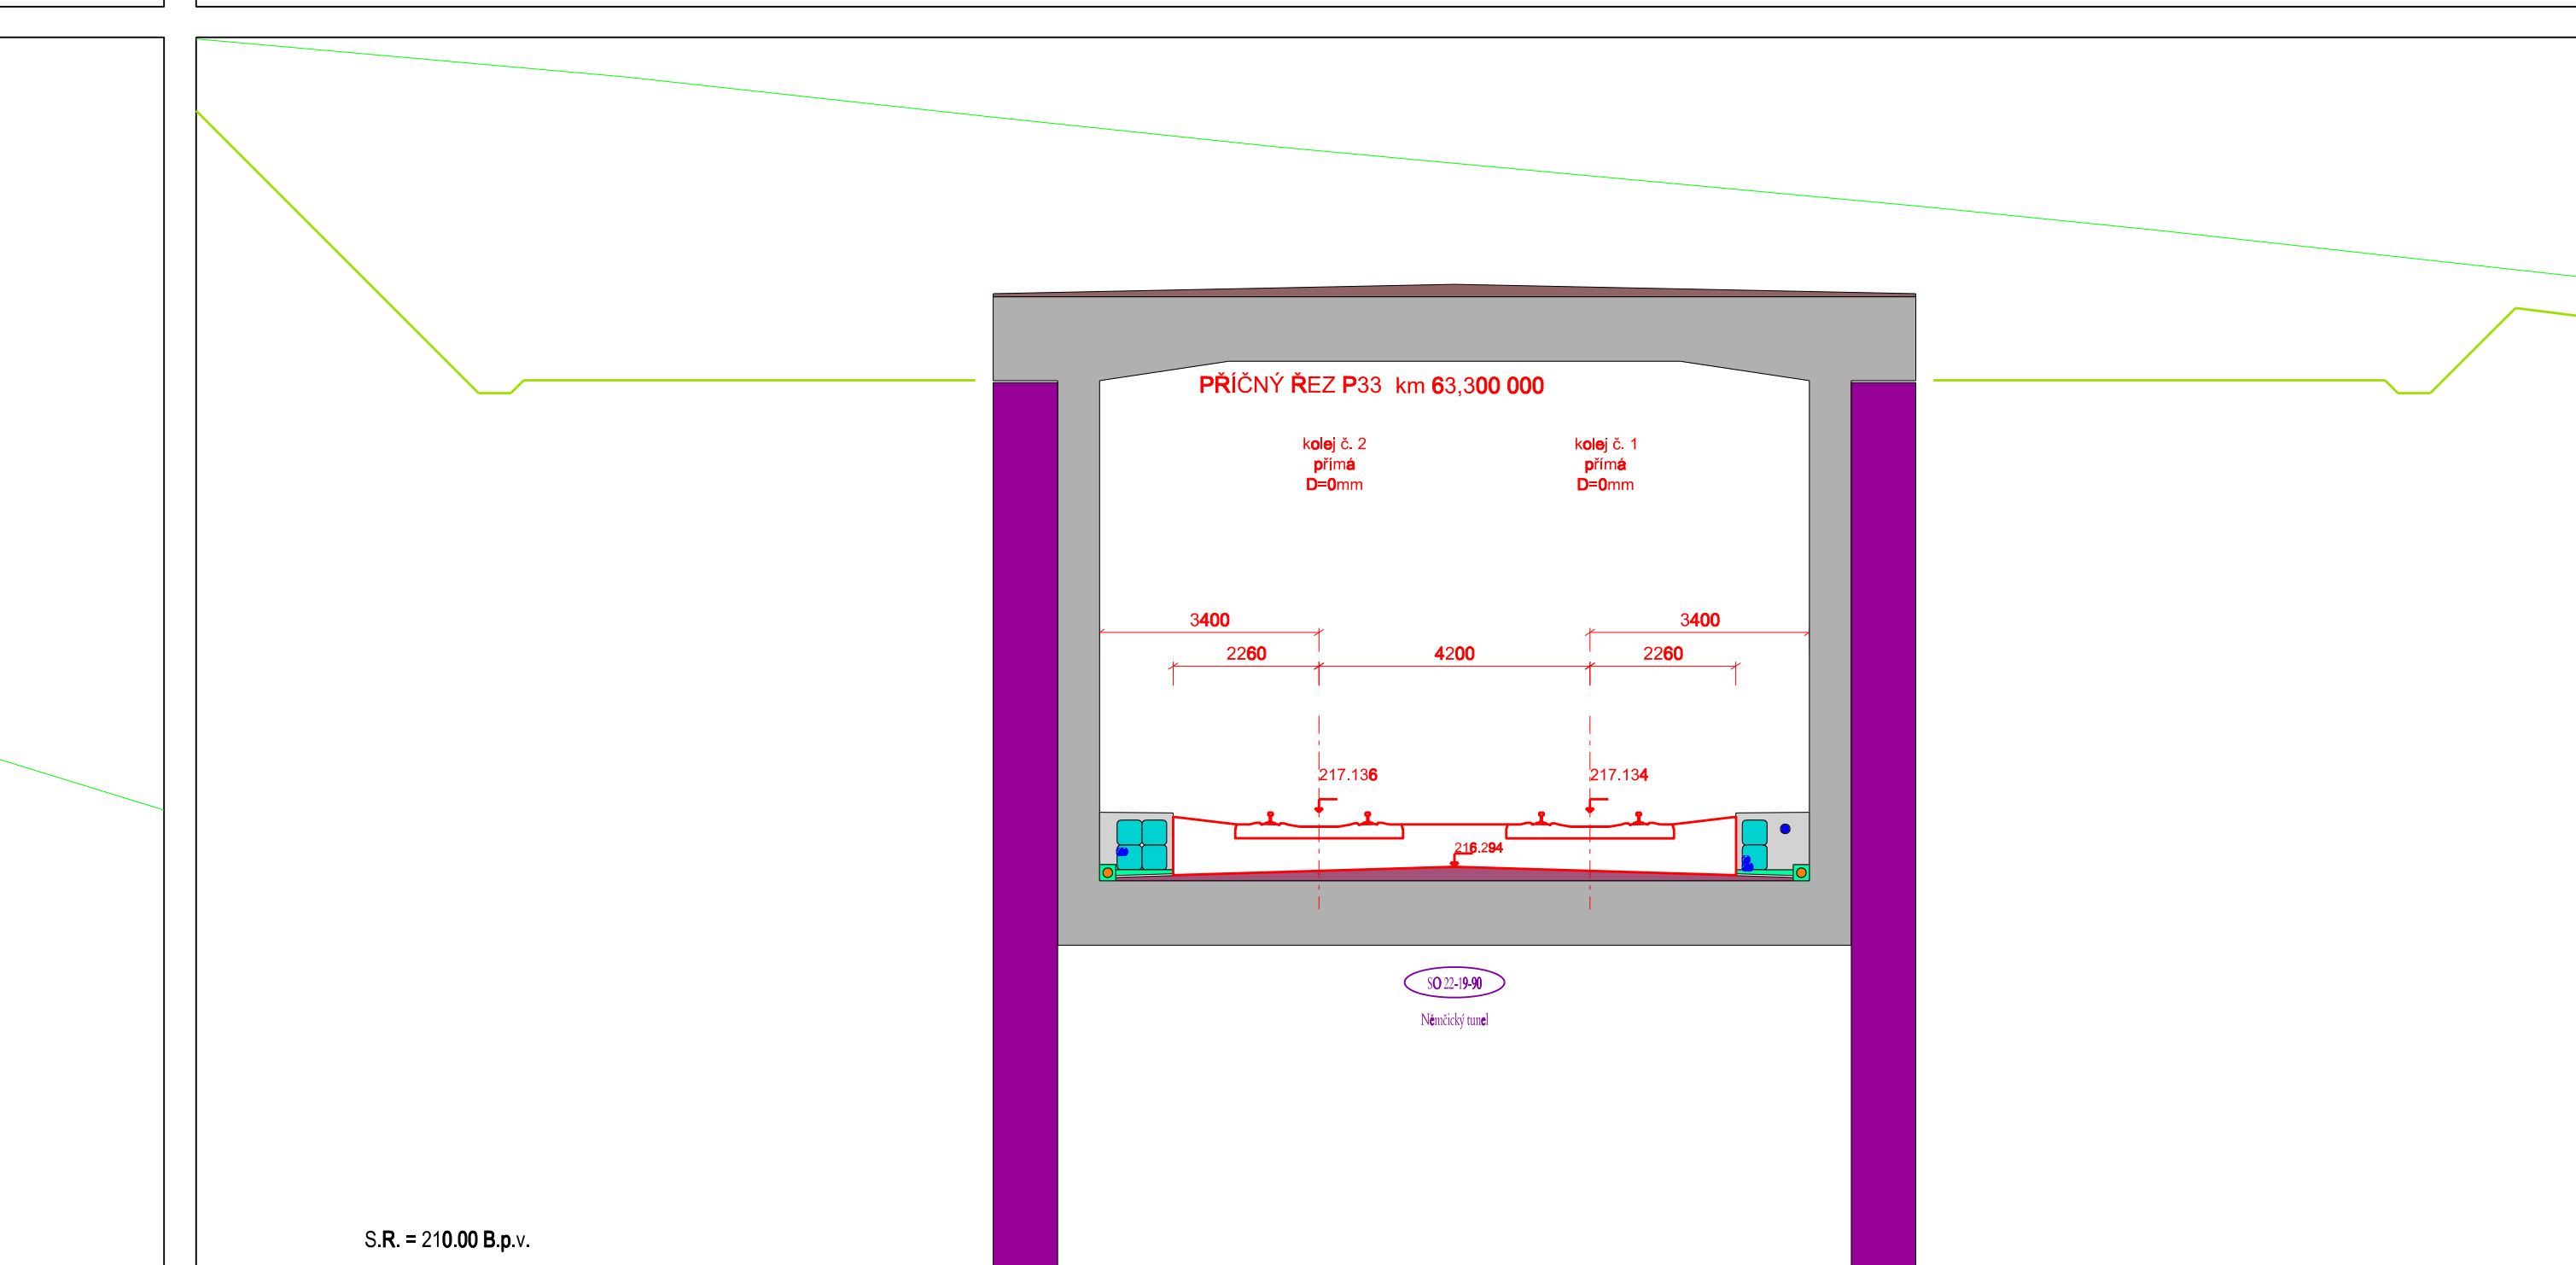
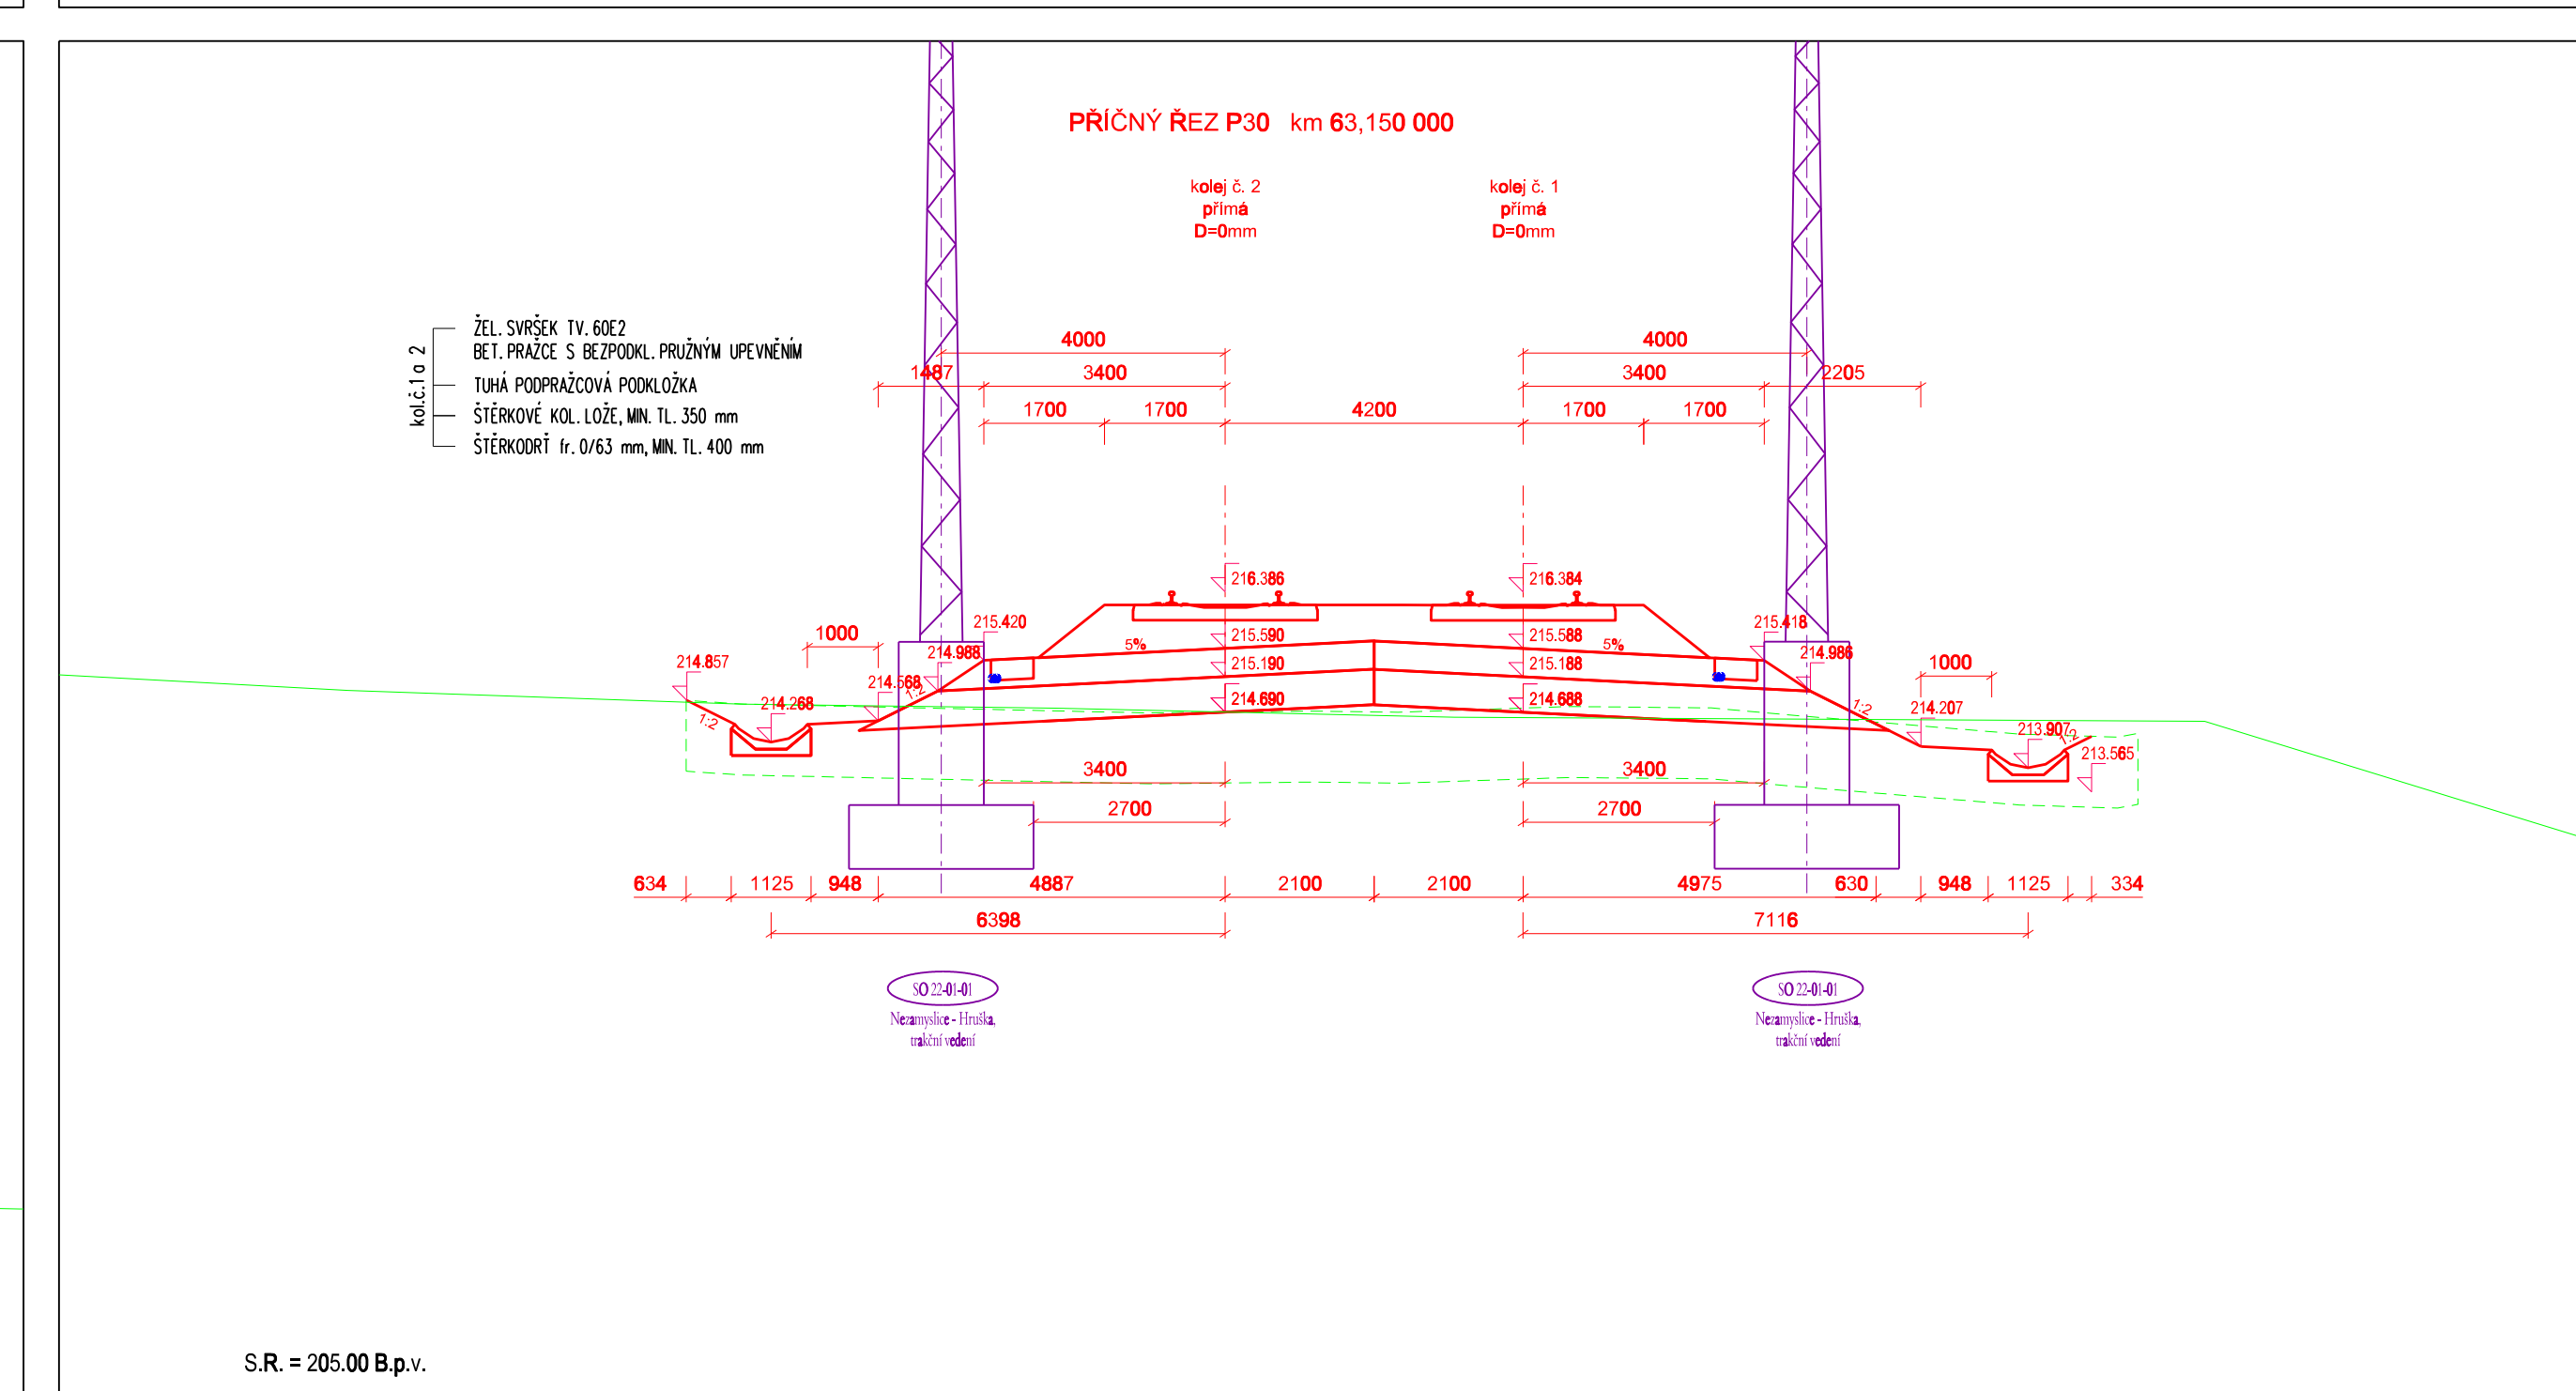
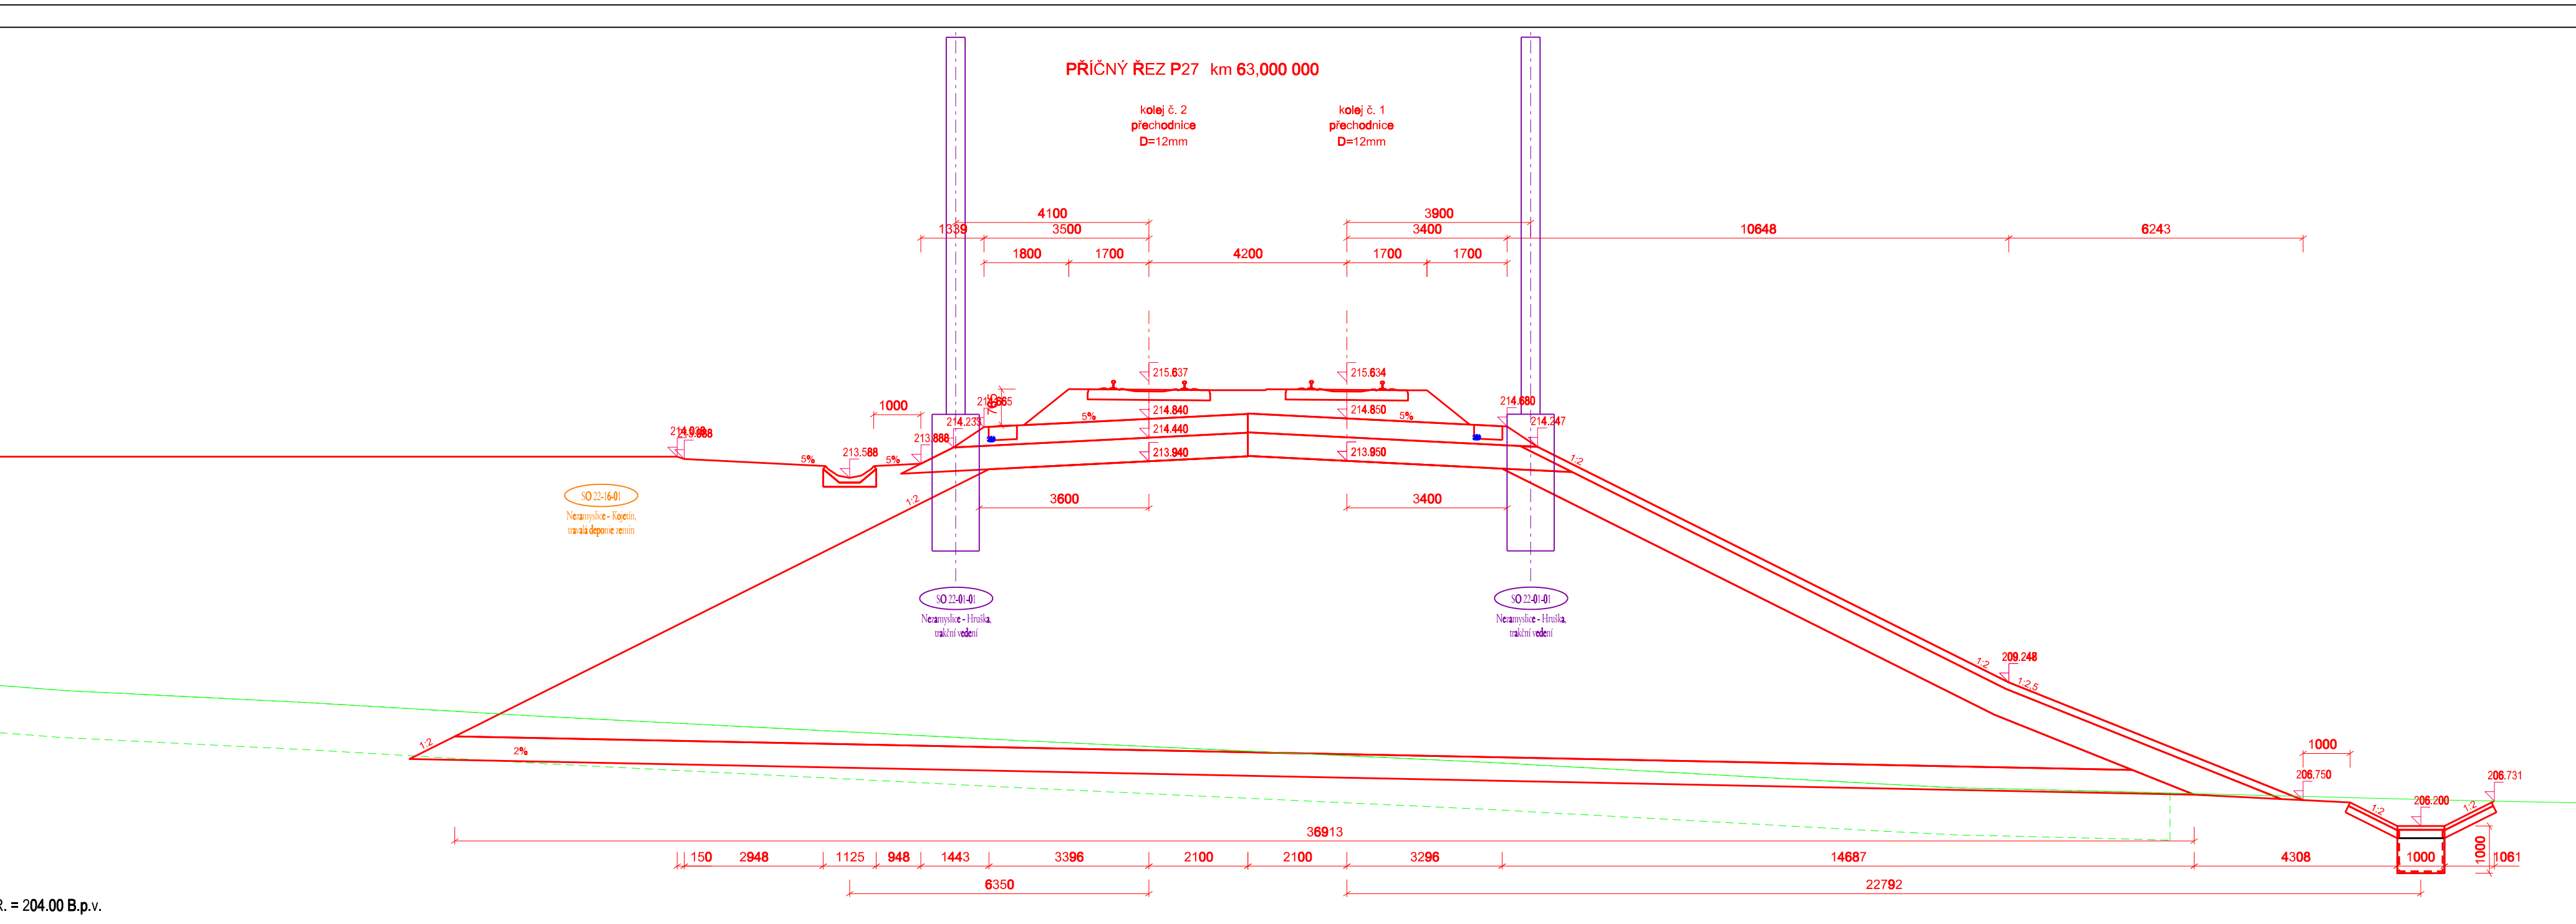
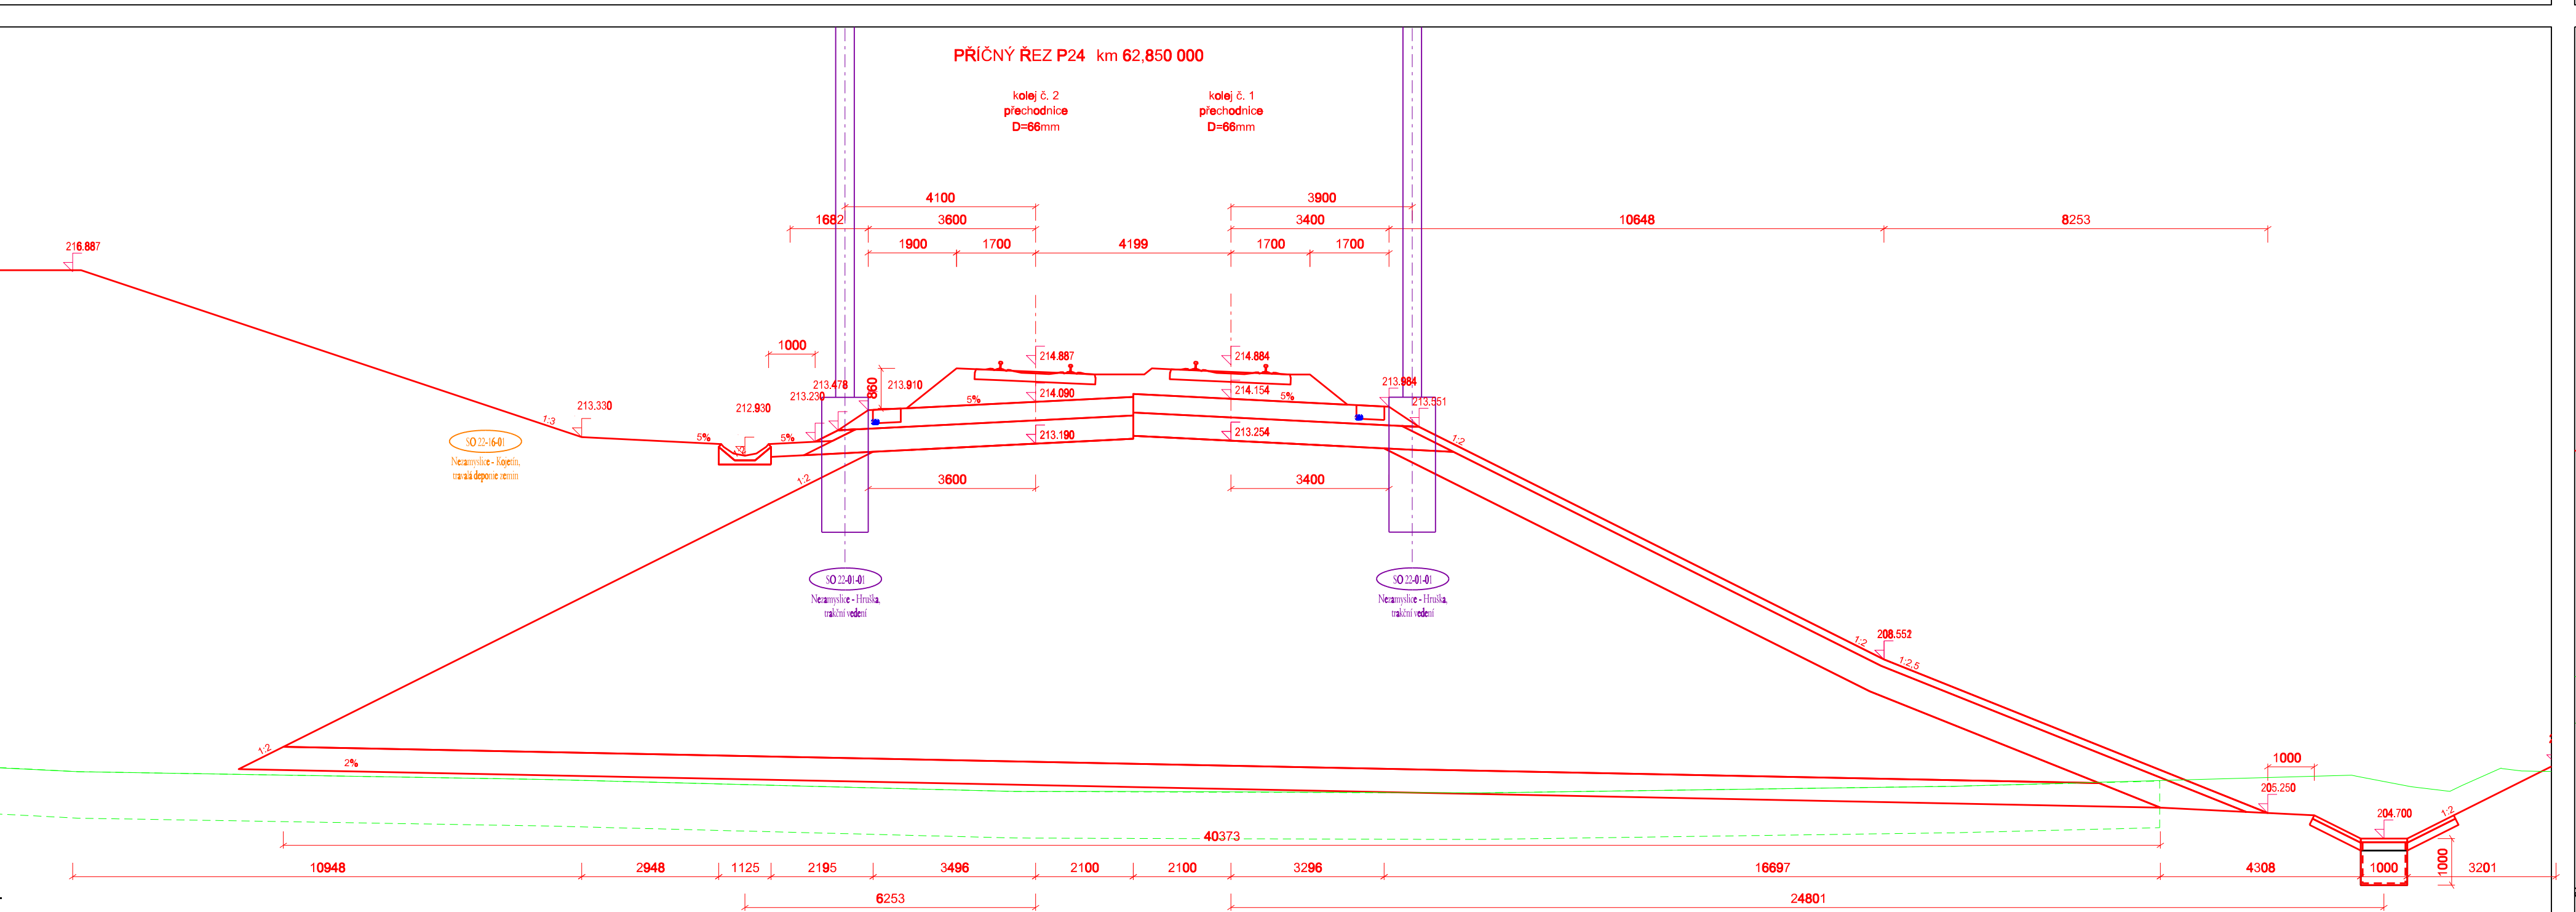
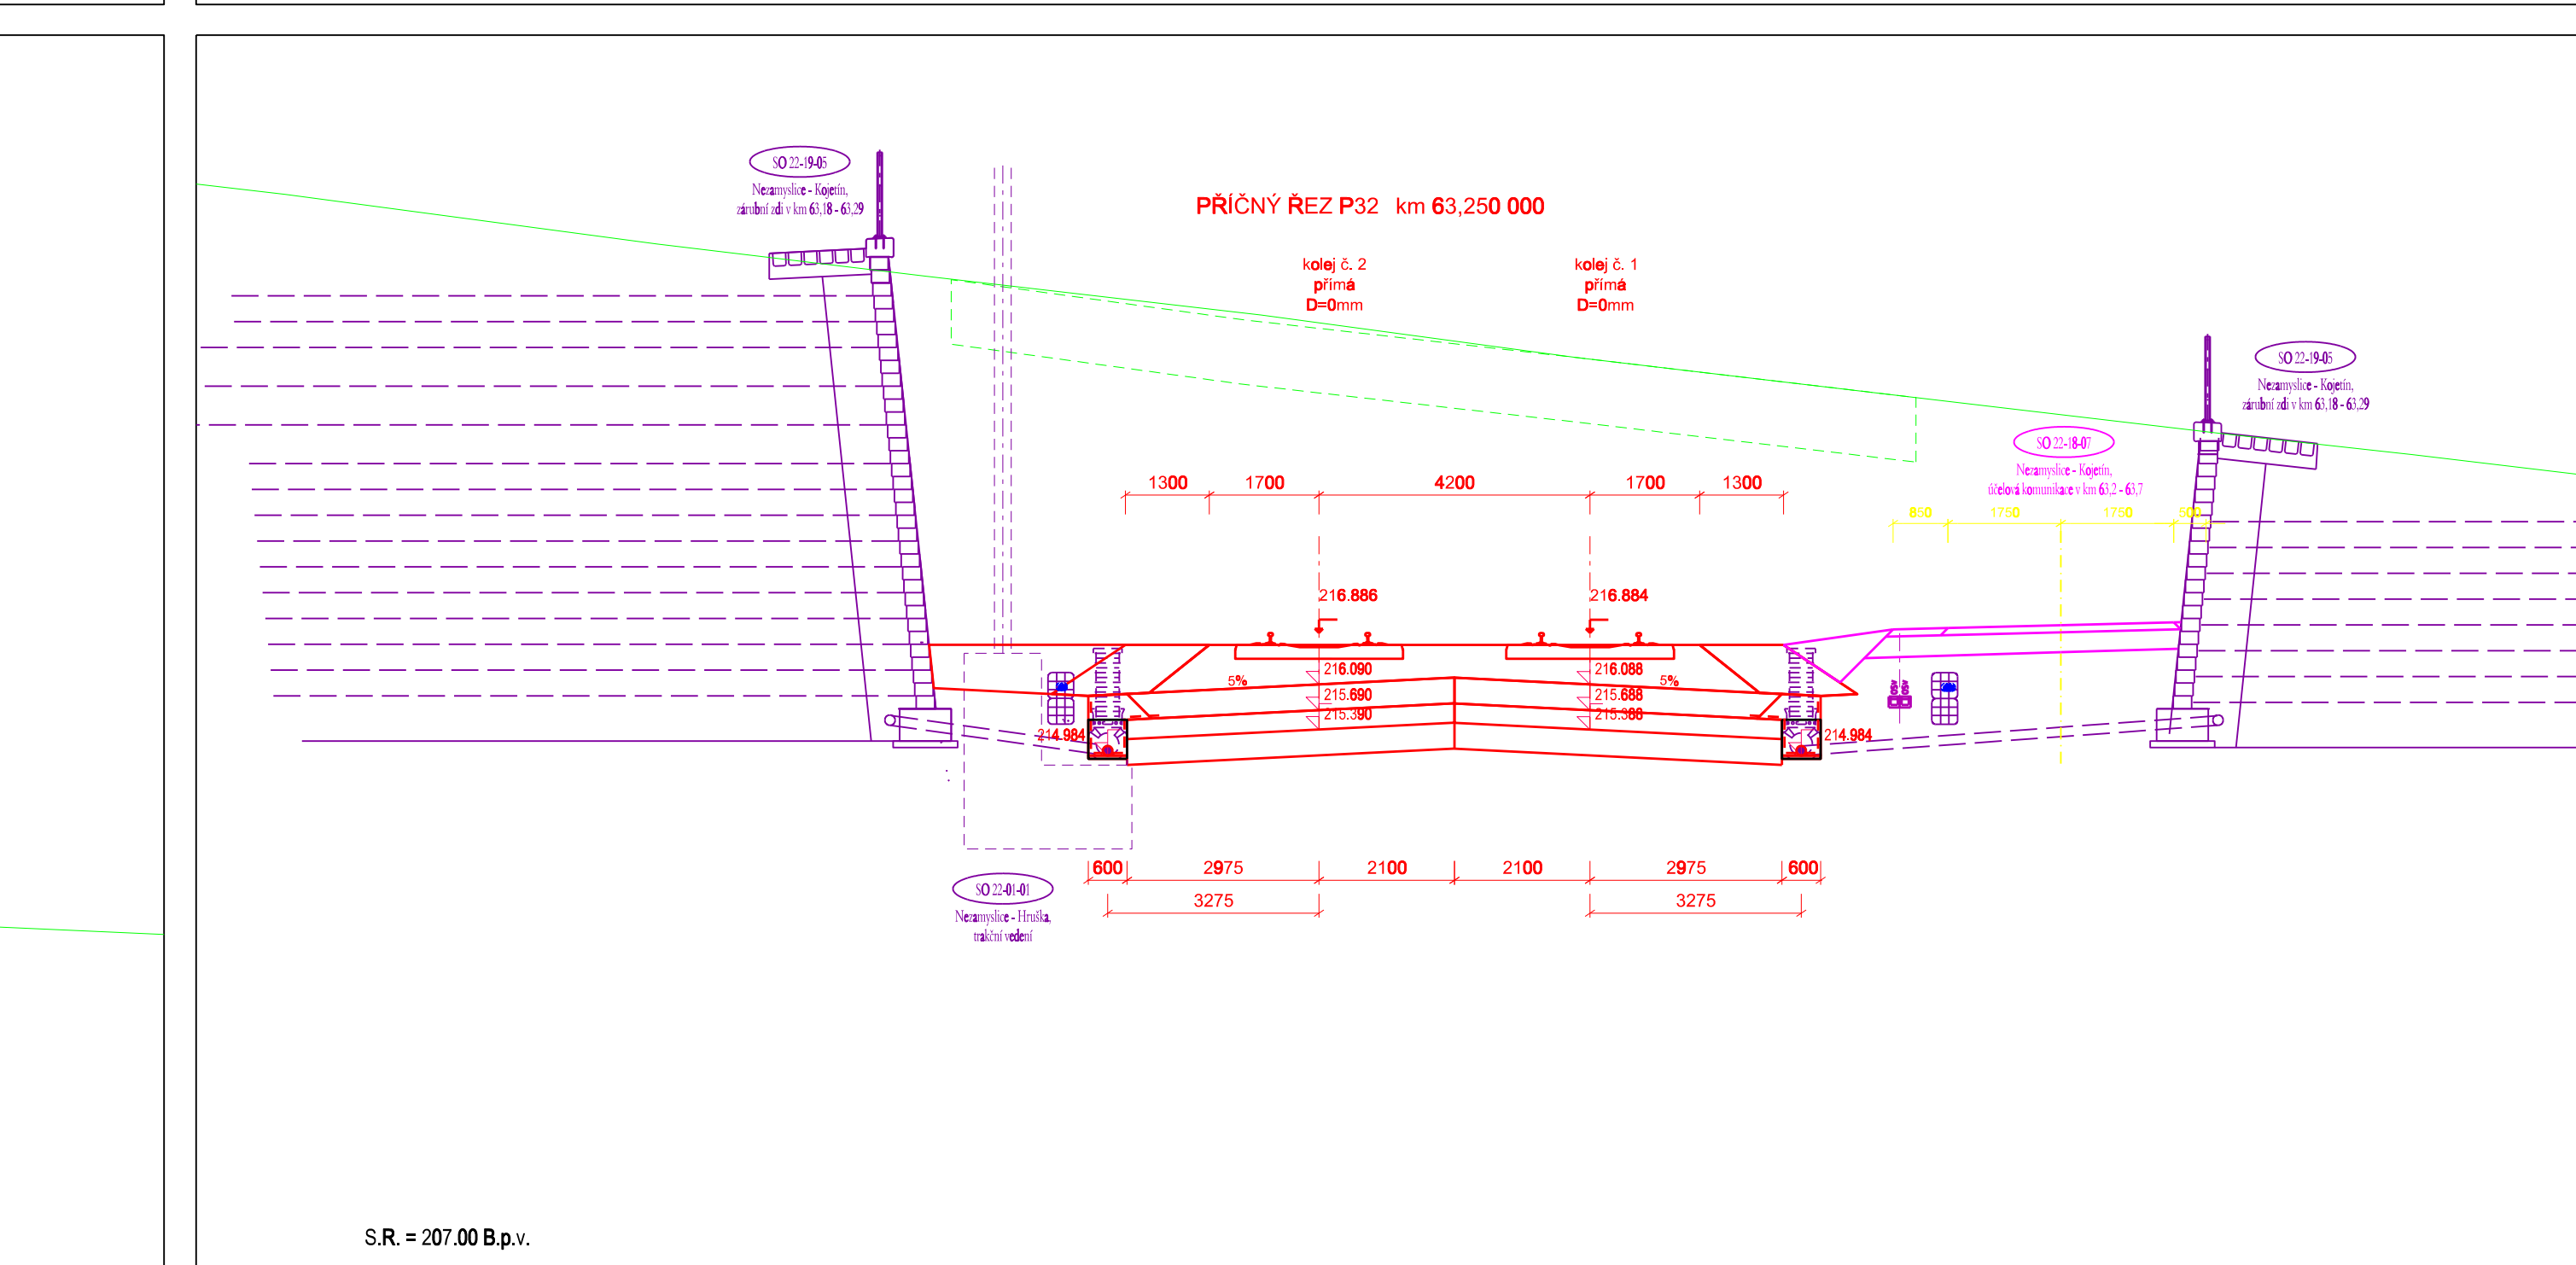
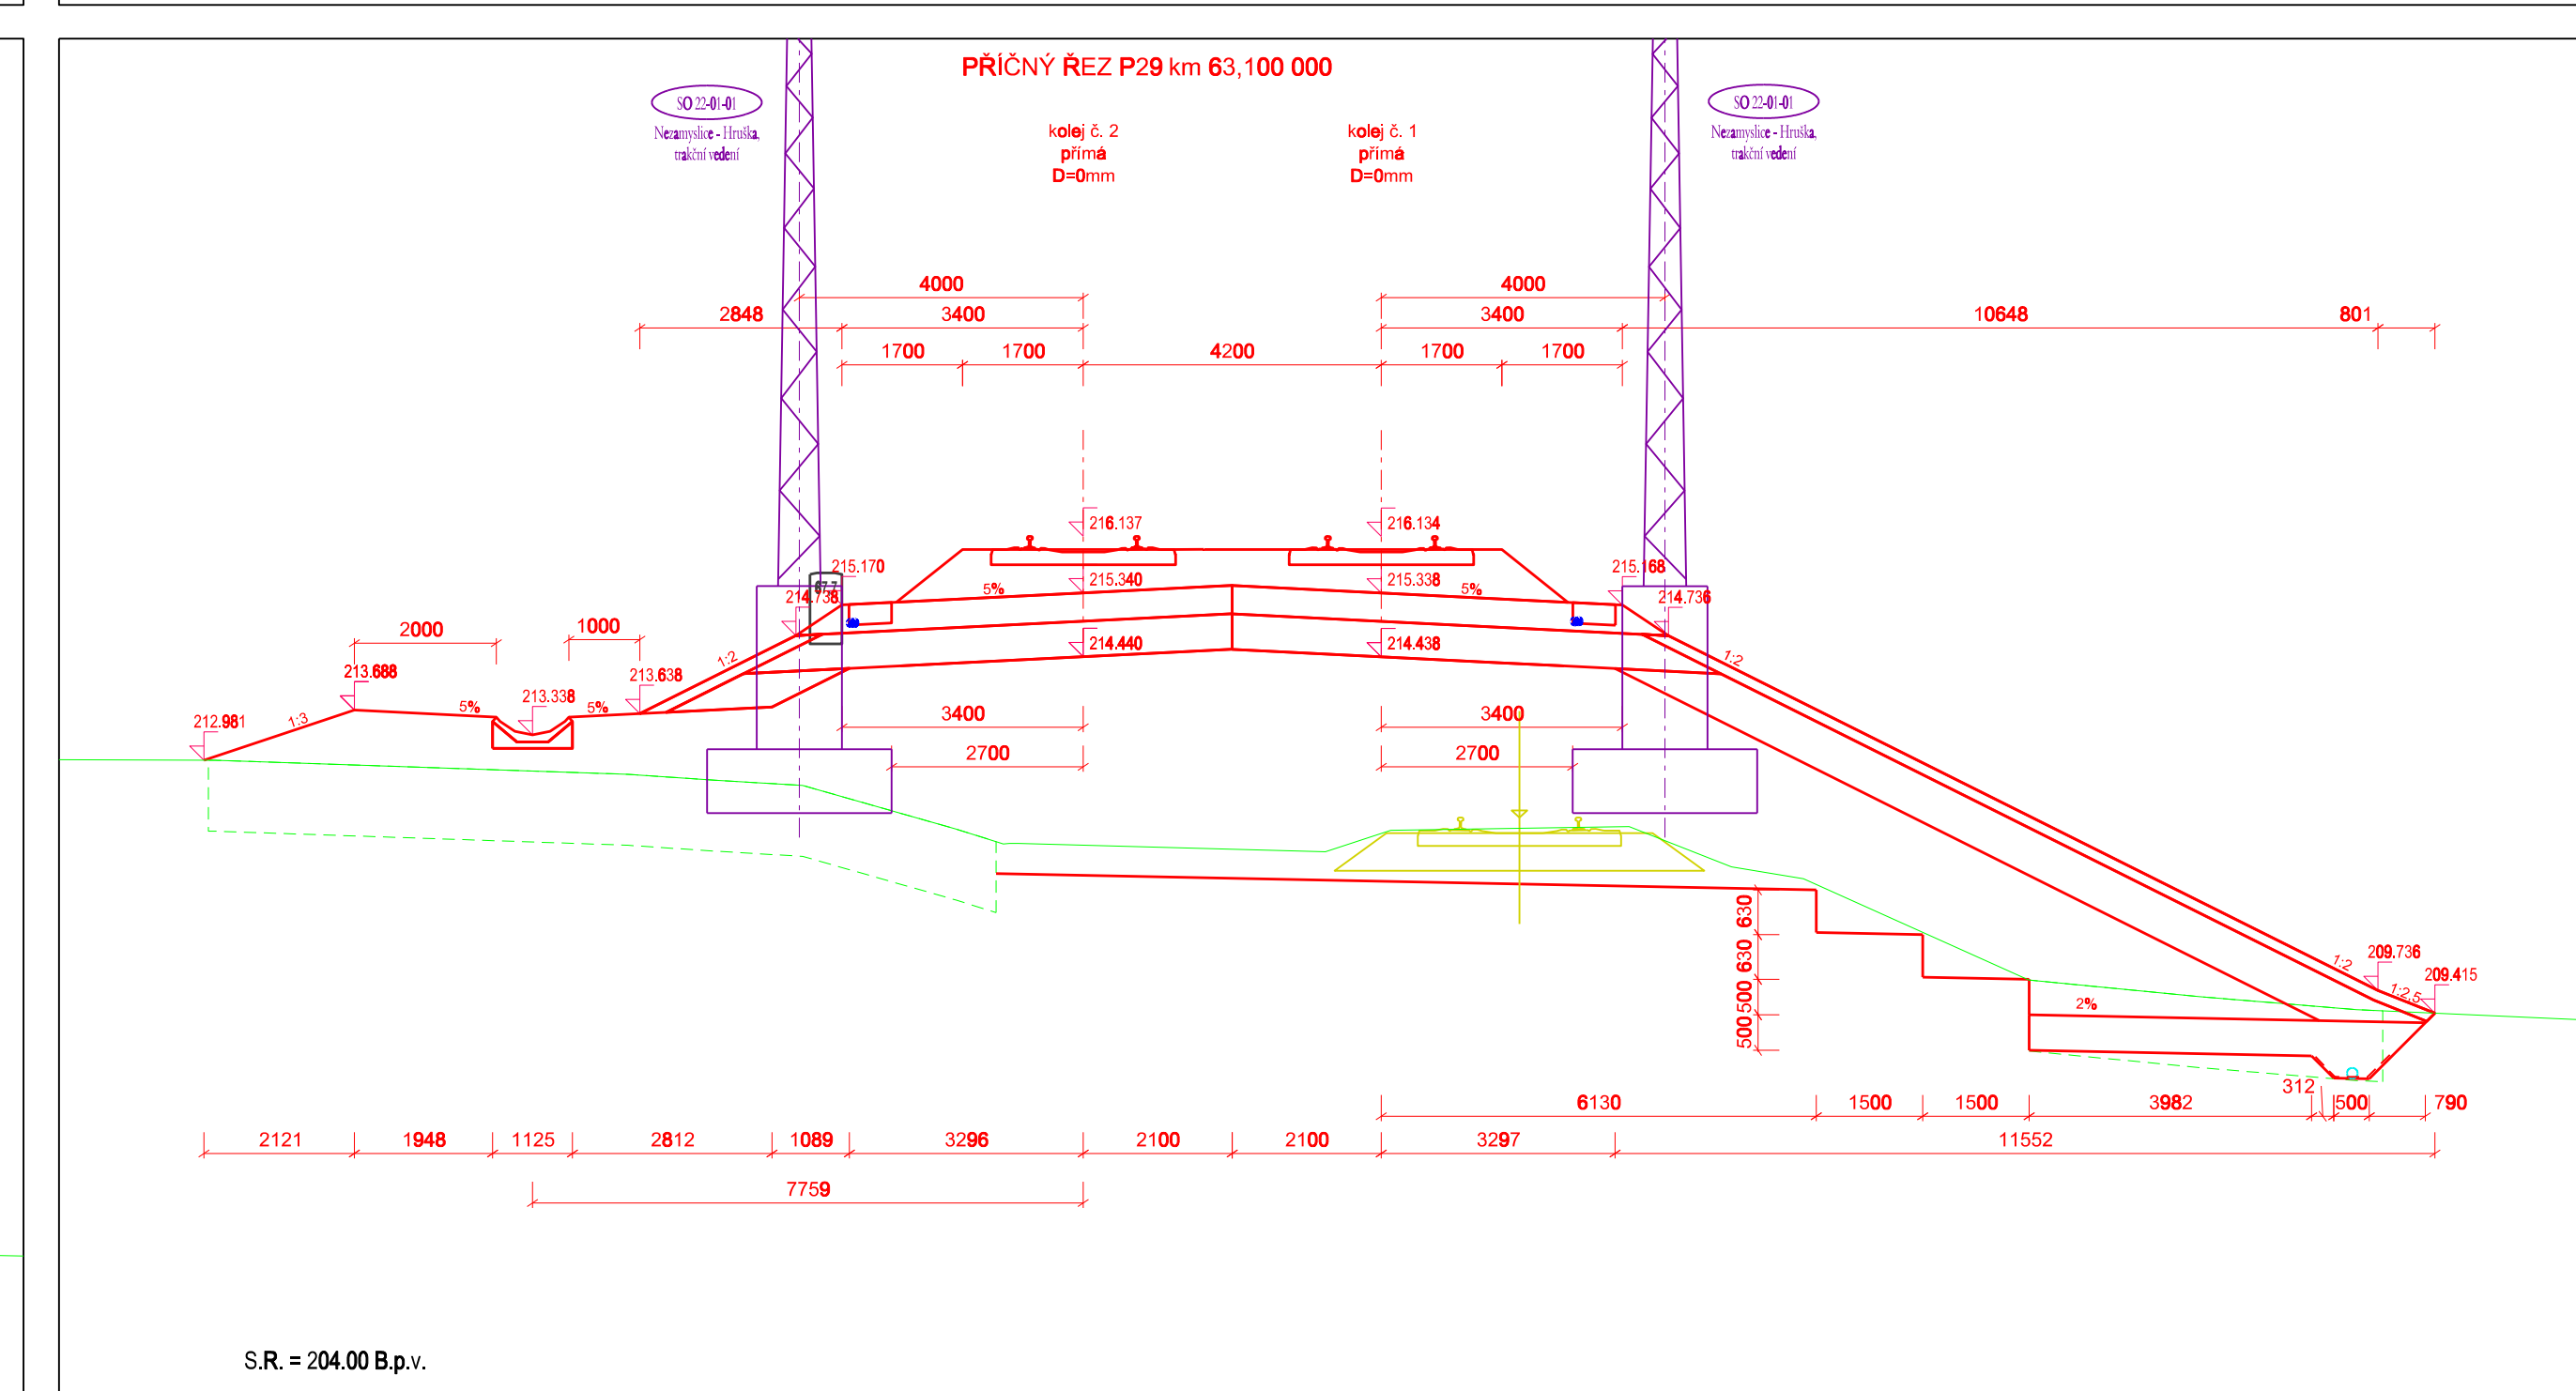
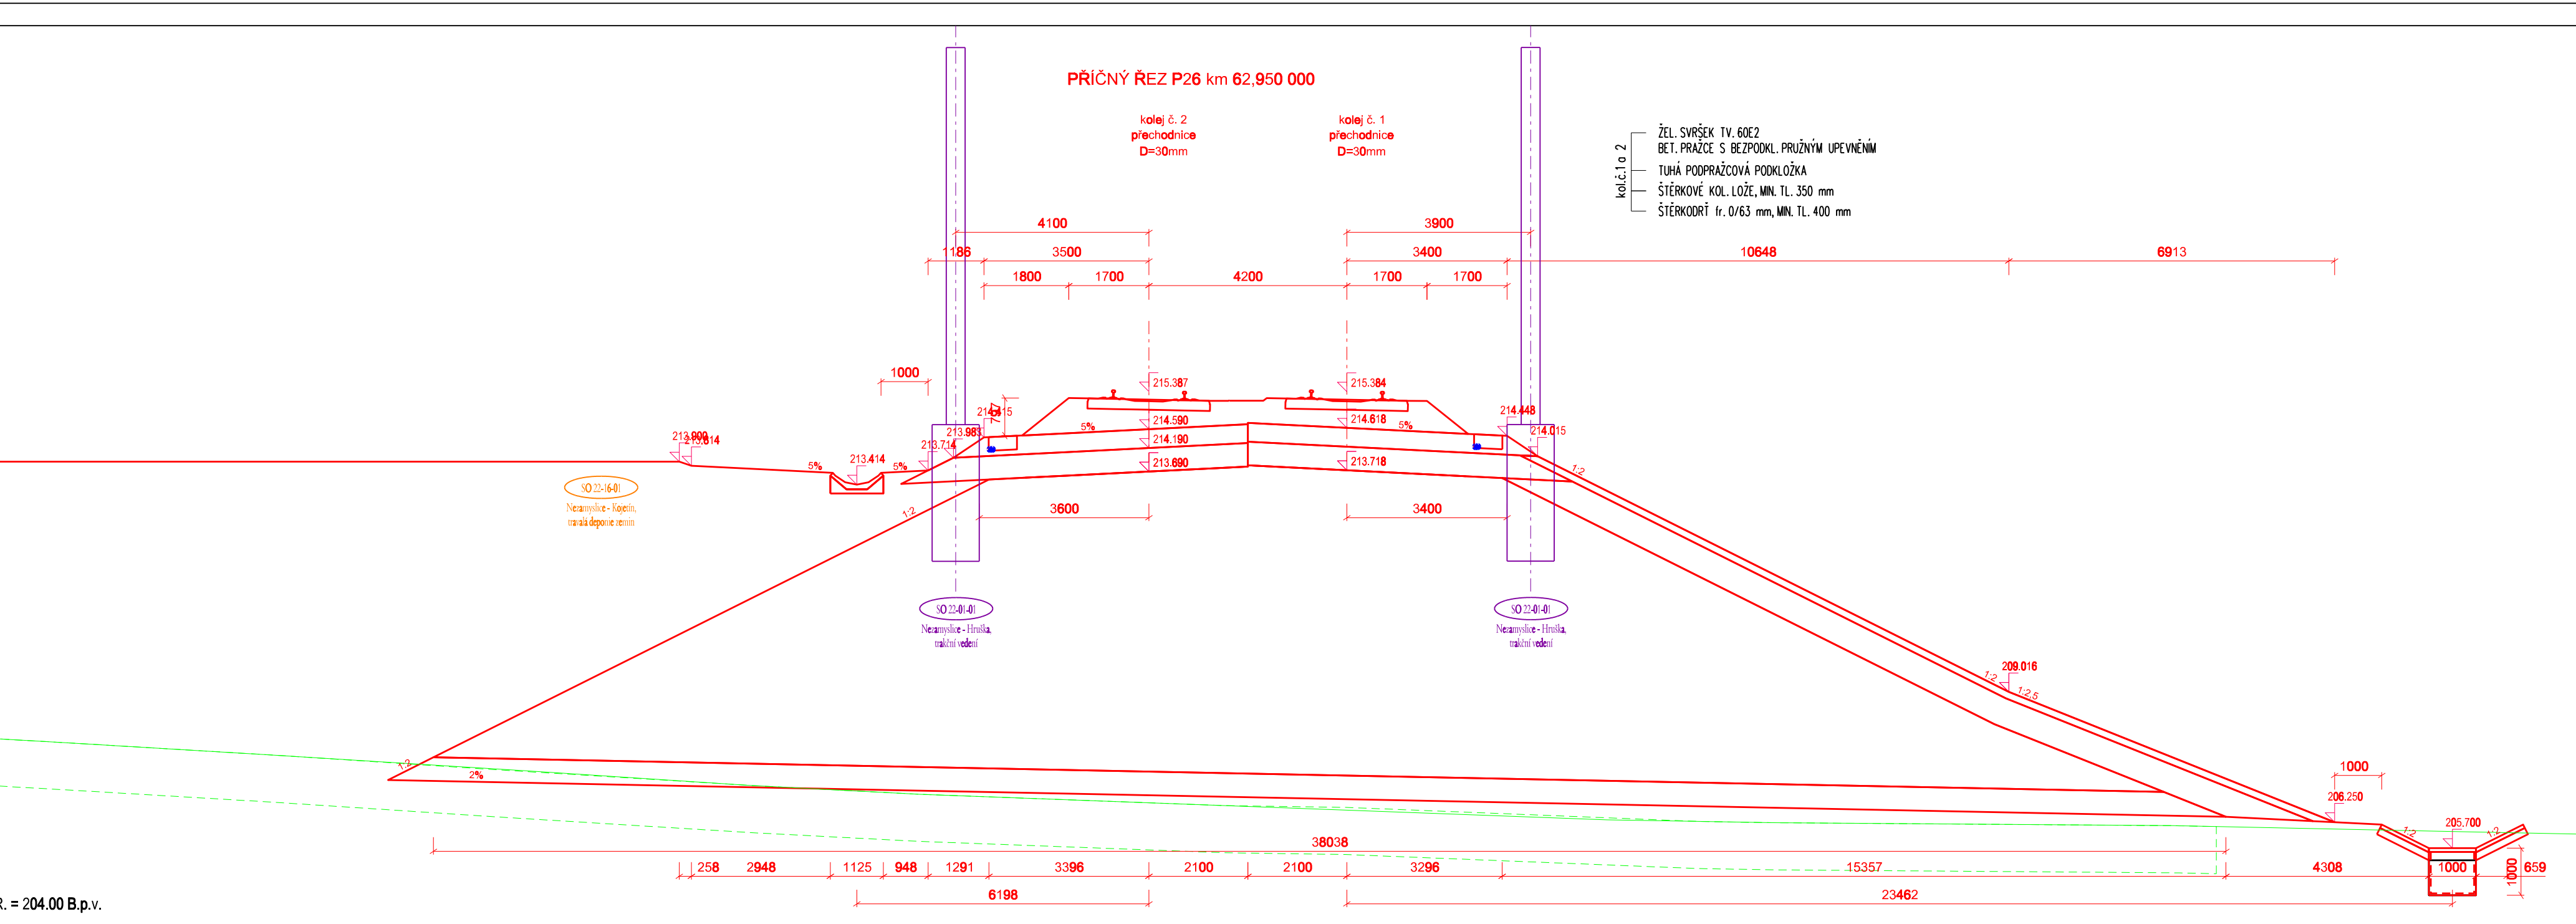
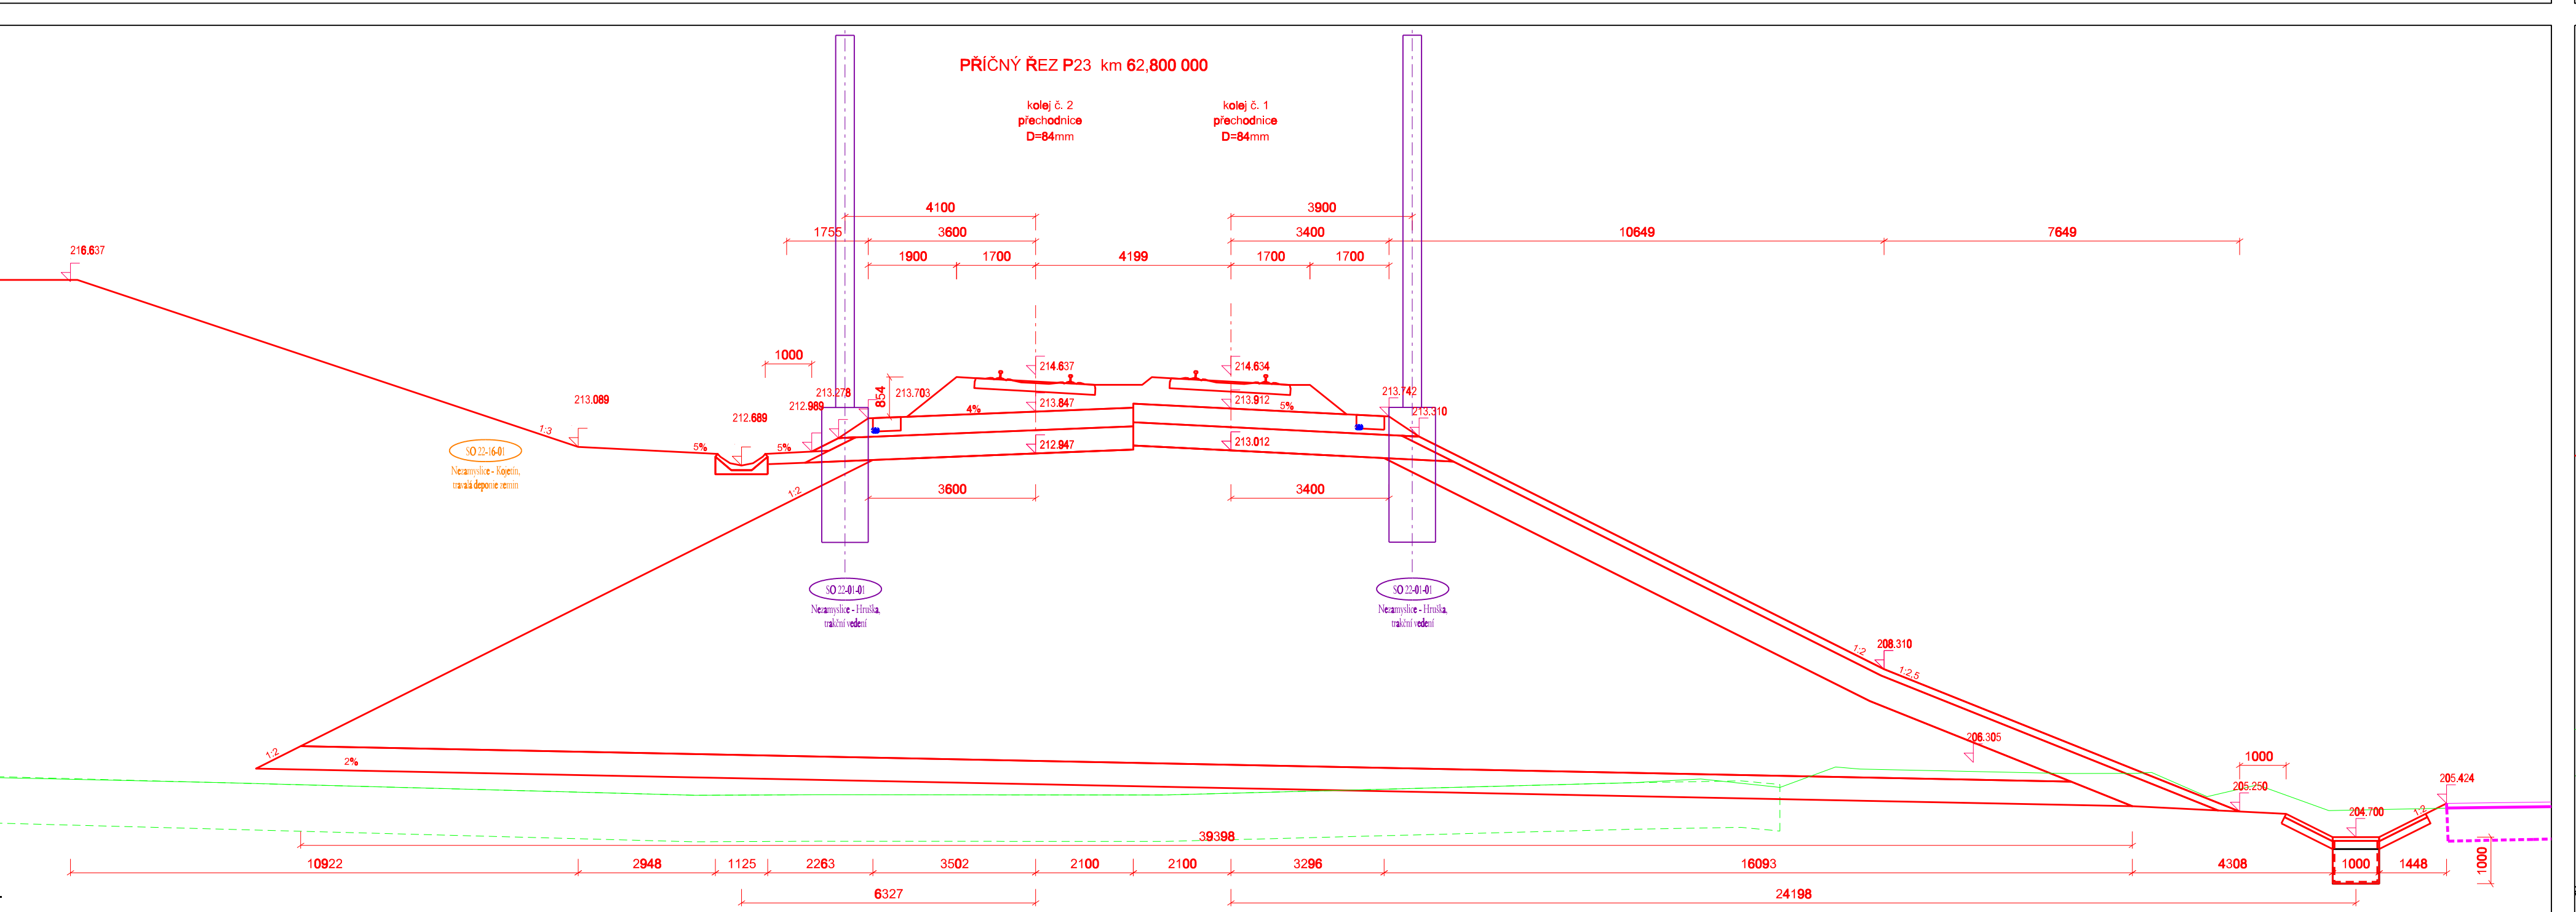
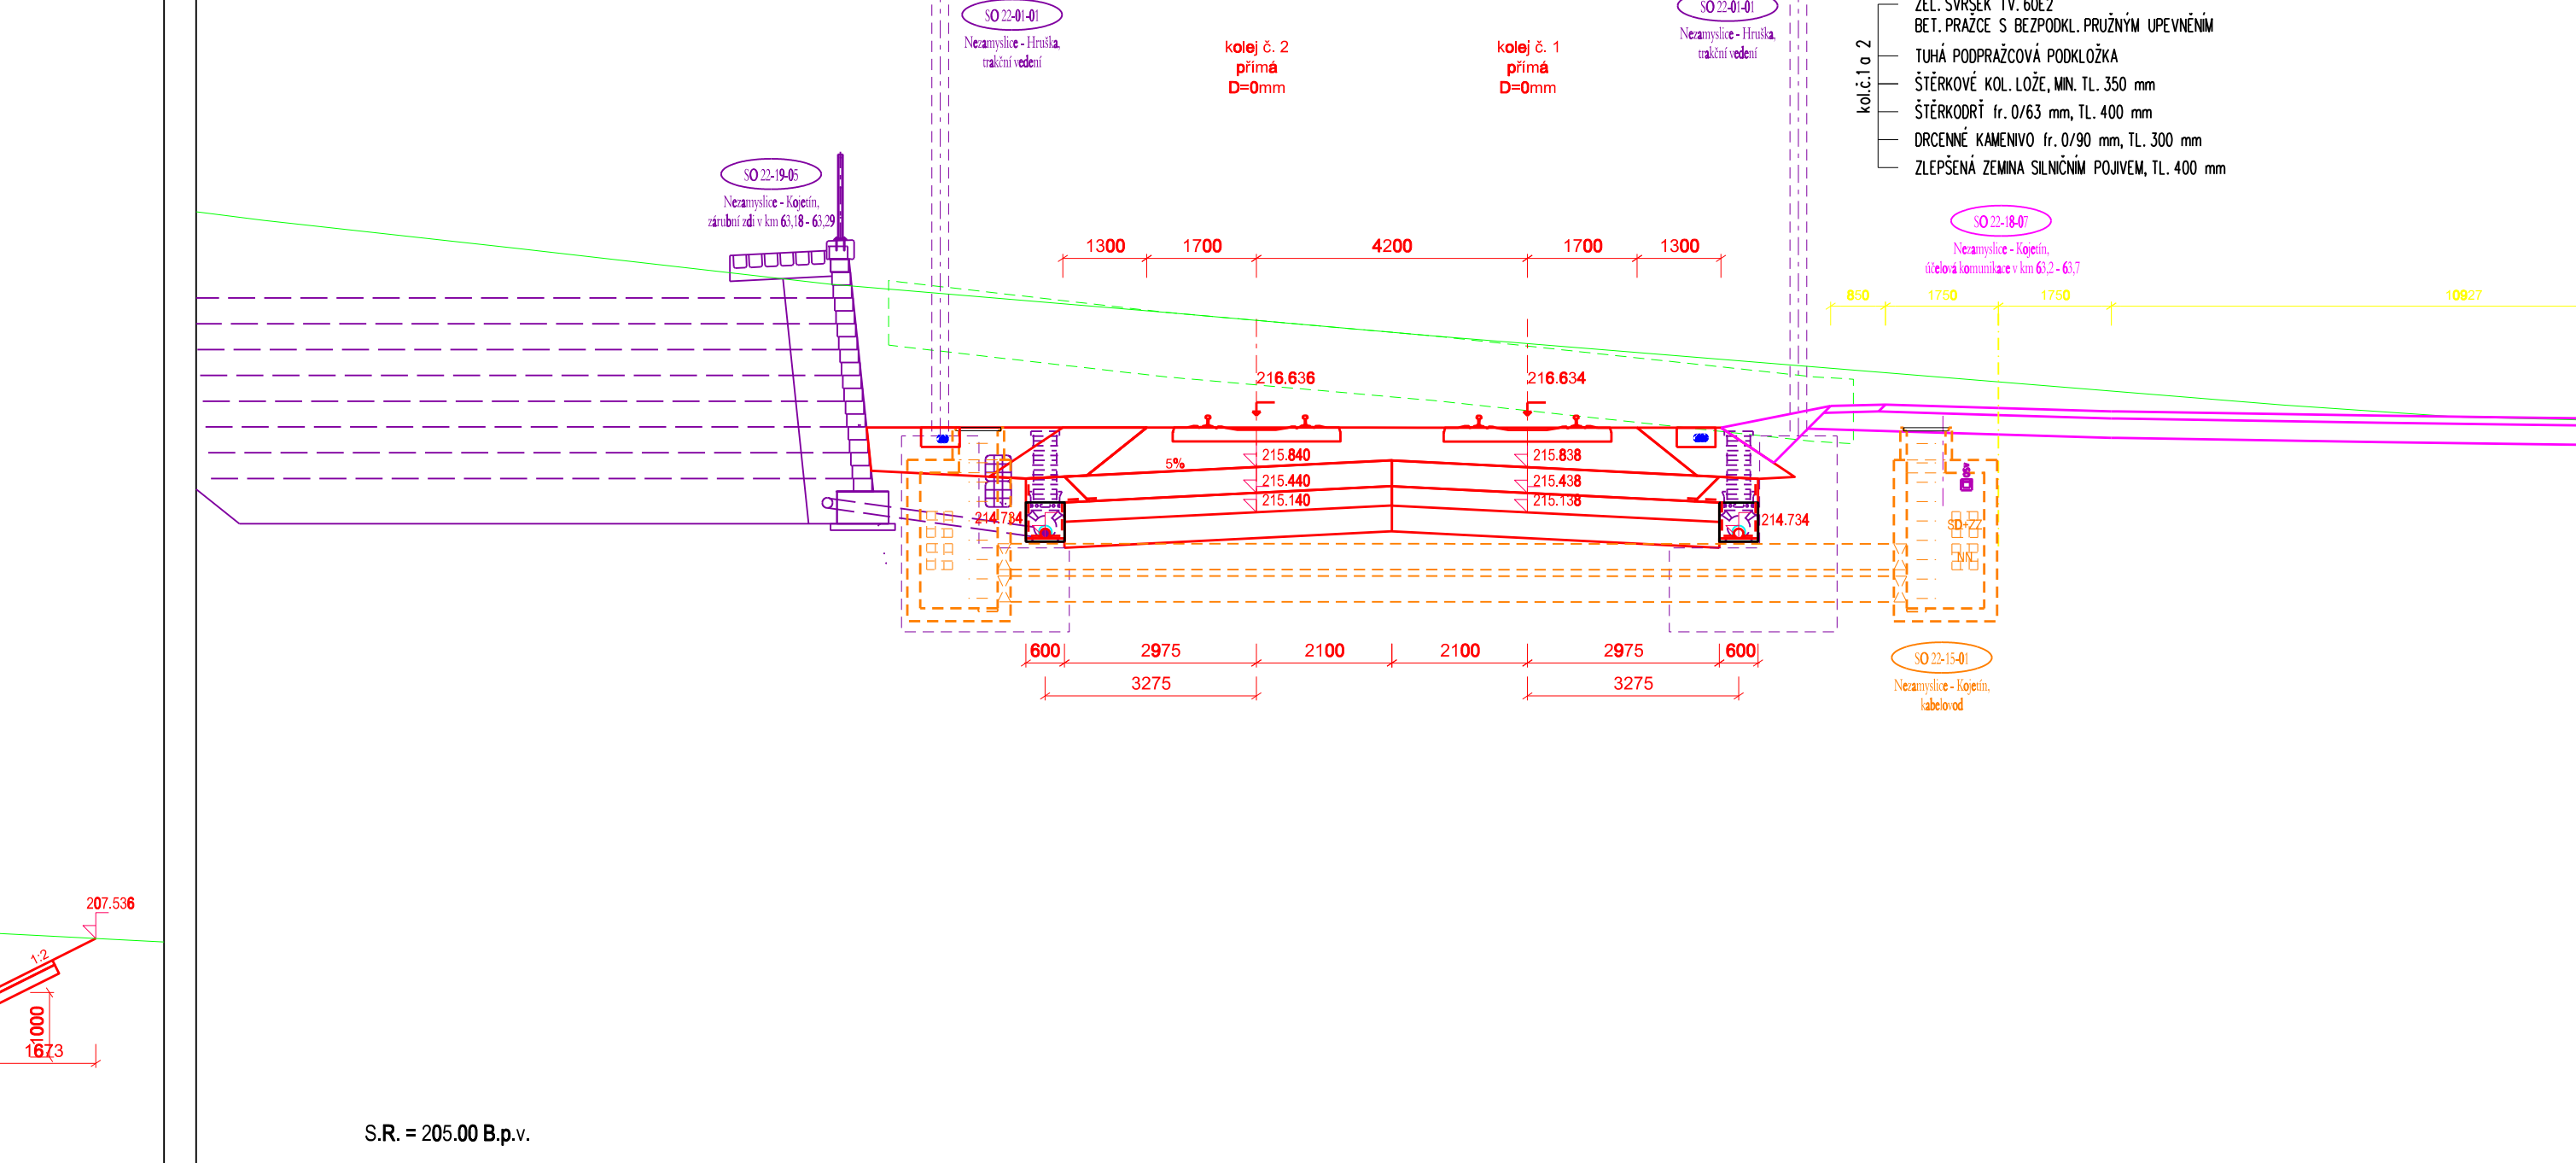
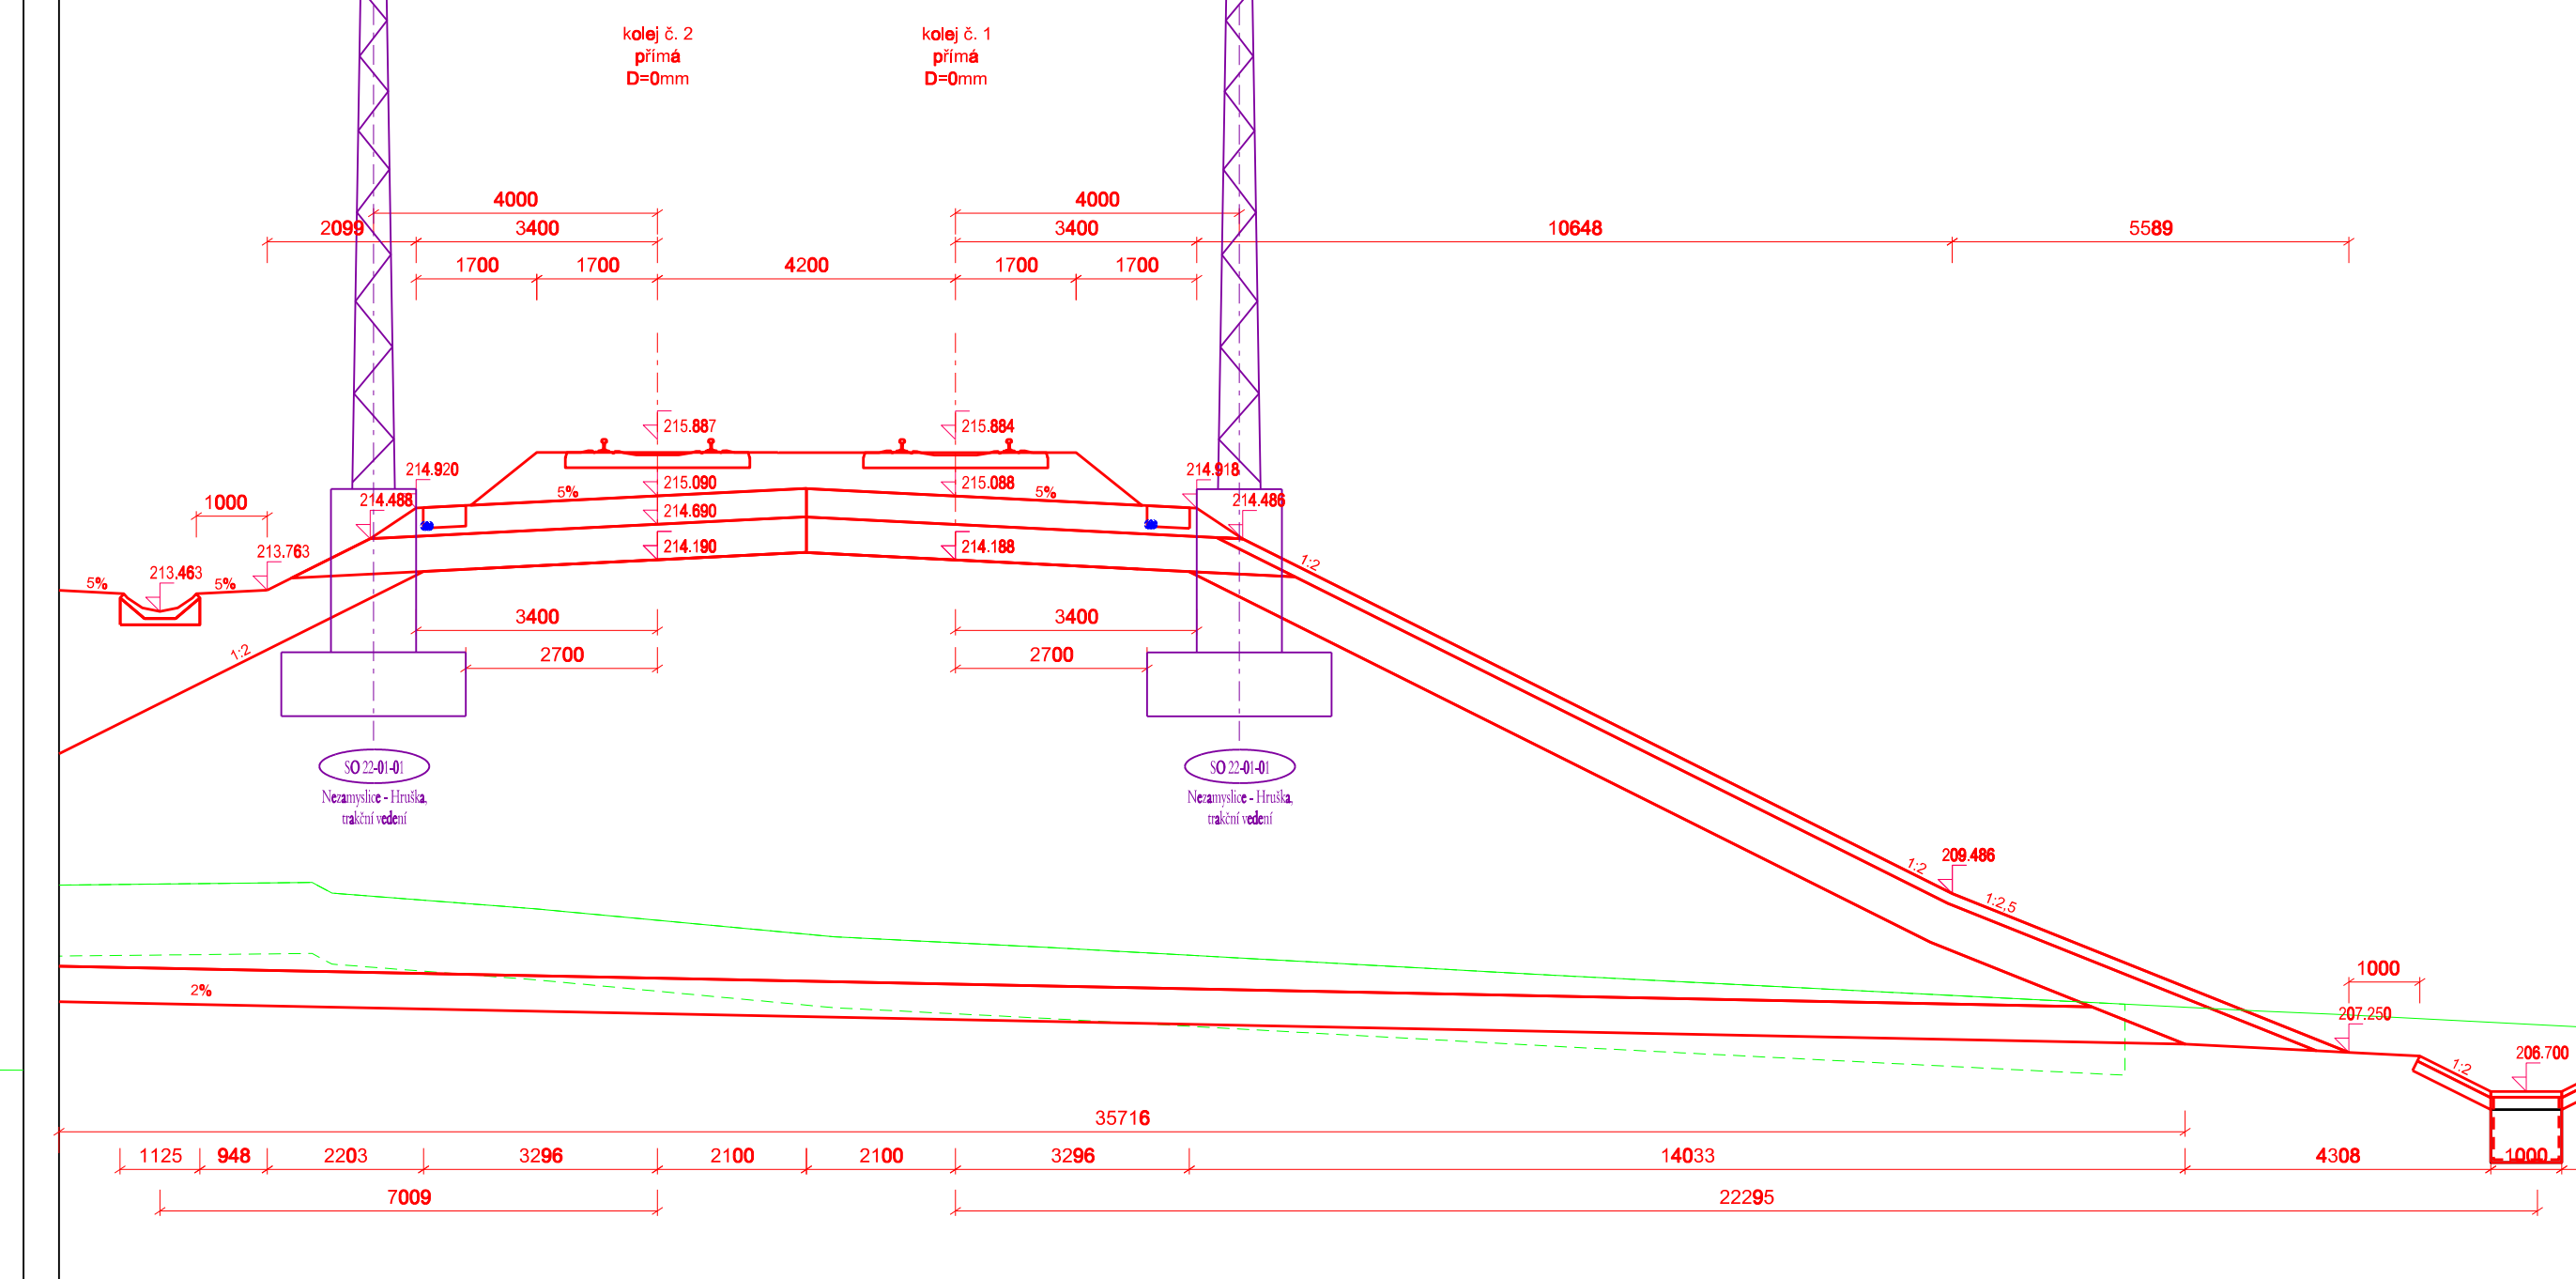
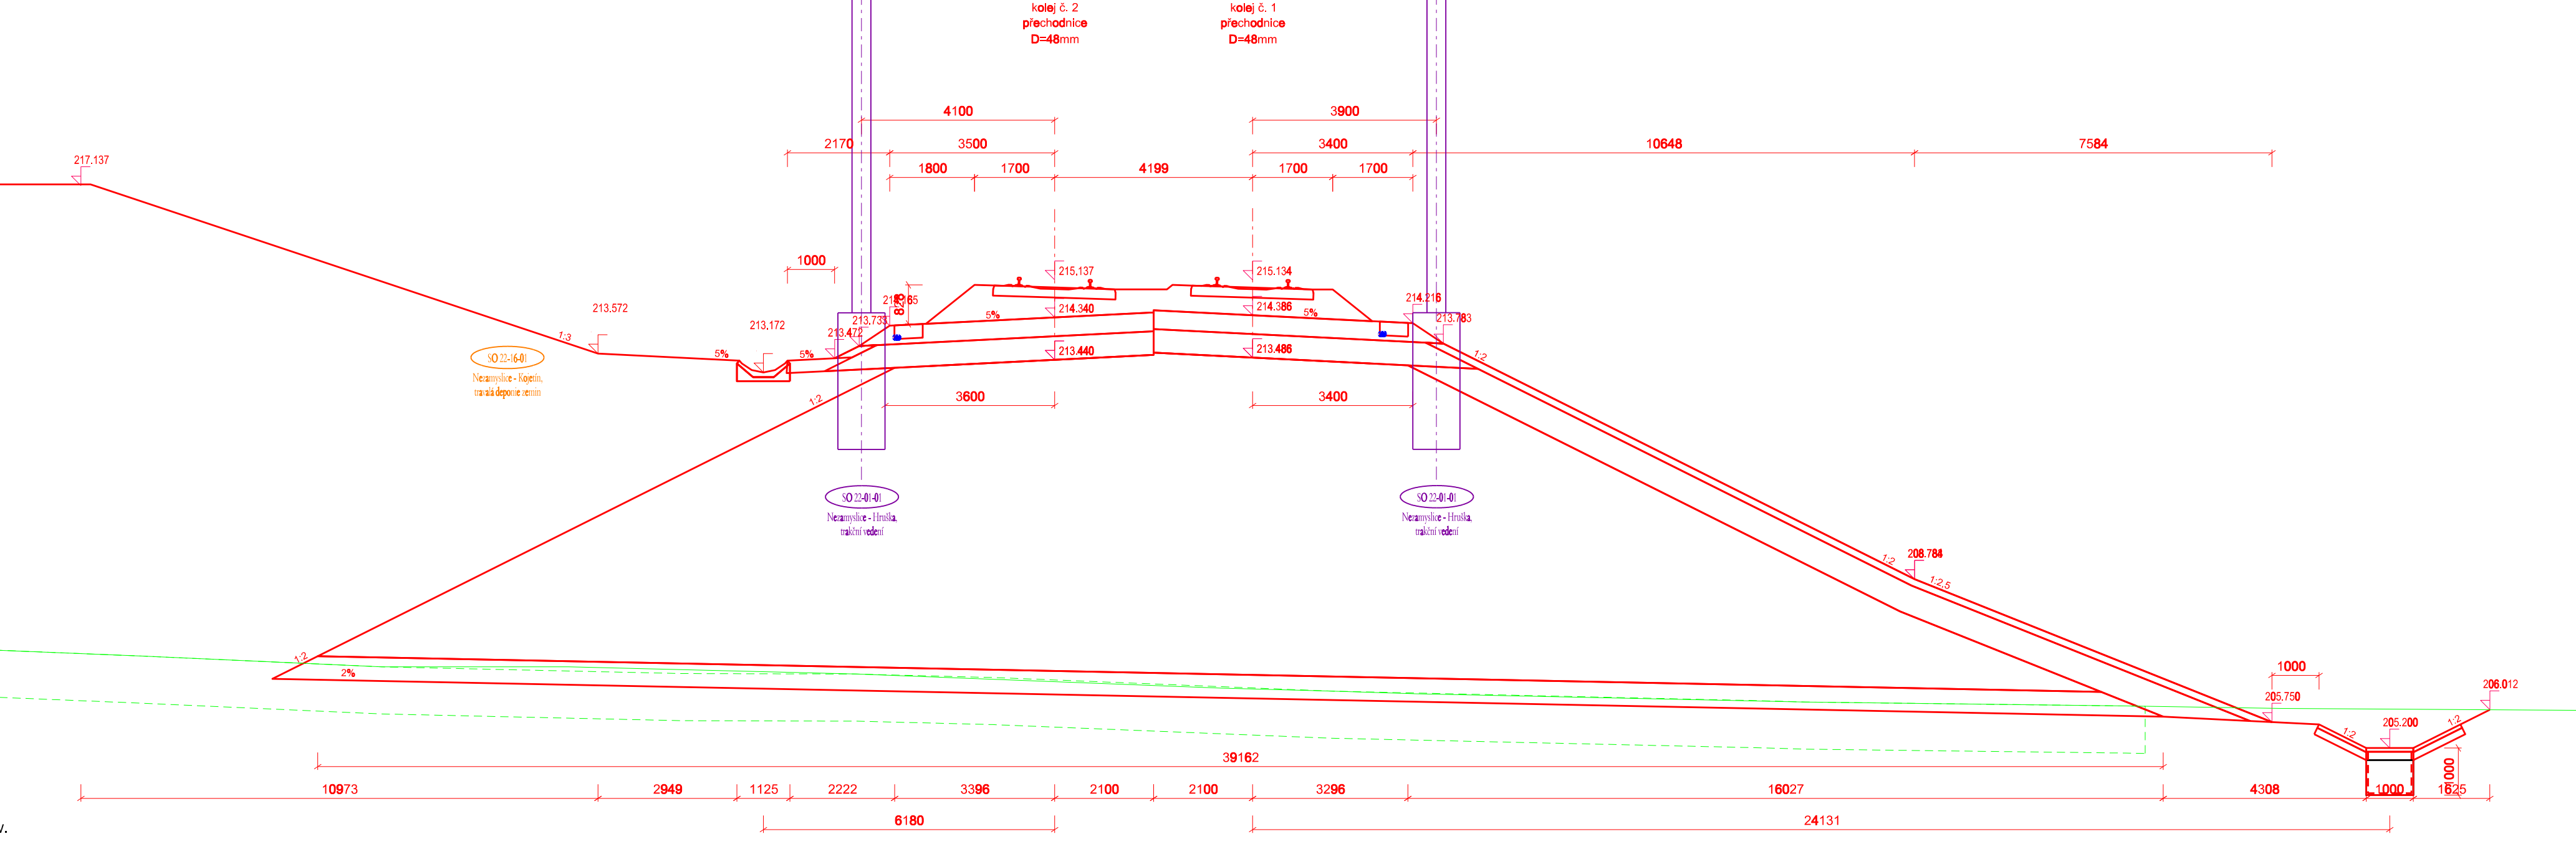
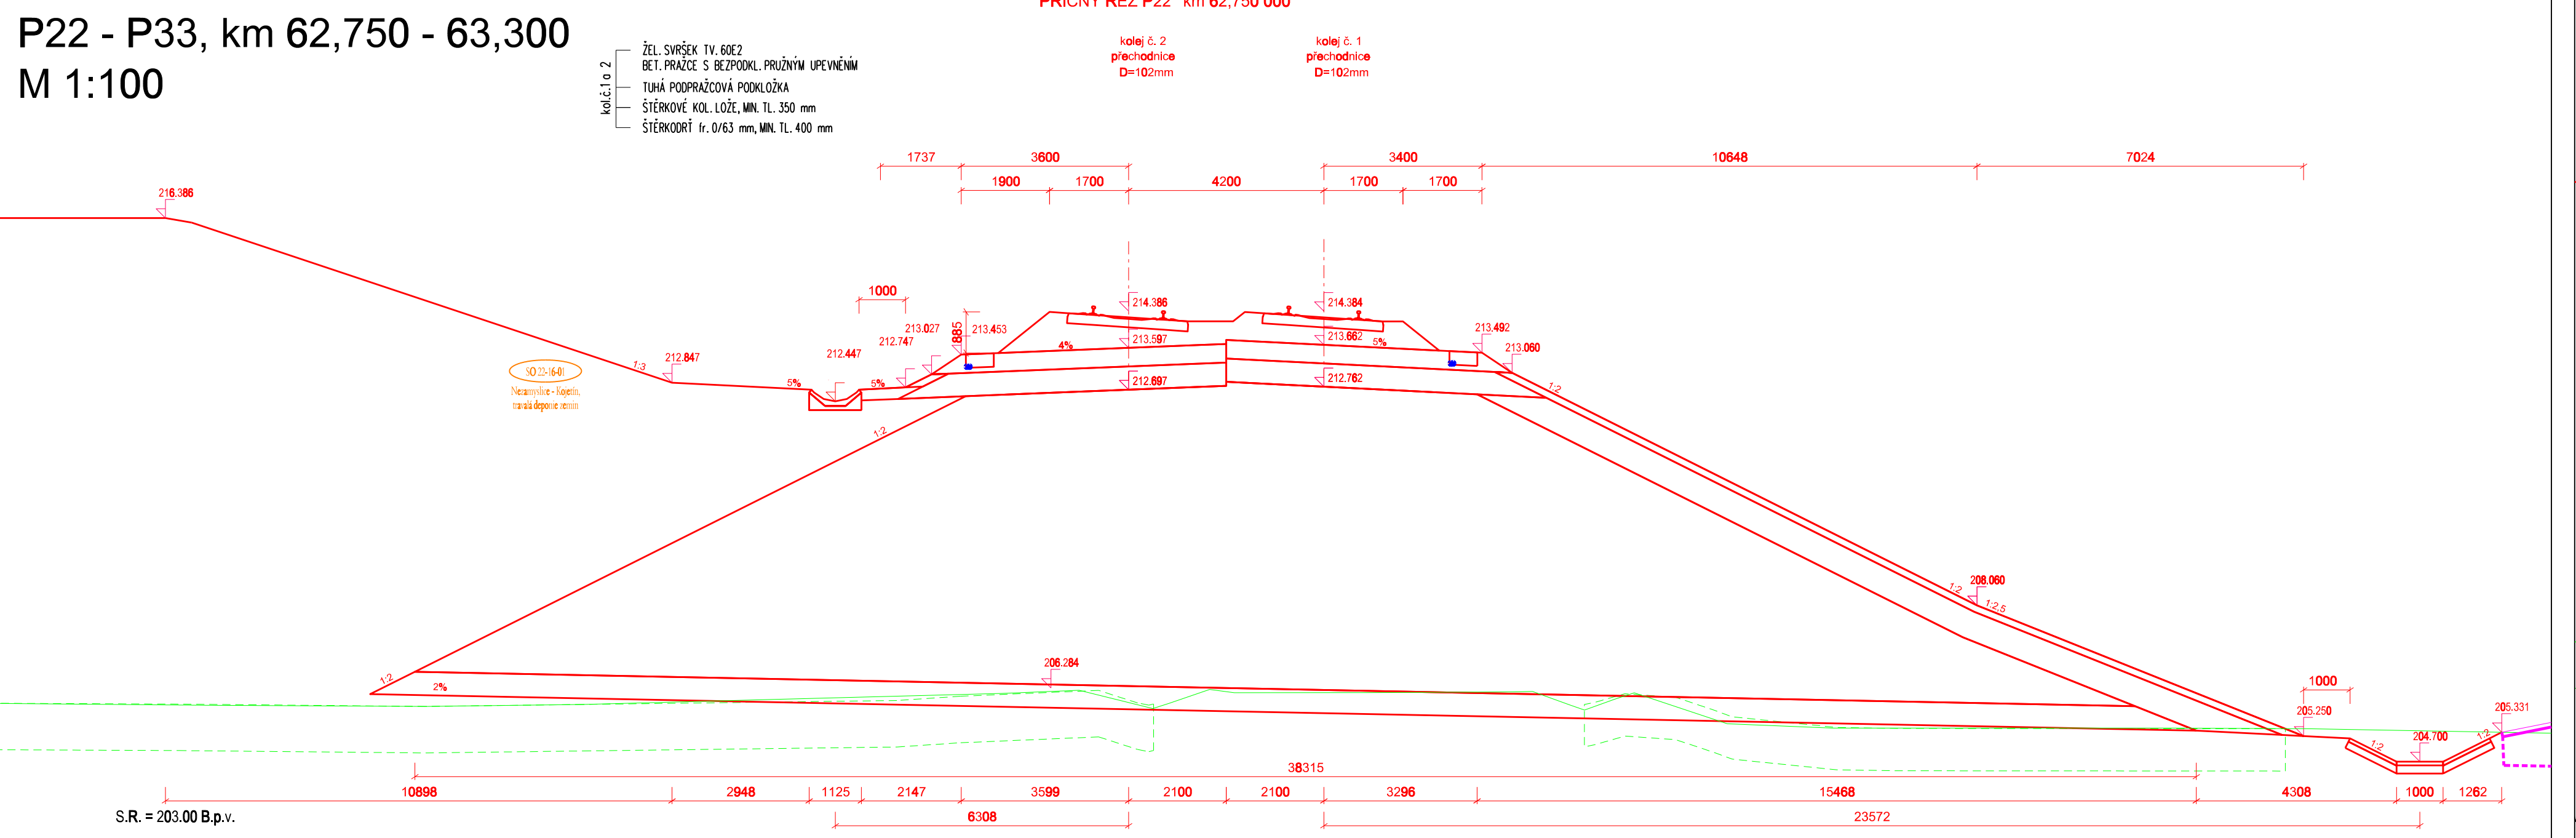

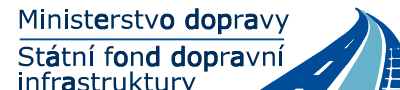
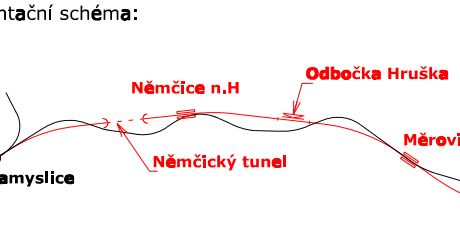


P22 - P33, km 62,750 - 63,300  
M 1:100



