
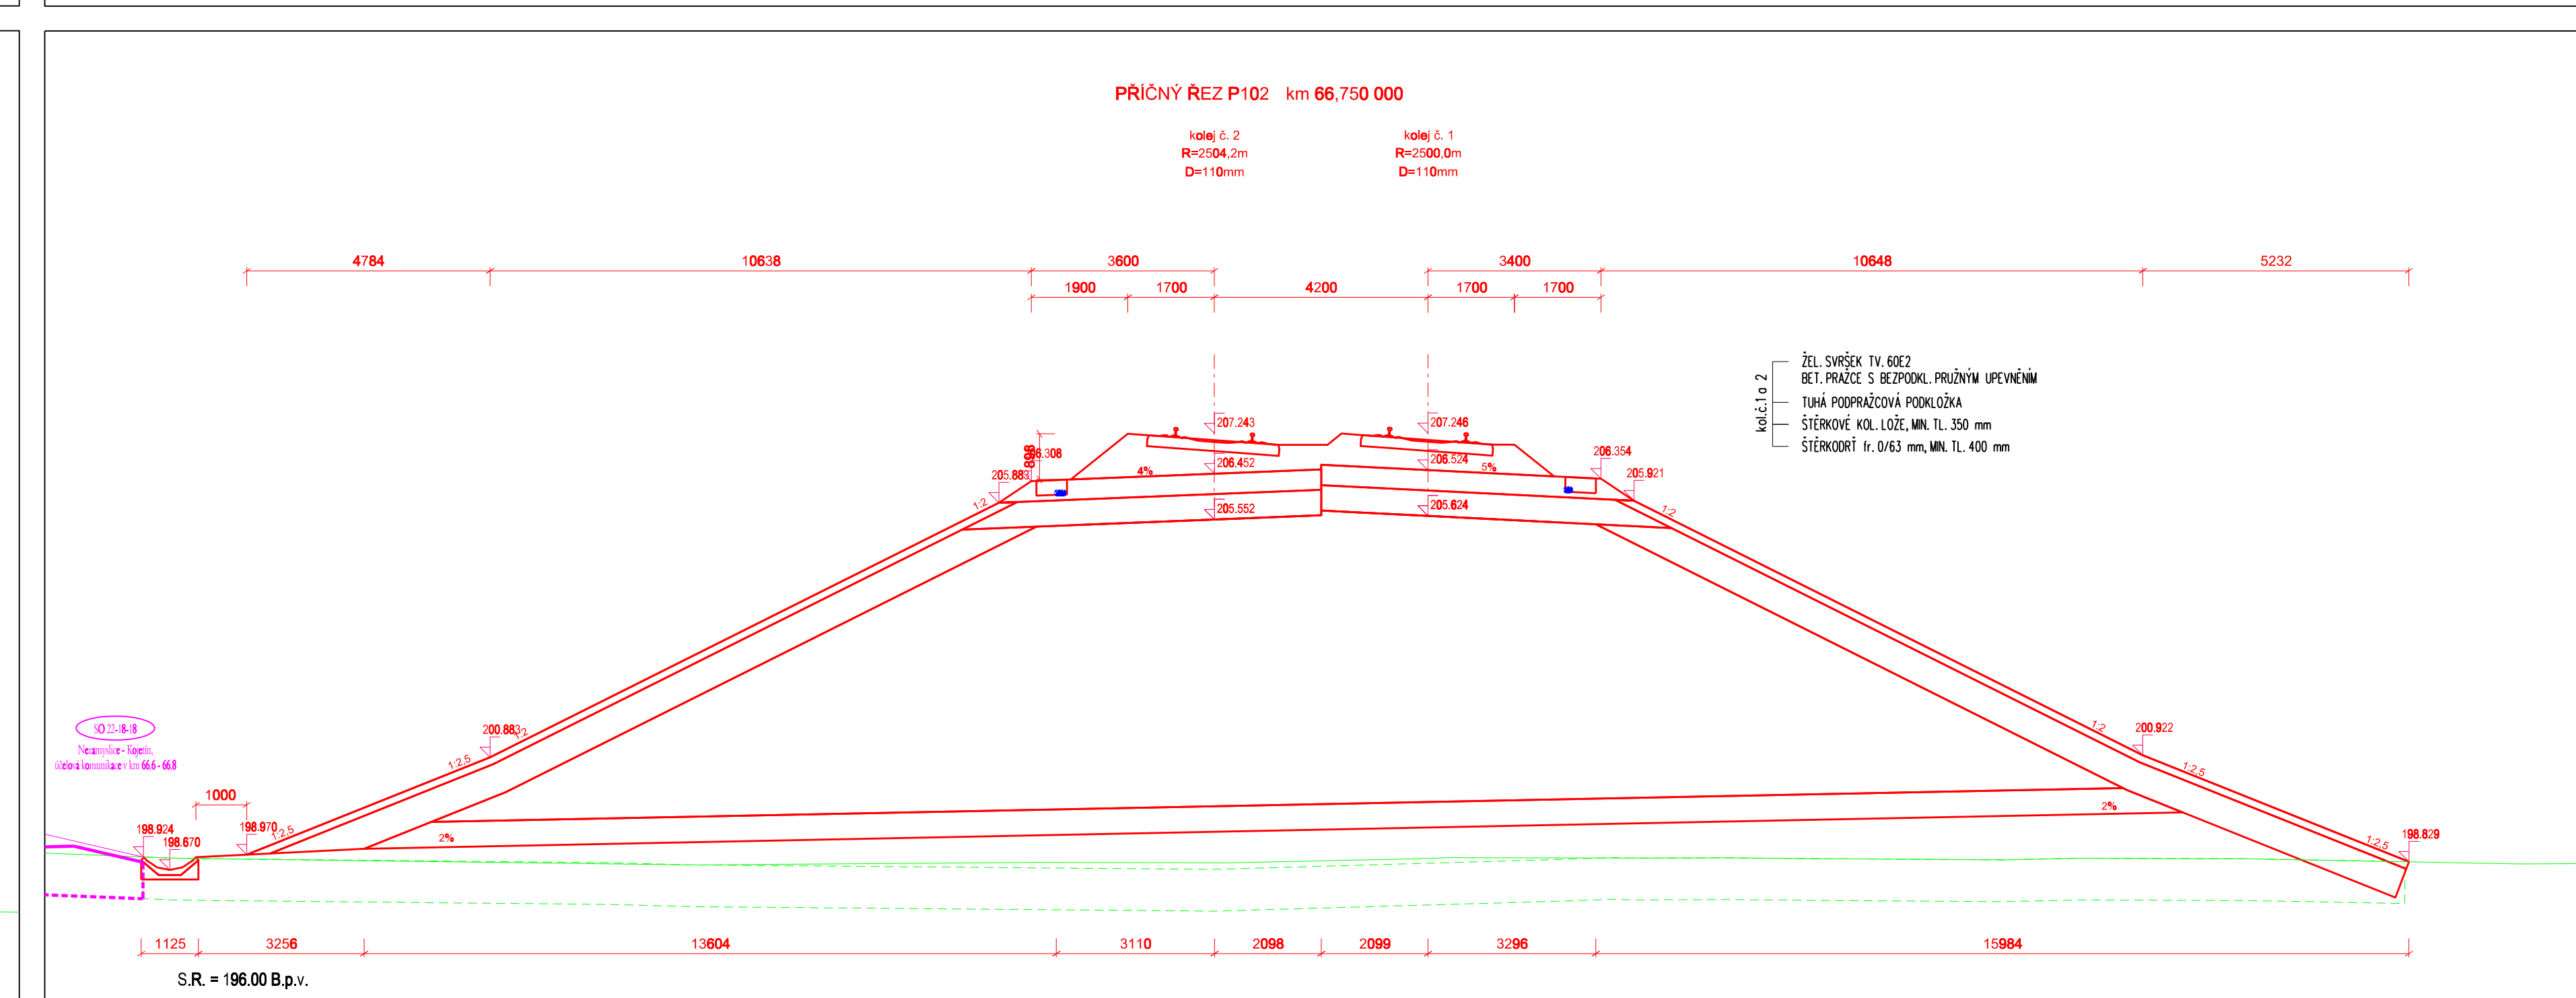
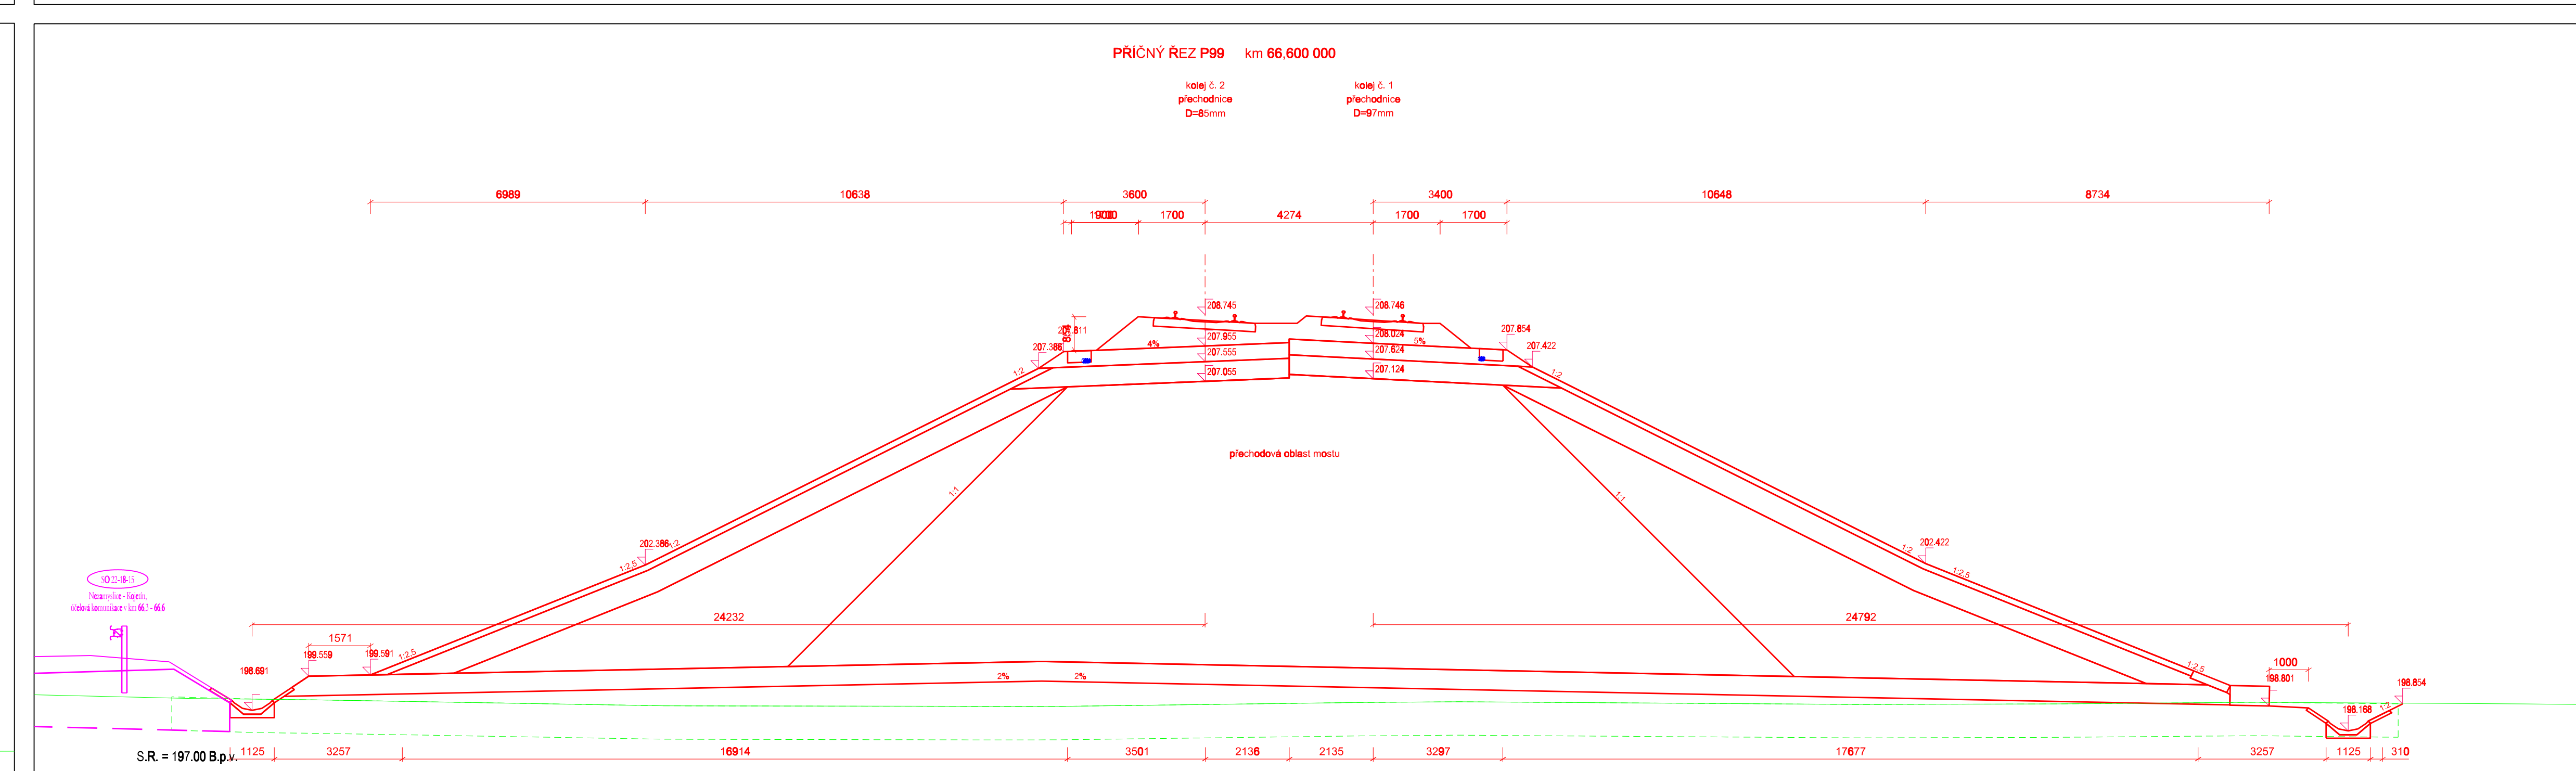
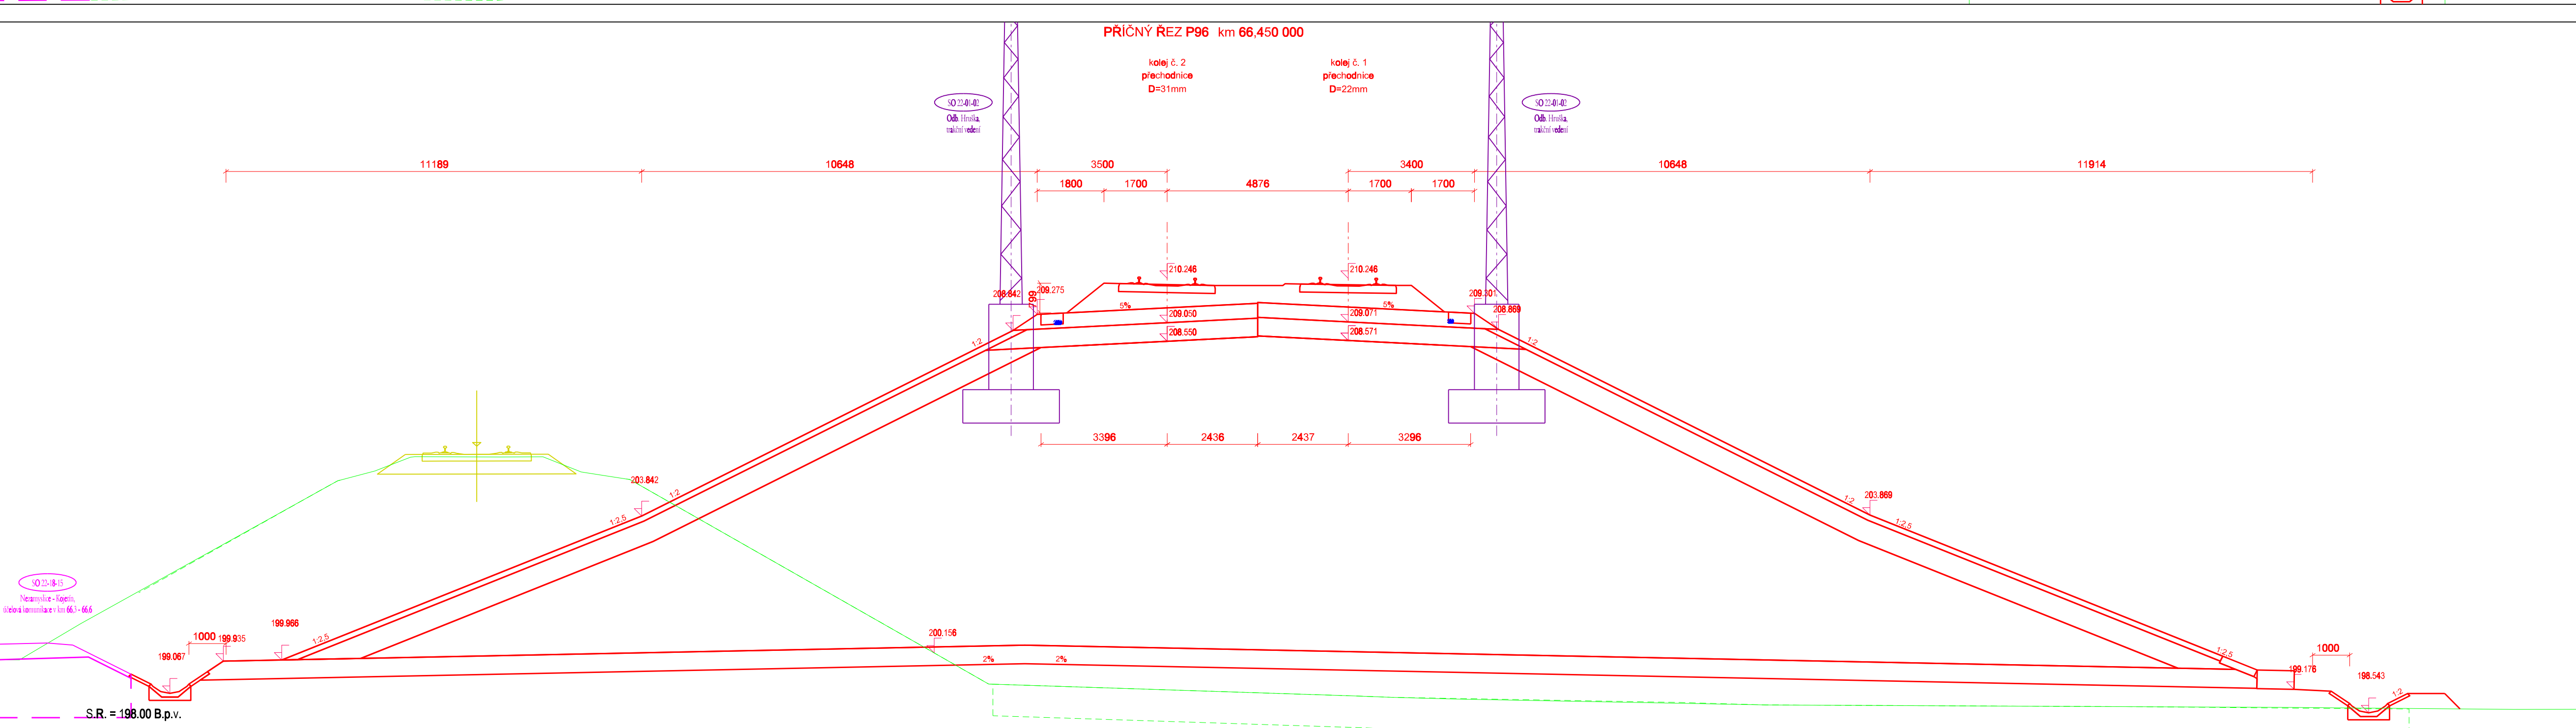
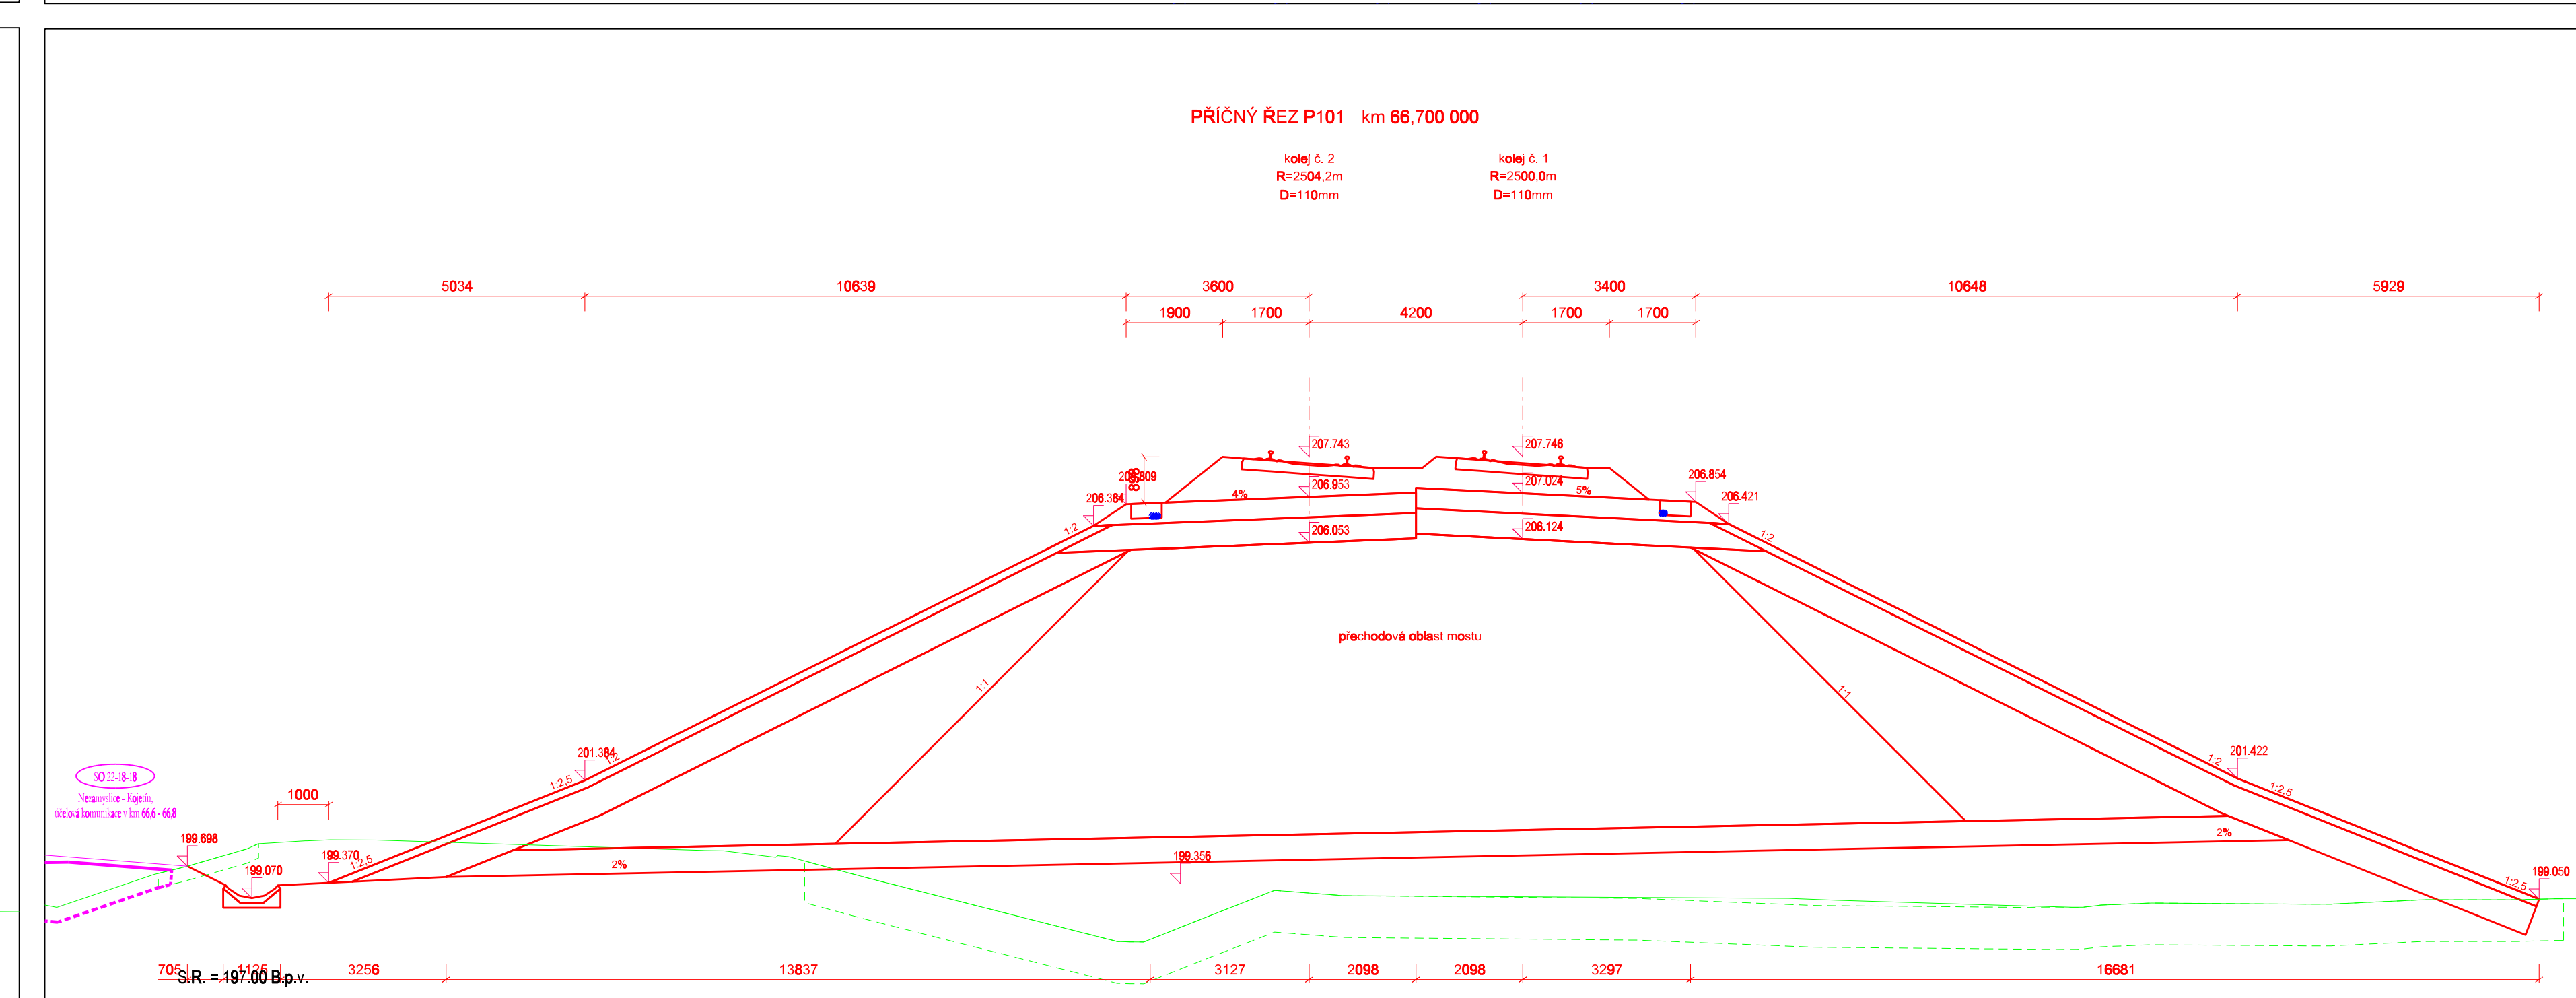
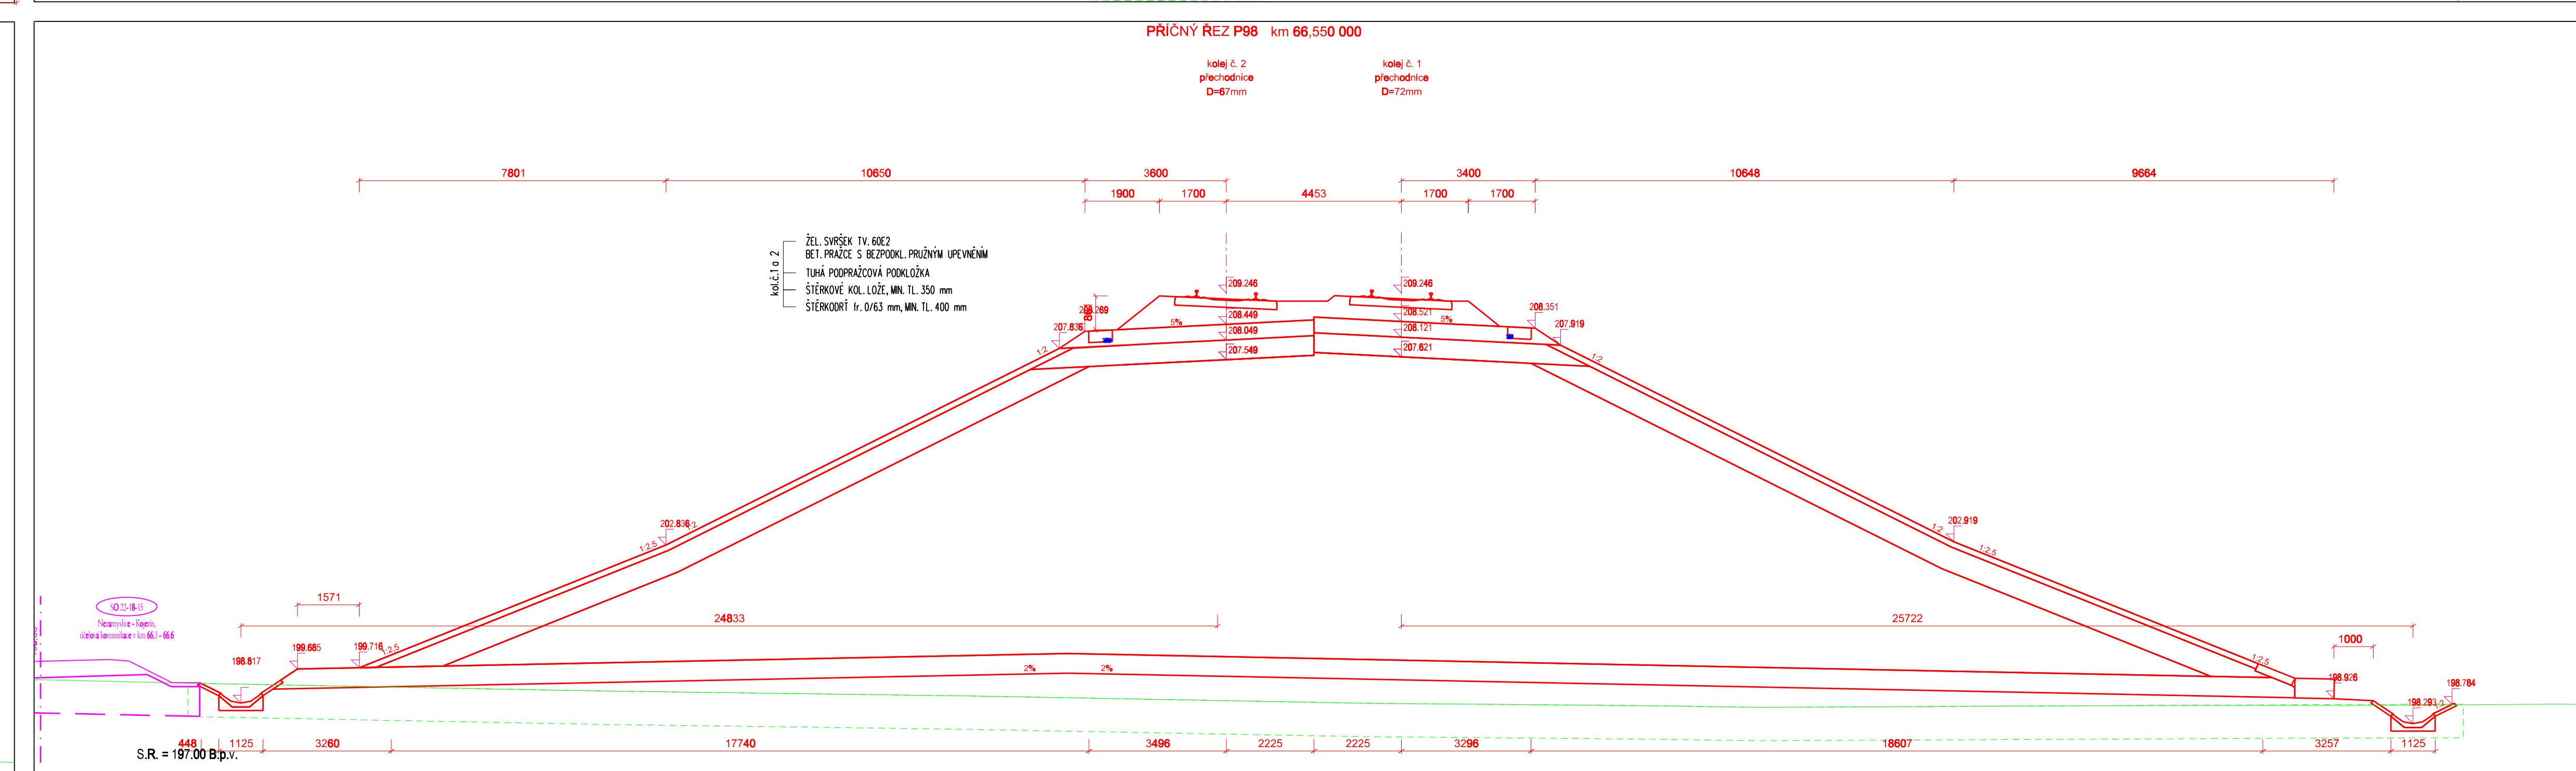
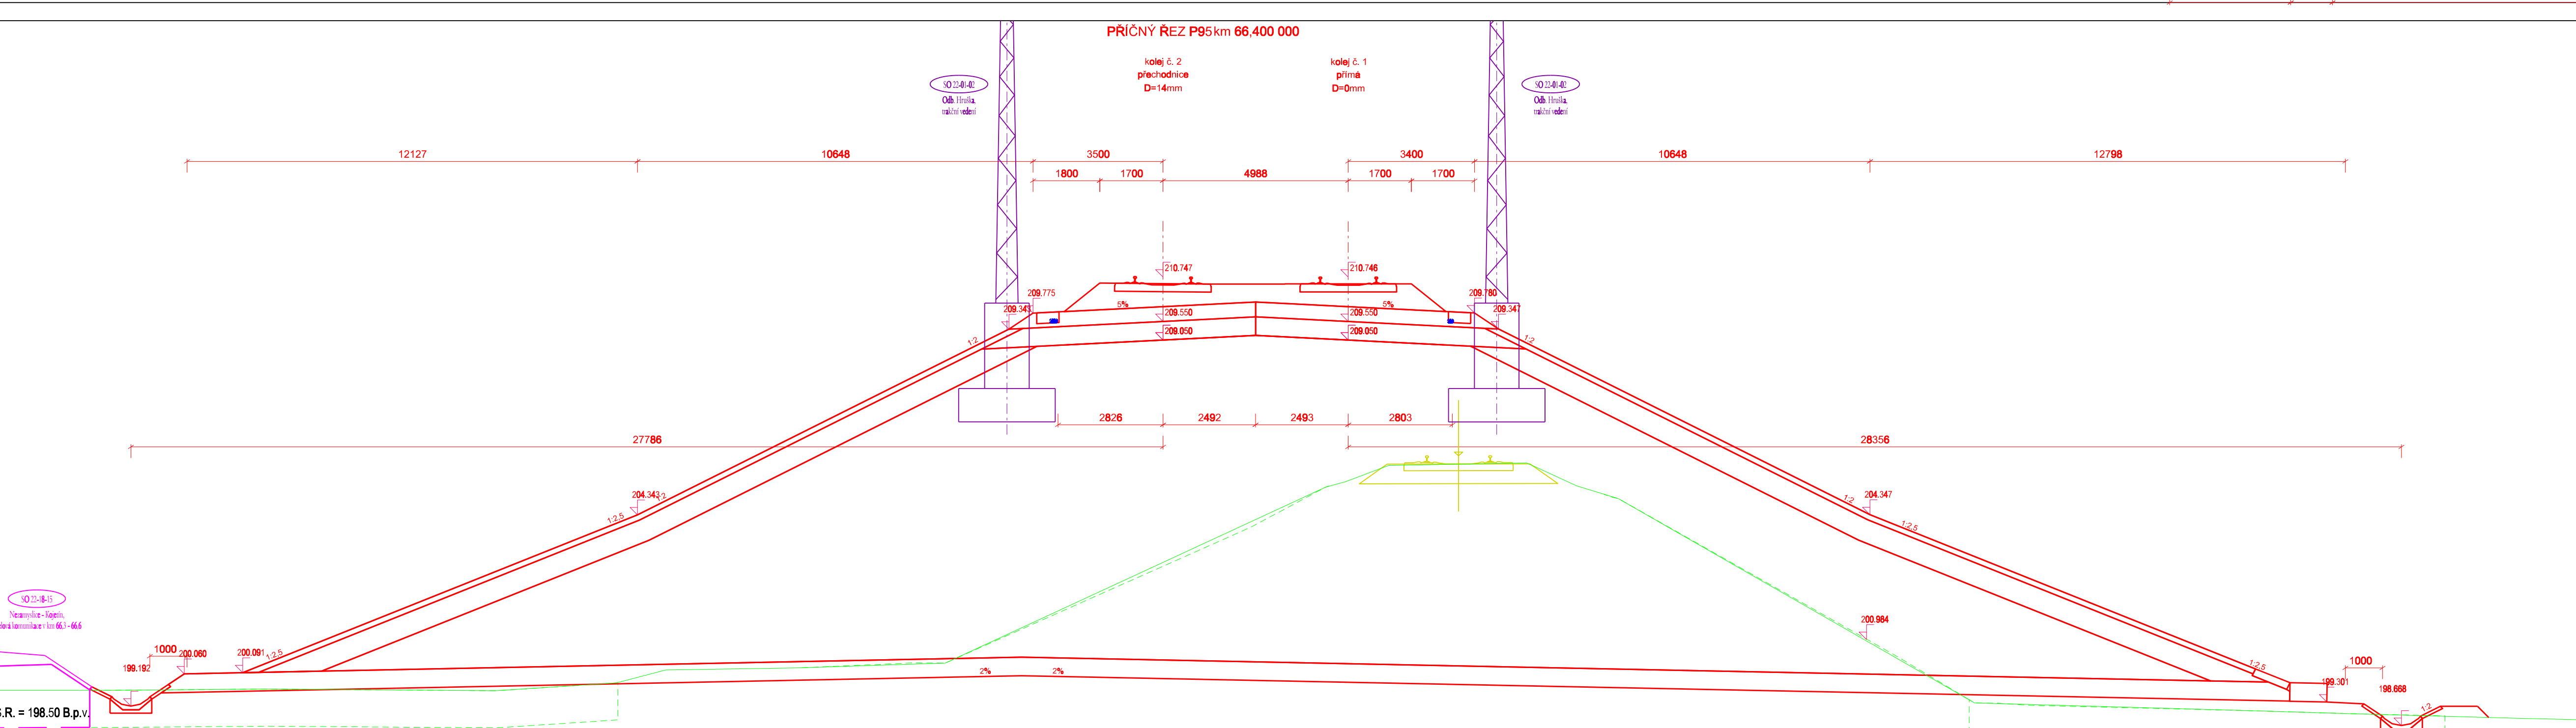
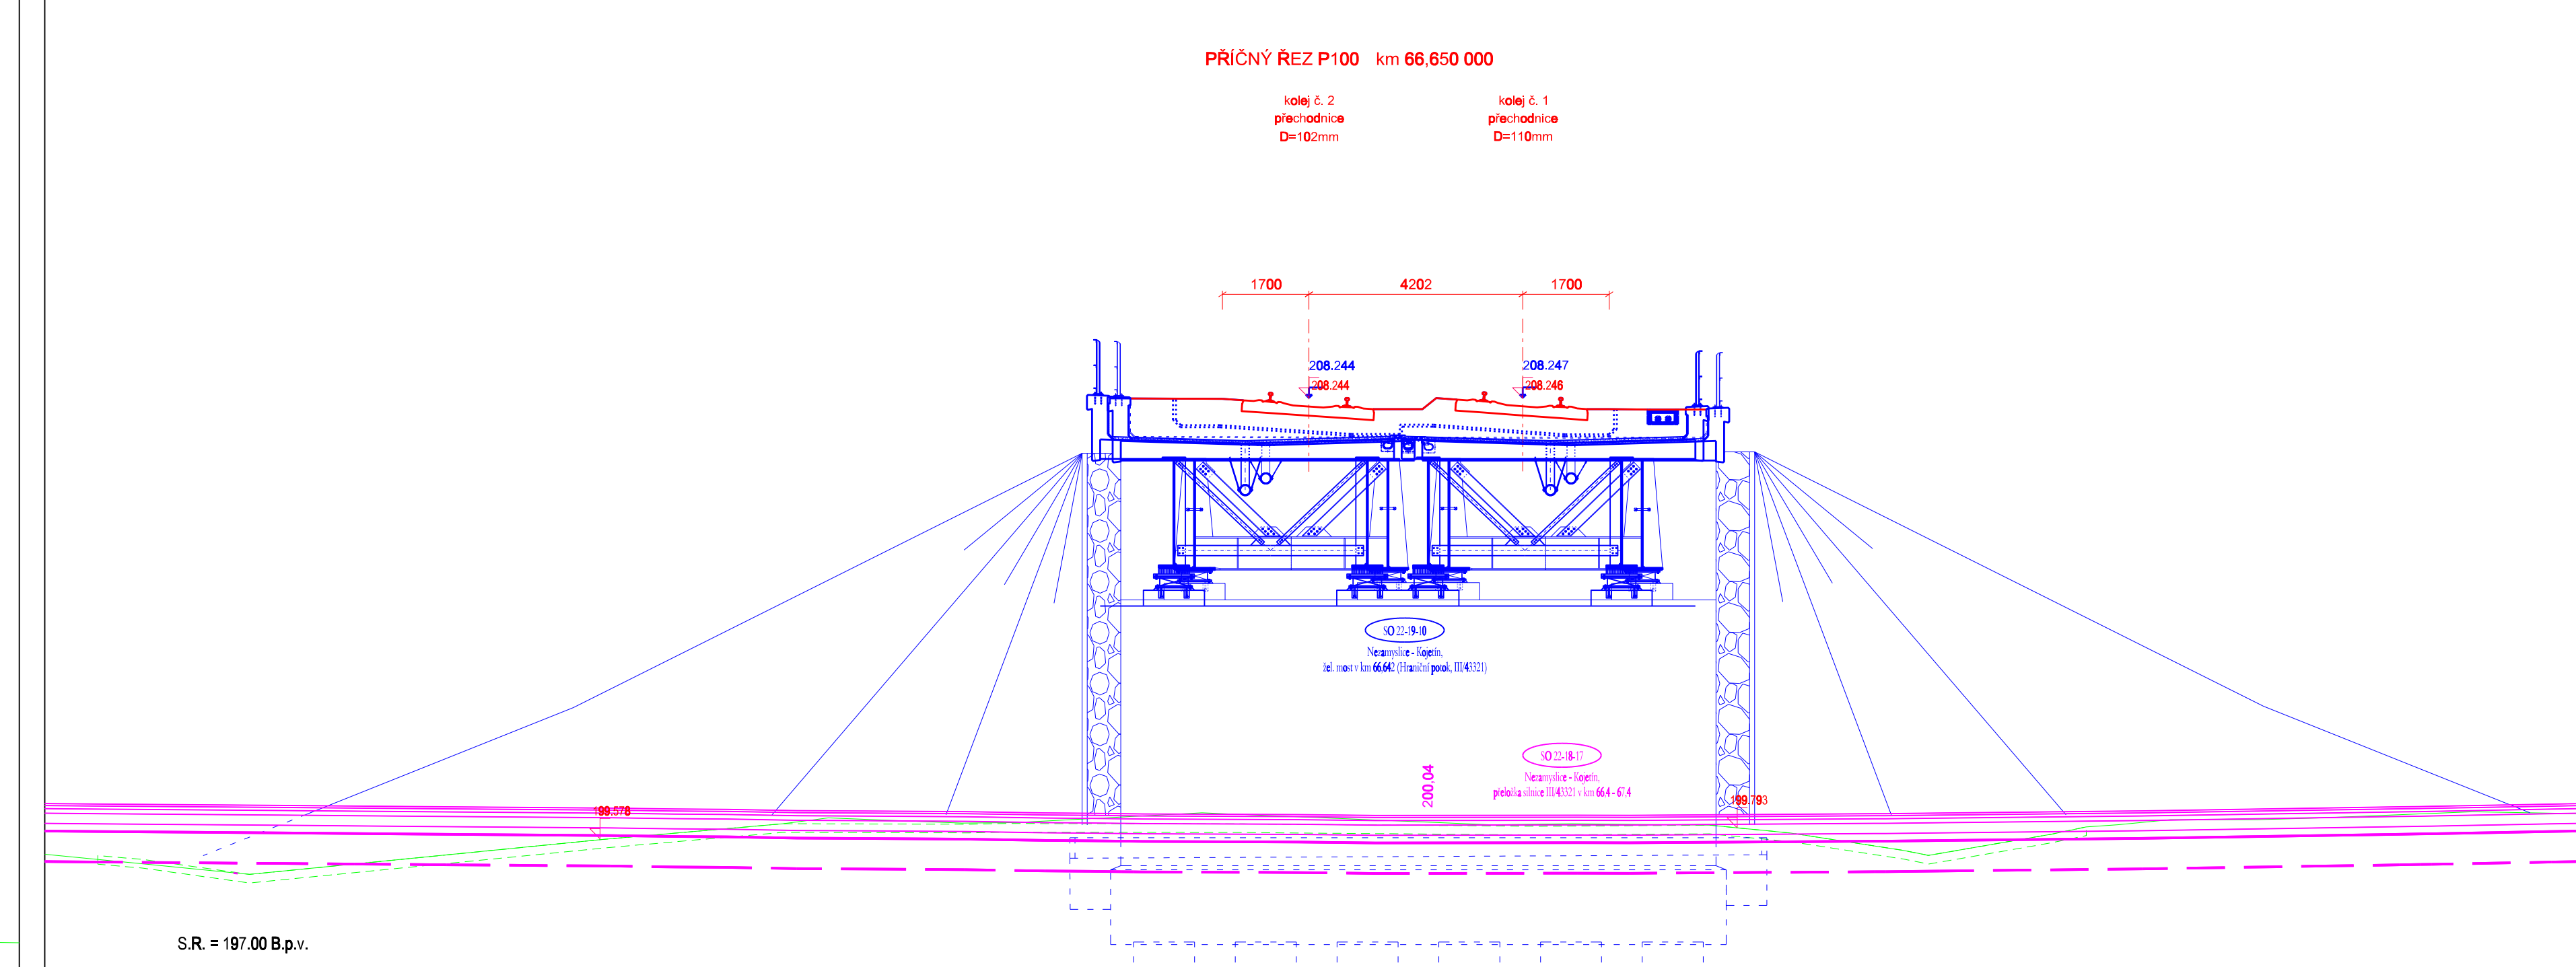
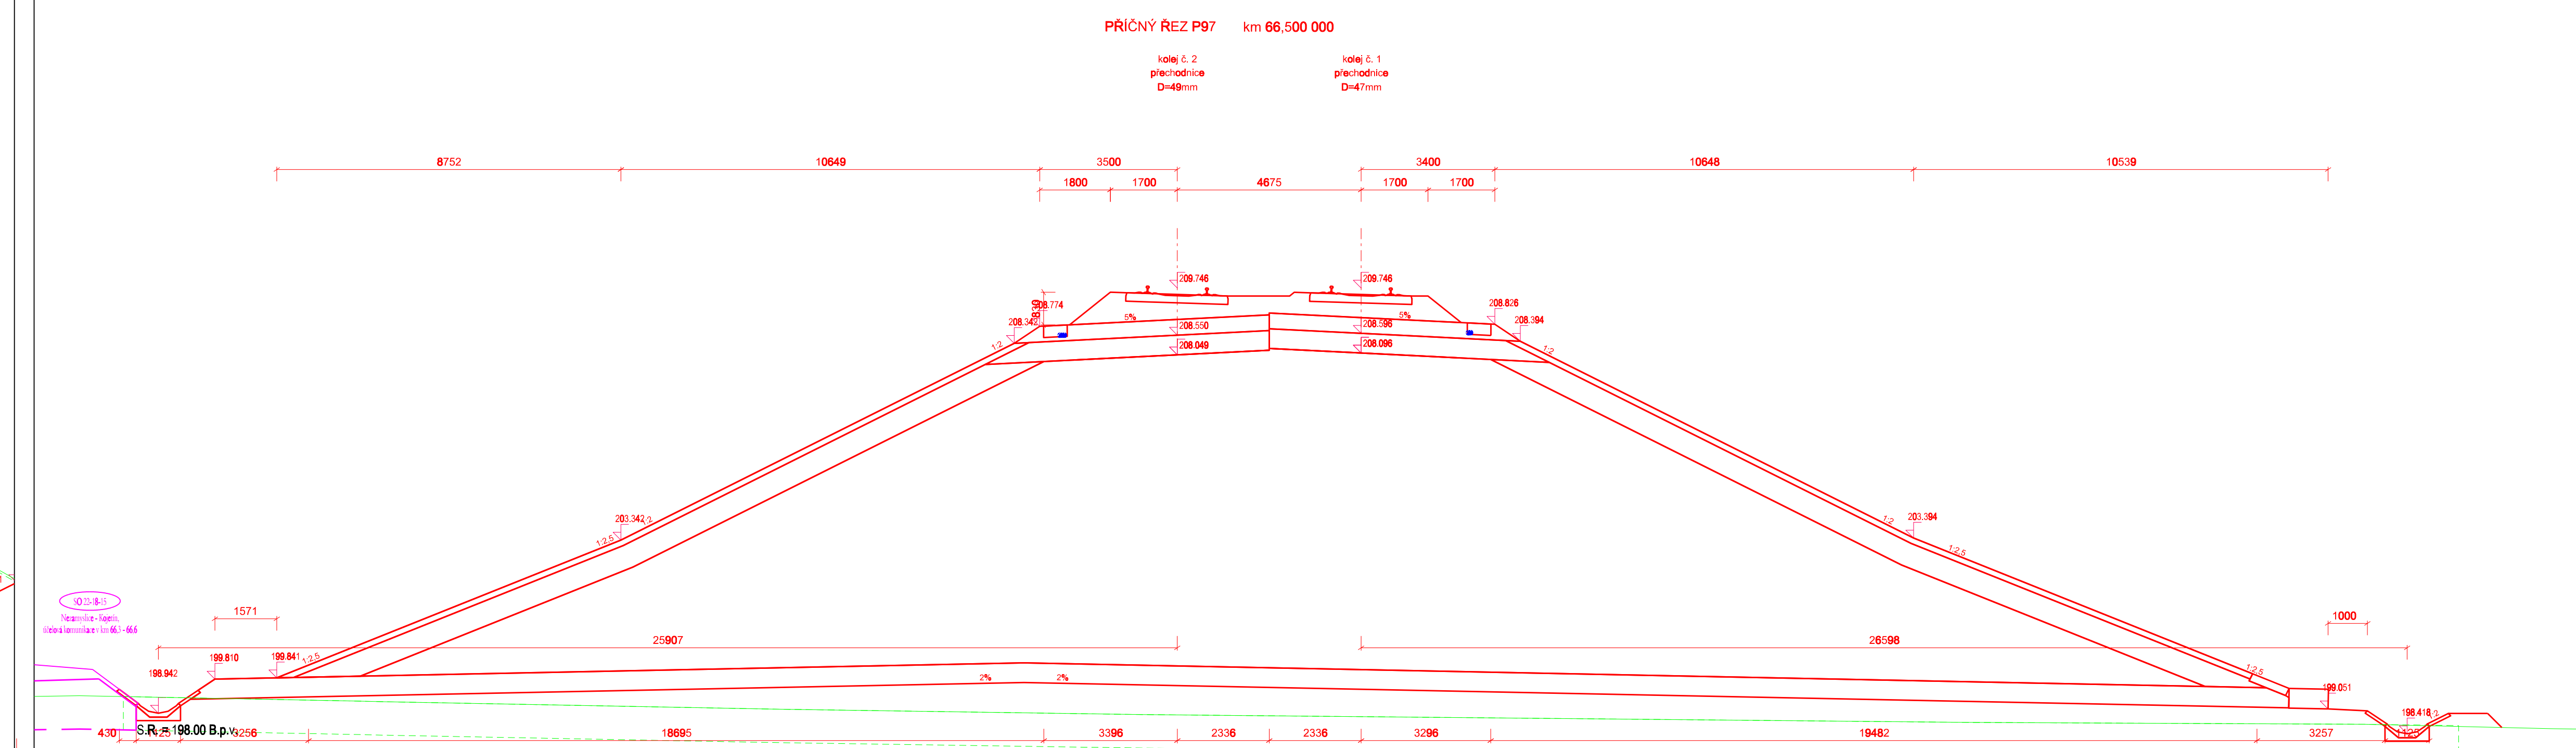


PRŮČNÉ ŘEZY  
P94 - P102, km 66,350 - 66,750  
M 1:100

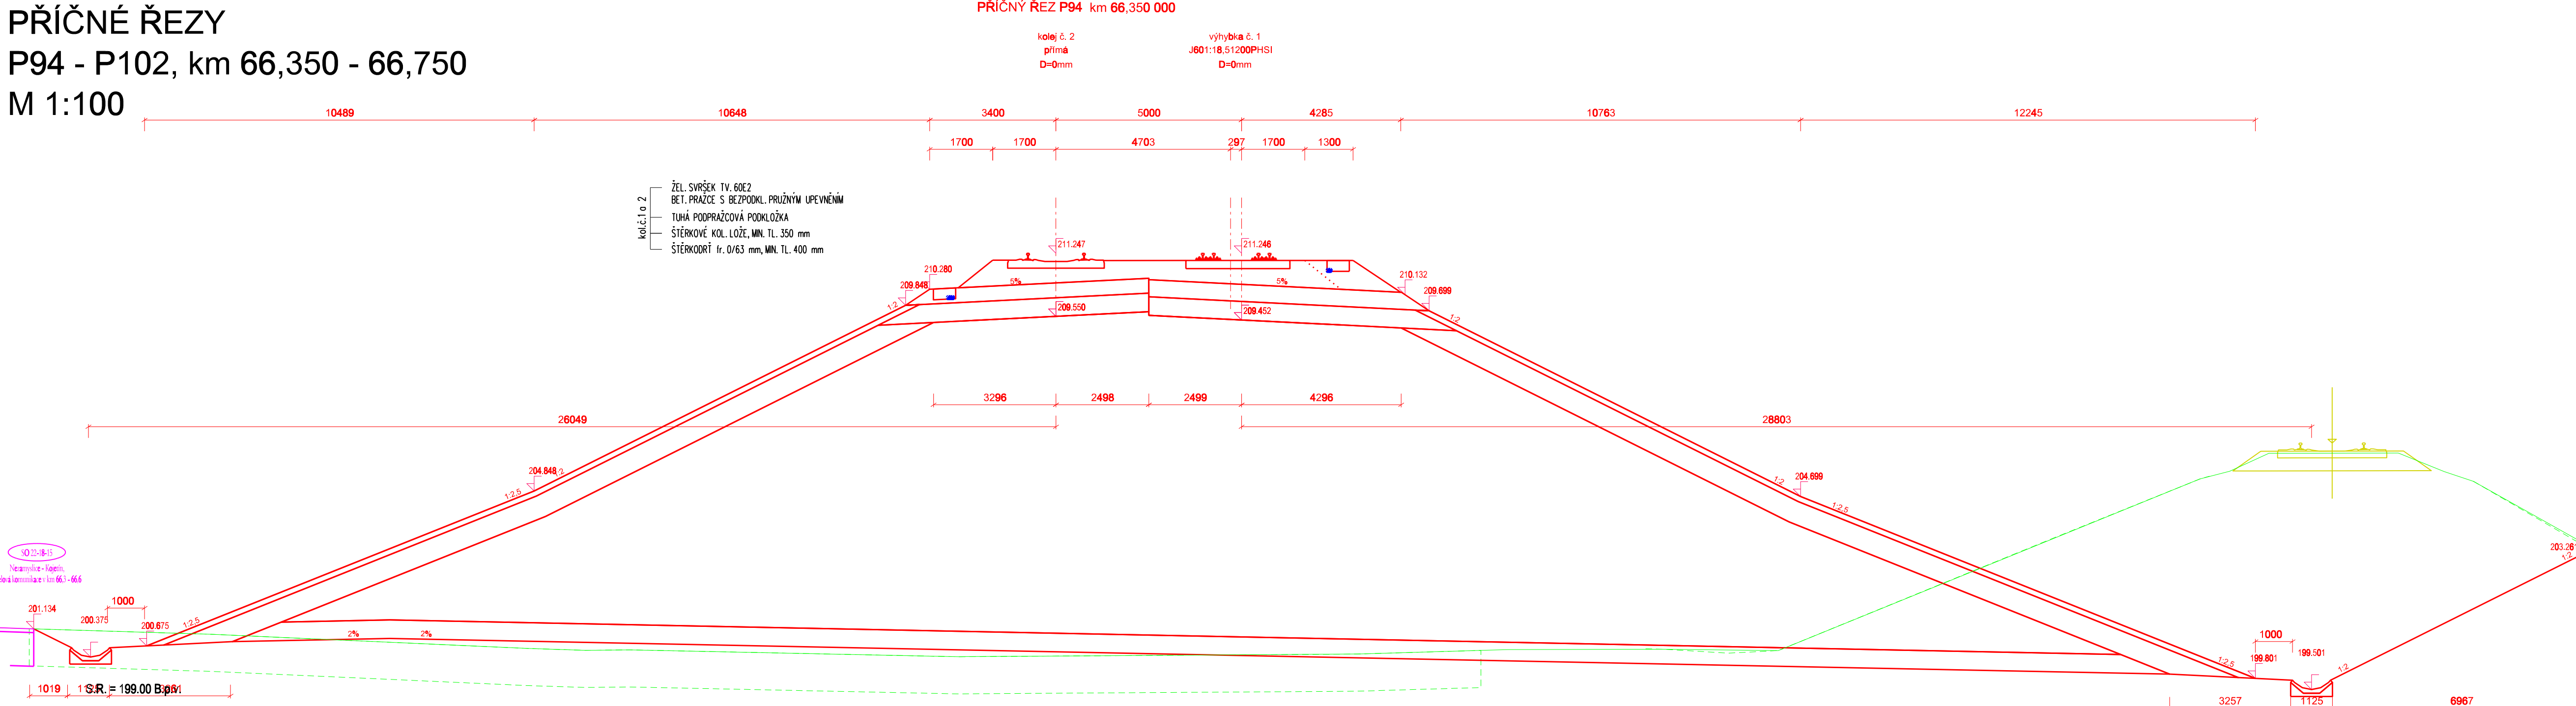

Ministerstvo dopravy Státní fond dopravní infrastruktury	
Jednotlivý:	Revizní:
Ověřovací schéma:	Revizní opatření:
Podpis: Datum:	
Revizní:	Datum:
Podpis:	Datum:
Revizní:	Datum:
Podpis:	Datum:
Správa železnic, státní organizace	
Dělnice 1063/7, 110 00 Praha 1	
Stavění a výhled	
Nerudova 773/1, 779 00 Olomouc	
Moravia Consulting Olomouc s.r.o.	
Lepavská 106/6, 779 00 Olomouc	
IČ: 250 001 000	
Zapsaný v obchodním rejstříku	
Ing. Jan Hájek	
Ing. Kamil Pír	
Modernizace trati Brno-Přerov, 4. stavba Nezamyslice - Kojetín	
Kolejový svršek a spodek	
D.2.1.1	
Objektů die seznamu	
Číslo přílohy: 2.410	
Stupeň dokumentace: PDPS	
Datum: 01.05.2023	