
 











TNS PLZEŇ SKVRŇANY, PZTS A ZPDF

UMÍSTĚNÍ PZTS V OBJEKTU TN:

| Tabuľka miestností | |
|--------------------|---|
| Číslo | Názov |
| 101 | HALA TECHNOLOGIE |
| 102 | VELÍN |
| 103 | SDĽOVACÍ MIESTNOST |
| 104 | STANOVISŤE TRANSFORMÁTORU |
| 105 | MIESTNOST BATERII |
| 106 | ÚDRŽBA |
| 107 | ŠATNA |
| 108 | UMÝVÁRNA |
| 109 | WC |
| 110 | ROZVODNA 110 KV |
| 111 | STANOVISŤE TRAKČNÍHO TRANSFORMÁTORU |
| 112 | STANOVISŤE DEKOMPENZAČNÍHO TRANSFORMÁTORU |
| 113 | DEKOMPENZAČNÍ ZAŘÍZENÍ |

VYSVĚTLIVKY

 
-  - Duální detektor PIR+MW
 -  - Ovládací klávesnice PZTS
 -  - Bezkontaktní čtečka karet
 -  - Dveřní modul pro připojení jedné čtečky
 -  - Magnetické čidlo otevření
 -  - Magnetické čidlo otevření - odolné
 -  - Rozvodná krabice
 -  - PZTS signalizace opticko-akustická (venkovní)
 -  - Linkový modul pro 8 detektorů
 -  - Impedanční zakončení linky RS485
 -  - Kabelová trasa čidel a sběrnice systému PZTS

ČERVENĚ

- MODŘE** - Zařízení osazené v rámci souvisejících PS a SO
- ČERNĚ** - Zařízení stávající

POZNÁMKY

Pro detekci vzniku požáru bude v objektu TNS vybudován samostatný systém ZPDP (zařízení pro detekci požáru).
Je nutné dbát na důsledné uložení kabelů (NN a sděl. vedení).

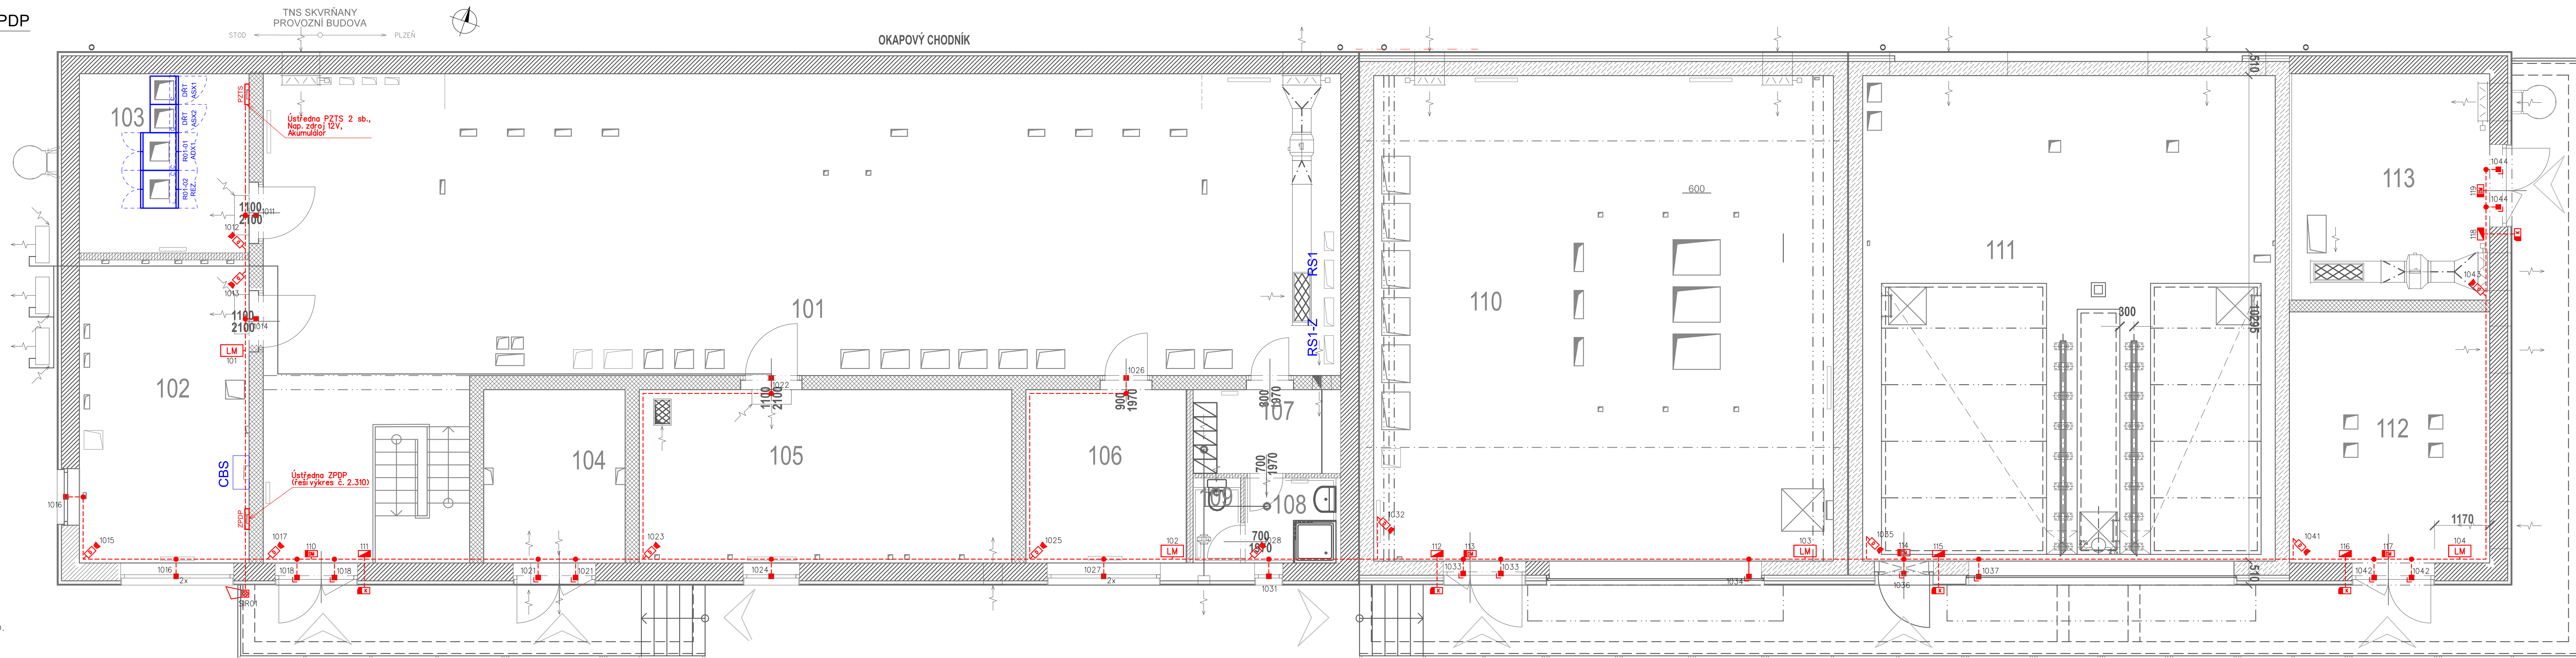

Spolufinancováno Evropskou unií


Nástroj pro propojení Evropy

Projekt stavby DSP+PDPS „Modernizace trati Plzeň - Domažlice - st. hranice SRN, 1. stavba, nová trať Plzeň (mimo) - Stod (včetně)* je spolufinancovaná EU z programu Nástroj pro propojení Evropy (CEF).
Za tuto publikaci odpovídá pouze její autor. Evropská unie nenes odpovědnost za jakékoli využití informací v ní obsažených.

Paré:

Razítko oprávněné osoby

| | | | | | |
|---------|------------|------------------------------|--|--------|------------------|
| | | Podpis: | | Datum: | |
| Revize: | Datum: | Popis: | | | Kontroloval: |
| 000 | 30.09.2024 | Číslopis DUSP po príjmníkach | | | Ing. Martin Štof |
| | | | | | |
| | | | | | |
| | | | | | |

| | | |
|------------------------------|---|--|
| Stavebník / investor: | Správa železnic, státní organizace |  SPRÁVA ŽELEZNIC |
| Adresa: | Dlážděná 1003/7, 110 00 Praha 1 | |
| Zástupce investora: | Stavební správa západ | |
| Adresa: | Ke Štvanici 656/3, 186 00, Praha 8 | |

| | | | |
|-----------------------------|---|--------------|-------------------|
| Zhotovitel dila: | Společnost „SP + SEU, Plzeň - Stof, DSP, PDPSS“, správce SUDOP PRAHA a.s. | | |
| Adresa: | Olšanská 1a, 130 00 Praha 3 | | |
| Kontakt: | T: +420 605 229 020 E: praha@sudop.cz | | |
| Zhotovitel části / objektu: | SUDOP PRAHA a.s. | | |
| Adresa: | Olšanská 1a, 130 00 Praha 3 | | |
| Kontakt: | T: +420 605 229 020 E: praha@sudop.cz | | |
| Hlavní projektant (HIP): | Ing. Petr Mahdal | Specialista: | Ing. Martin Štřof |

| | | | | | | | | | | | | | | | | | |
|----------------------------|--|---|--|-----------|--|---------|------------------|-----------|--|----------|--|---------------------------|--|-----------|------------|--|--|
| Název stavby / akce: | | Modernizace trati Plzeň - Domažlice - st. hranice SRN, 1. stavba, nová trať Plzeň (mimo) - Stod (včetně) TNS Skvrňany | | | | | | | | | | Označení (S-kód): | | S63150085 | | | |
| Název části: | | Železniční sdělovací zařízení | | | | | | | | | | Zakázka: | | 21-001.20 | | | |
| Název objektu: | | TNS Plzeň Skvrňany, PZTS a ZPDP | | | | | | | | | | Označení části: | | D.1.2 | | | |
| Název přílohy: | | Umístění PZTS v objektu NTS | | | | | | | | | | Číslo objektu / komplexu: | | PS 1-02-4 | | | |
| Název dílčí části přílohy: | | - | | | | | | | | | | Číslo přílohy: | | 2 . 21 | | | |
| Odpovědný projektant: | | Zpracovatel přílohy: | | | | | Měřítko: 1:50 | | | | | Stupeň dokumentace: | | | DUS | | |
| Ing. Pavel Víšek | | Ing. Pavel Víšek | | | | | Formát: 7x4 | | | | | | | | | | |
| Kraj: | | Katastrální území: | | | | | TUDU: | | | | | | | | | | |
| Příloha č. 1 | | Přístrojová část | | | | | Viz textová část | | | | | Smluvní datum zpracování: | | | 30.11.2022 | | |
| Stav: | | Stupeň orientace: | | Číslo: | | Okraj: | | Průběh: | | Přívaha: | | Revize: | | | | | |
| S 6 3 1 5 0 0 0 8 5 9 | | D U S P | | D 1 2 0 4 | | P S X X | | 1 0 2 4 5 | | X X | | 2 1 1 0 | | 0 0 | | | |

DOKUMENT LZE UŽÍVAT POUZE VE SMYSLU PŘÍSLUŠNÉ SMLUVY O DĚLO. ŽÁDNÁ JEHO ČÁST NEMŮŽE BÝT DLE ZÁKONA č. 121/2000 Sb. KOPÍROVÁNA NEBO JINÝM ZPŮSOBEM ROZŠÍŘOVÁNA BEZ SOUHLASU SUDOP PRAHA.