
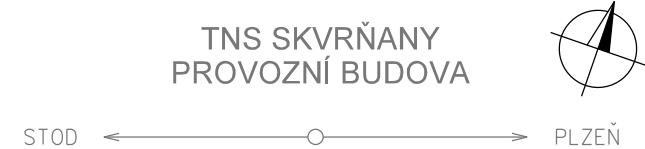


TNS SKRŇANY - DŘT

TECHNOLOGICKÁ BUDOVA - UMÍSTĚNÍ ZAŘÍZENÍ
PŮDORYS 1. NP

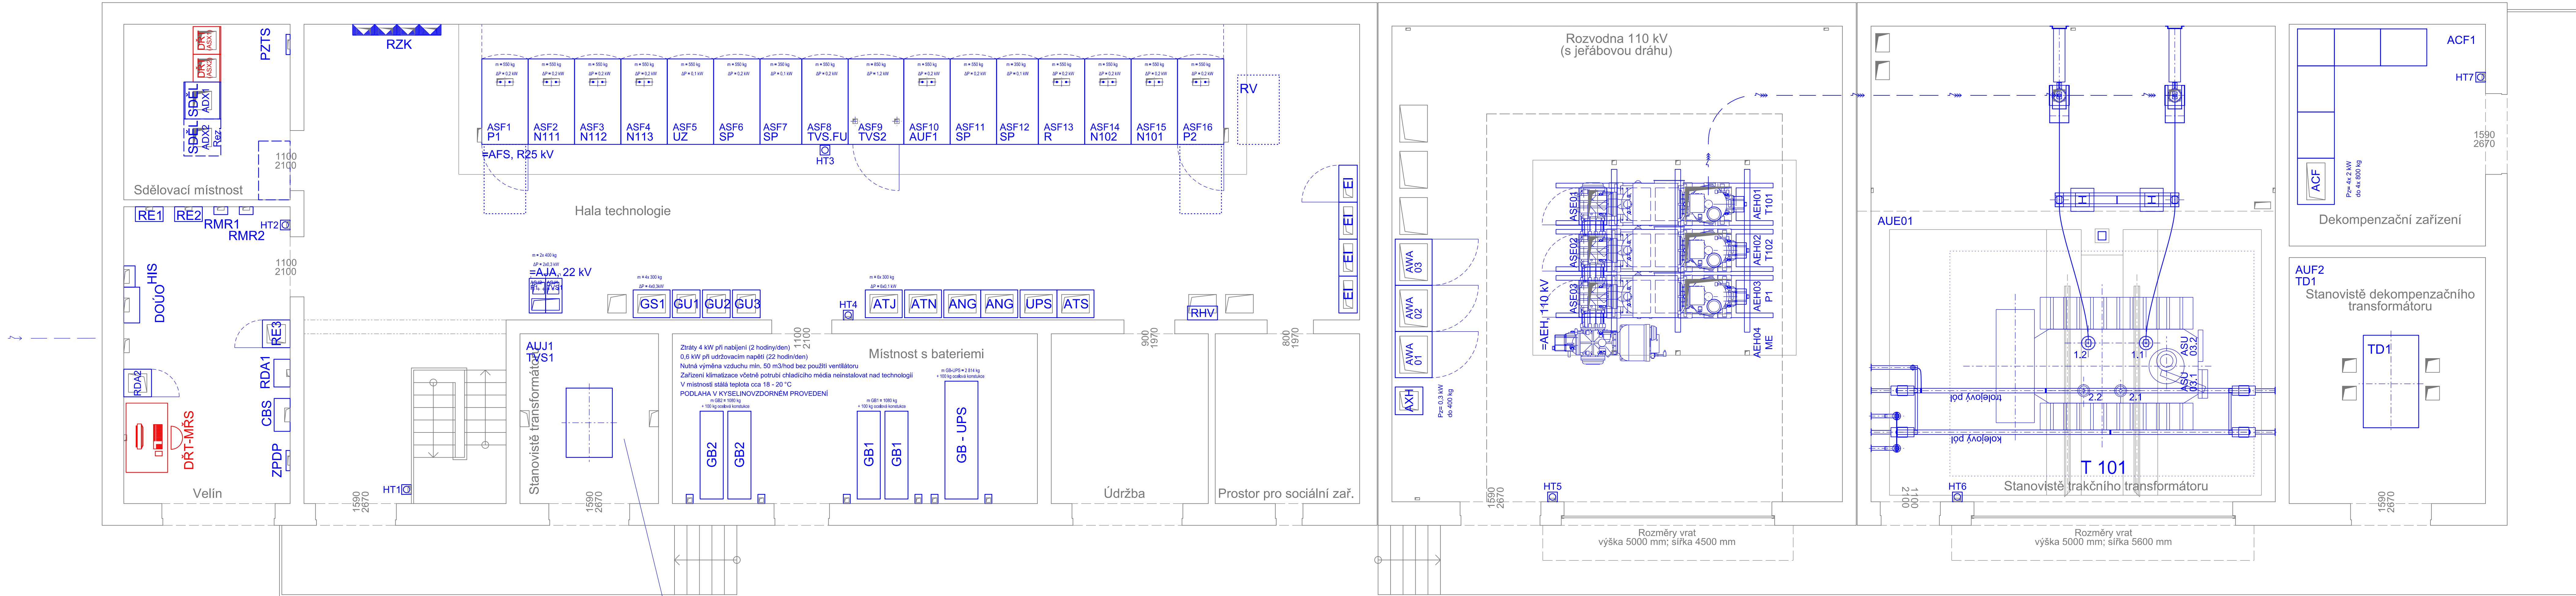

VYSVĚTLIVKY:

- Zařízení osazené v rámci tohoto PS
- Zařízení osazené v rámci souvisejících PS, SO
- Zařízení stávající
- Trasy signálových kabelů DŘT
- Trasy napájecích kabelů DŘT

Kabely položit dle přílohy 2.006 v kabelových kanálech a chráničkách.



Spolufinancováno Evropskou unií
Nástroj pro propojení Evropy

Projekt stavby DSP+PDPS „Modernizace trati Plzeň - Domažlice - st. hranice SRN, 1. stavba, nová trať Plzeň (mimo) - Stod (včetně)“ je spolufinancován EU z programu Nástroj pro propojení Evropy (CEF). Za tuto publikaci odpovídá pouze její autor. Evropská unie nenesse odpovědnost za jakékoli využití informací v ní obsažených.

Paré:
Razítko oprávněné osoby:

Revize:	Datum:	Popis:	Podpis:	Datum:
000	30.09.2024	Číslovis DUSP po připomínkách		Ing. Martin Štřof

Stavebník / investor:	Správa železnic, státní organizace
Adresa:	Olšanská 1003/7, 110 00 Praha 1
Zastupce investora:	Stavební správa západ
Adresa:	Ke Štvanici 656/3, 186 00, Praha 8

Zhotovitel díla:	Společnost „SP + SEU, Plzeň - Stod, DSP, PDPS“, správce SUDOP PRAHA a.s.
Adresa:	Olšanská 1a, 130 00 Praha 3
Kontakt:	T: +420 605 229 020 E: praha@sudop.cz
Zhotovitel části / objektu:	SUDOP PRAHA a.s.
Adresa:	Olšanská 1a, 130 00 Praha 3
Kontakt:	T: +420 605 229 020 E: praha@sudop.cz
Hlavní projektant (HIP):	Ing. Petr Mahdal
Specialista:	Ing. Martin Štřof

Název stavby / akce:	Modernizace trati Plzeň - Domažlice - st. hranice SRN, 1. stavba, nová trať Plzeň (mimo) - Stod (včetně) TNS Skvrňany	Označení (S-kod):	S631500859
Název části:	Dispečerská řídicí technika (DŘT)	Zakázka:	21-001.201
Název objektu:	TNS Plzeň Skvrňany, DŘT	Označení části:	D.1.3.1
Název přílohy:	Dispozice	Číslo objektu / komplexu:	PS 1-06-03
Název dílčí části přílohy:	Zpracovatel přílohy:	Číslo přílohy:	2 - 007
Odpovědný projektant:	Tomáš Brada	Stupeň dokumentace:	DUSP
Kraj:	Katastrální území:	Směrný datum zpracování:	30.11.2024
Plzeňský	viz textová část		
S-kod:	Stupeň dokumentace:	Číslo:	Plzeň
S631500859	DUSP	01301	PS010603
			XXI210071000

DOCUMENT LZE UŽÍVAT POUZE V SMYSLU PŘEKLÁDÁNÍ OBL. ZÁKON. JEHO ČÁST NEMŮŽE BYT DLE ZÁKONA 1,1212000 SL. KOPÍROVÁNA NEBO JINYM ZPŮSOBEM ROZŠÍŘOVÁNA. BEZ SOUHLASU SUDOP PRAHA A.S.