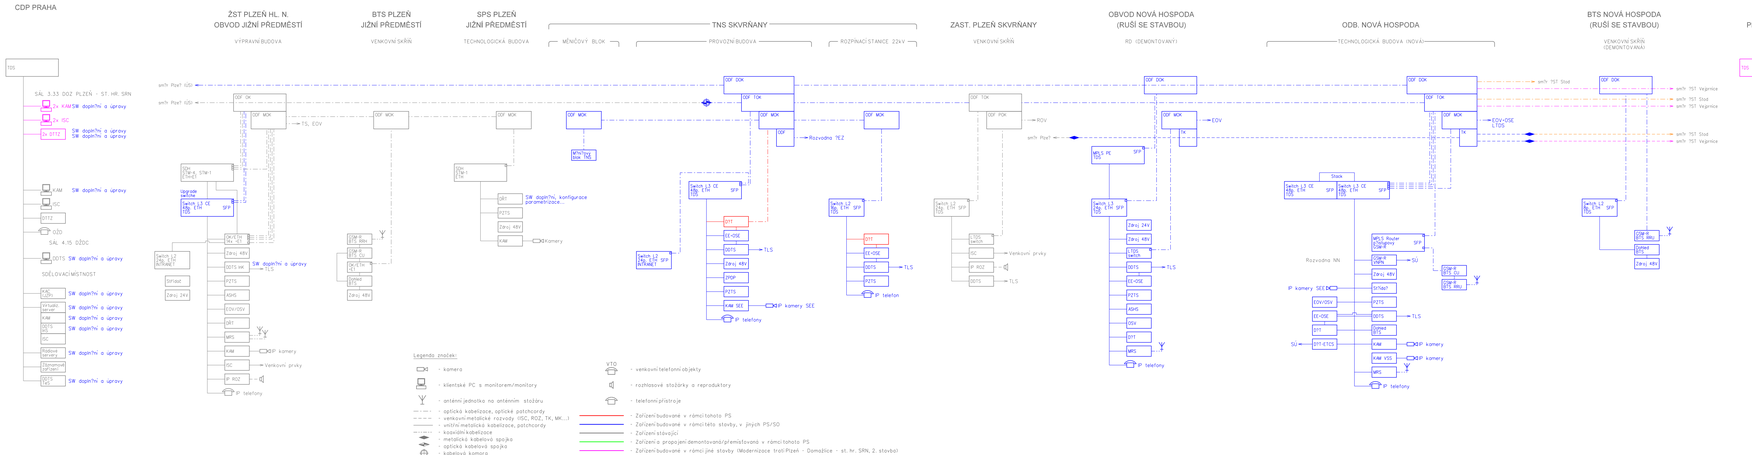

Vysvětlivky:

ATÚ	- automatická telefonní ústředna
BTS	- základnová radiostanice GSM-R (CU řídící části RRU vysílací části)
CDP, RDP	- centrální nebo regionální dispečerské pracoviště
ČD-T	- zařízení nebo objekty ČD Telematika a.s.
DOK	- dálkový optický kabel
DDTS	- dálková diagnostika technologických systémů
DIT	- dispečerská řídící technika
EE	- systémy elektroniky a energetiky
EOV	- systém elektrického ohřevu výhen
EOV/OSV	- nadřazený řídící rozvaděč EOV a OSV
EPZ	- elektrická přenosová zařízení
GSM-R	- digitální hlasový rádiový systém 900MHz
HR	- hlavní rozvod metalické kabeláže
ED DF	- systém diferenčních ochran rozvodu 22kV
IntK	- integrální kamerový systém DDTS
IP	- internetový protokol
IP telefony	- telefonní přístroje s IP na analogové linky
ISC	- souborový/internetový systém pro cestující
KAM	- kamerový systém
LDSŽ	- lokální distribuční síť železnic
LTDS	- lokální technologická datová síť
MK	- místní metalický kabel
Modem	- obecně označení/metaloviko modemu nebo ethernet extenderu
MOK	- místní optický kabel
MPLS	- multiprotokolý přenosový systém
MR	- mezilehlý rozvod metalické kabeláže
MRS	- místní rádiový systém 150MHz
NTS	- napájecí/trafostanice rozvodu 22kV
NZ	- náhradní/telefonní napájení
ODF	- optický rozvaděč
OnCETek	- převodník optika/Ethernet (optický modem)
OSE	- odběr spotřeby elektrické energie
OSV	- systém osvětlení
PTO	- provozně-technologický objekt
PZTS	- Protiloupežný zabezpečovací a tísňový systém
RE	- red domes
RO2	- Rozhlasové zařízení/ústředny
RSW	- přímý/otevřený/ve pro dotyové spojení/LTDS EOV a OSV
RO	- red domes
RO2	- Rozhlasové zařízení/ústředny
RS 485	- rádiový systém pro ovládání
SDH	- synchronní přenosový systém
SFP	- vložky optiky transceiver (převodník)
SpS	- trakční/napájecí stanice
SRD	- hlasový rádiový systém 450MHz (dříve TRS)
SRV	- hlasový rádiový systém 150MHz
STS	- stanice/trafostanice rozvodu 22kV
SÚ	- stavědlová ústředna
TDS	- technologická datová síť
TK	- hlasový metalický kabel
TNS	- trakční napájecí stanice (měnírna)
RS	- rozpínací stanice
TO, TB	- technologický objekt, technologická budova
TTS	- hlasová trafostanice rozvodu 22kV
TZ	- telefonní rozvod
TS	- trafostanice (např. trakční 25/0,4)
UPS	- zdroj nepřerušovaného napájení
VÝ	- výhna/výhnoviště
VNPN	- systém systémy přednostoviskem - přejezd-návěstidlo
VPN	- virtuální privátní síť
ZR	- záložní/rezervní radiostanice
ZZEE	- záložní zdroj elektrické energie
VSE	- bezpečnostní/kamerový systém
WoR	- systém měření v regulaci

Spolufinancováno Evropskou unií

Nástroj pro propojení Evropy

Projekt stavby DSP+PDPS „Modernizace trati Plzeň - Domažlice - st. hranice SRN, 1. stavba, nová trať Plzeň (mimo) - Stod (včetně)" je spolufinancovaný EU z programu Nástroj pro propojení Evropy (CEF). Za tuto publikaci odpovídá pouze jej autor. Evropská unie nenese odpovědnost za jakékoli využití informací v ní obsažených.

Pané:

Razítko oprávněné osoby:

AUTORIZOVANÝ INŽENÝR ČKAIT

Podpis: Datum:

Revize:	Datum:	Popis:	Kontroloval:
000	30.09.2024	Čistopis DUSP po připomínkách	Ing. Martin Šrol

Stavebník / investor: **Správa železnic, státní organizace**
Adresa: Dlážděná 1003/7, 110 00 Praha 1
Zástupce investora: Stavební správa západ
Adresa: Ke Železnici 596/3, 186 00, Praha 8

SPRÁVA ŽELEZNIC

Zhotovitel díla: **Společnost „SP + SEU_Plzeň - Stod_DSP_PDPS", správce SUDOP PRAHA a.s.**
Adresa: Olšanská 1a, 130 00 Praha 3
Autorizace: T: +420 605 229 505
E: praha@sudop.cz
Zhotovitel části / objektu: **SUDOP PRAHA a.s.**
Adresa: Olšanská 1a, 130 00 Praha 3
Autorizace: T: +420 605 229 505
E: praha@sudop.cz
Hlavní projektant (HIP): Ing. Petr Matoušek Specialista: Ing. Martin Šrol

Název stavby / akce:	**Modernizace trati Plzeň - Domažlice - st. hranice SRN, 1. stavba, nová trať Plzeň (mimo) - Stod (včetně)** **TNS Skvrňany**	Číslo zakázky:	**0631500859**
		Zakázka:	**21-001.251**
Název části:	Dispečerská řídící technika (DŘT)	Číslo objektu / části:	**0.1.3.1**
Název objektu:	**TNS Plzeň Skvrňany, DŘT**	Číslo objektu / komplexu:	**PS 1-06-03**
Název přílohy:	Přehledová schéma dálkových přenosů	Číslo přílohy:	**2 . 002**
Název dílčí části přílohy:			
Odpovědný projektant:	Zpracovatel přílohy:	Měřítko:	Stupeň dokumentace: DUSP
Tomáš Brada	Tomáš Brada	Formáty: 7xA4	
Kraj:	Katastrální území:	TUDU:	Smluvní datum (zpracování):
Plzeňský	Jiá textová část	Ná textová část	30.11.2024

S	O	S	T	S	O	D	S	P	R	A	H	A	-	T	P	S	1	0	6	0	3	-	X	X	-	Z	0	0	2	-	0	0	0
1	2	3	4	5	6	7	8	9	10	11	12	13	14	15	16	17	18	19	20	21	22	23	24	25	26	27	28	29	30	31	32	33

DOKUMENT JE DŮVĚRNÝ POUZE VE SMYSLU PŘÍSLUŠNÉ OBLIGACE V ZÁKLADU ZNÁMÍ JEHO OBSAH TAKÉ OSTATNÍ OSOBY, KTERÝM JE TO NEZBYTNĚ NUTNÉ JEN PRO ZPŮSOBENÍ SOUČINNOSTI. BEZ SOUHLASU SUDOP PRAHA a.s.