


Modernizace trati Plzeň - Domažlice - st. hranice SRN, 1. stavba,  
nová trať Plzeň (mimo) - Stod (včetně), TNS Skvrňany

TNS Plzeň Skvrňany, protihluková opatření  
DISPOZICE NOVÉHO STAVU - SITUACE  
M 1:200

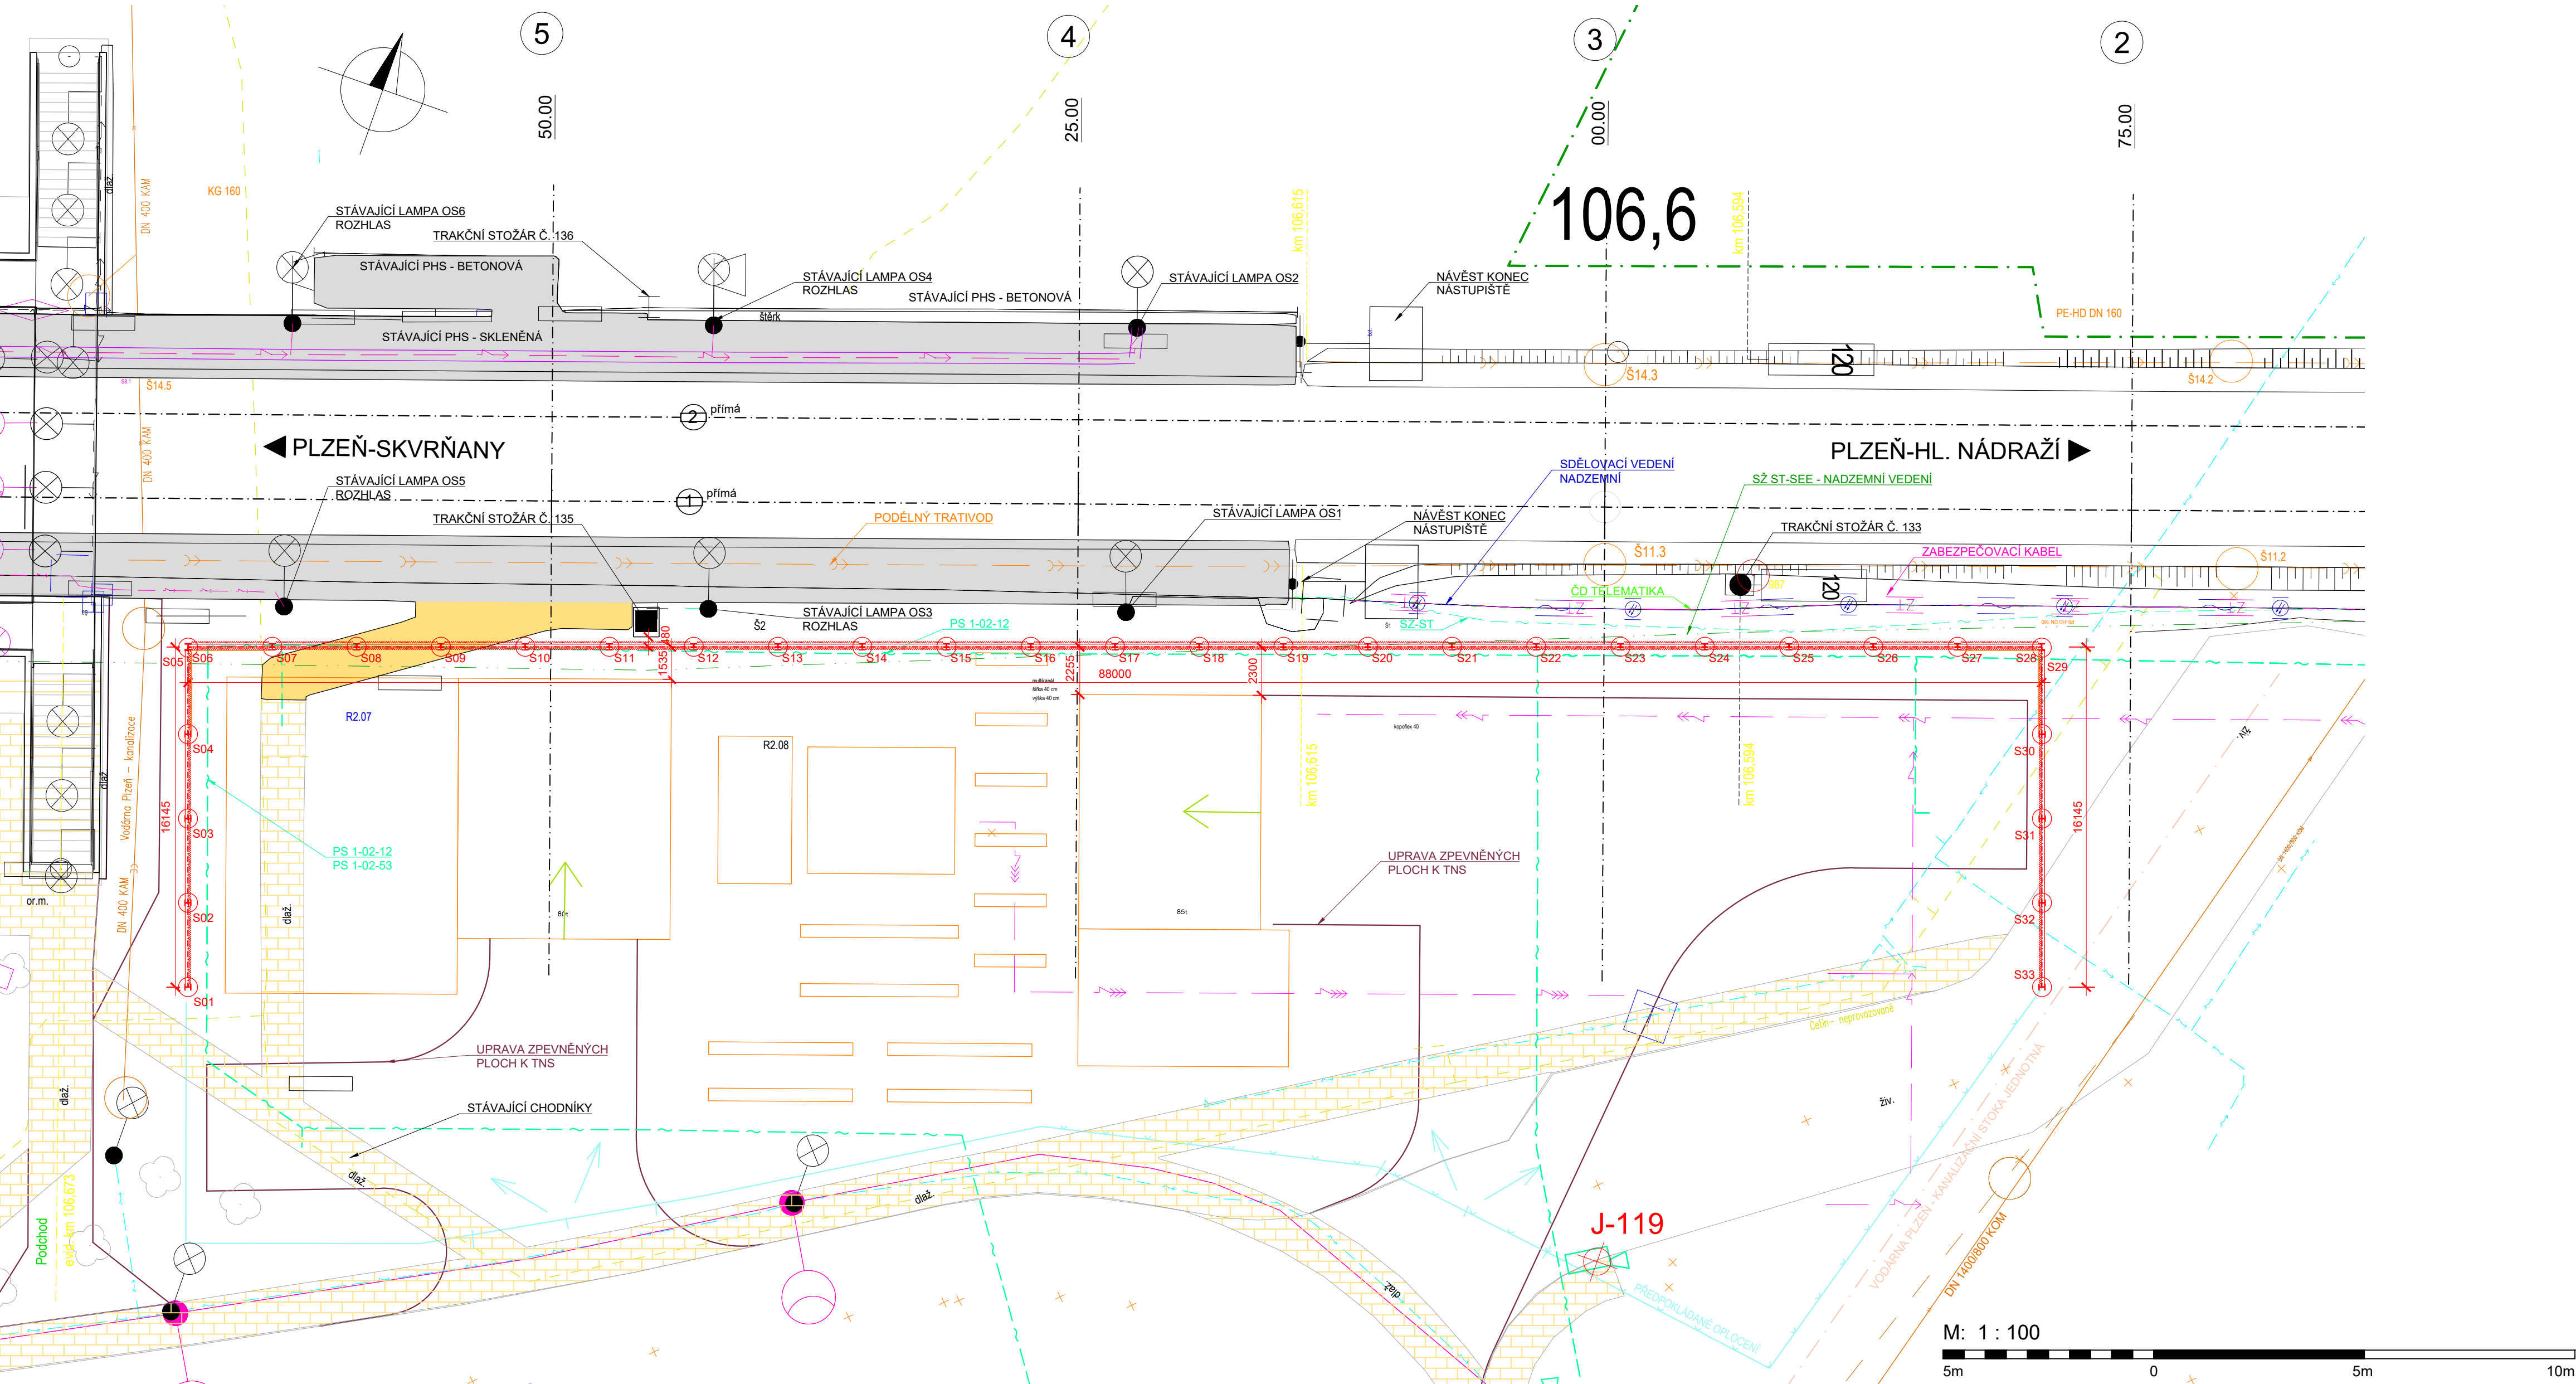

LEGENDA

- SO 1-50-02
- DEMOLICE STÁVAJÍCÍCH ZPEVNĚNÝCH PLOCH

LEGENDA INŽENÝRSKÝCH SÍTÍ

- ZABEZPEČOVACÍ KABEL
- SDĚLOVACÍ VEDENÍ-NADZEMNÍ
- SŽ-ST
- SŽ ST-SEE NADZEMNÍ VEDENÍ
- ČD TELEMATIKA

SOUŘADNICOVÝ SYSTÉM: S-JTSK  
VÝŠKOVÝ SYSTÉM: Bpv



Spolufinancováno Evropskou unií

Nástroj pro propojení Evropy

Projekt stavby DSP+PDPS „Modernizace trati Plzeň - Domažlice - st. hranice SRN, 1. stavba, nová trať Plzeň (mimo) - Stod (včetně)“ je spolufinancovaná EU z programu Nástroj pro propojení Evropy (CEF). Za tuto publikaci odpovídá pouze její autor. Evropská unie nenese odpovědnost za jakékoli využití informací v ní obsažených.

Paré:

Razítko oprávněné osoby:

Podpis:

Datum:

Revize:	Datum:	Popis:	Kontroloval:
000	30.09.2024	Dokumentace DUSP po připomínkách	Ing. Petr Mahdal

<b>Stavebník / investor:</b> Adresa: Zástupce investora: Adresa:	<b>Správa železnic, státní organizace</b> Dlážděná 1003/7, 110 00 Praha 1 Stavební správa západ Ke Štvanici 656/3, 186 00, Praha 8	<b>SPRÁVA ŽELEZNIC</b>
---	---	------------------------

<b>Zhotovitel díla:</b> Adresa: Kontakt:	<b>Společnost „SP + SEU Plzeň - Stod_DSP, PDPS“, správce SUDOP PRAHA a.s.</b> Olšanská 1a, 130 00 Praha 3 T: +420 605 229 020 E: praha@sudop.cz	<b>SUDOP PRAHA</b> <b>SUDOP EU</b>
Zhotovitel části / objektu: Adresa: Kontakt:	<b>DIPONT s.r.o.</b> Klíšská 1432/18, 400 01 Ústí nad Labem T: +420 475 201 640, +420 475 201 724 E: dipont@dipont.cz	<b>dipont</b>
Hlavní projektant (HIP):	Ing. Petr Mahdal	Specialista: Ing. Jan Grepl

<b>Název stavby / akce:</b>	Modernizace trati Plzeň - Domažlice - st. hranice SRN, 1. stavba, nová trať Plzeň (mimo) - Stod (včetně) TNS Skvrňany	Označení (S-kód): S631500859
Název části:	Protihlukové objekty	Zakázka: 21-001.201
Název objektu:	TNS Plzeň Skvrňany, protihluková opatření	Označení části: D.2.1.10
Název přílohy:	Situace	Číslo objektu / komplexu: SO 1-50-02
Název dílčí části přílohy:		Číslo přílohy: 2 . 001
Odpovědný projektant:	Ing. Zuzana Greplová	Stupeň dokumentace: DUSP
Kraj:	Plzeňský	Smluvní datum zpracování: 30.11.2024
Plzeňský	viz textová část	
S.kód:	Stupeň dokumentace: Část	Podpis: Práva: Revize:
S631500859	DUSP	D21110S00150002XX20010000

DOKUMENT JE UŽÍVAT POUZE VE SMYSLU PŘÍSLUŠNÉ SMLOUVY O DÍLO. ŽÁDNÁ JEJÍ ČÁST NEMŮŽE BÝT DÍLE ŽÁDNÁ Č. 121/2020 Sb. KOPÍROVÁNÍ NEBO JINÝM ZPŮSOBEM ROZŠÍŘOVÁNÁ BEZ SOUHLASU SUDOP PRAHA A.S.