

Modernizace trati Plzeň - Domažlice - st. hranice SRN, 1. stavba,  
nová trať Plzeň (mimo) - Stod (včetně), TNS Skvrňany

TNS Plzeň Skvrňany, protihluková opatření

DISPOZICE NOVÉHO STAVU - CHARAKTERISTICKÉ PŘÍČNÉ ŘEZY  
M 1:100



**Spolufinancováno Evropskou unií**  
Nástroj pro propojení Evropy

Projekt stavby DSP+PDPS „Modernizace trati Plzeň - Domažlice - st. hranice SRN, 1. stavba,  
nová trať Plzeň (mimo) - Stod (včetně)“ je spolufinancovaná EU z programu Nástroj pro propojení Evropy (CEF).  
Za tuto publikaci odpovídá pouze její autor. Evropská unie nenese odpovědnost za jakékoli využití informací v ní obsažených.

Paré:

Razítko oprávněné osoby:

Podpis:

Datum:





Revize:	Datum:	Popis:	Kontroloval:
000	30.09.2024	Dokumentace DUSP po připomínkách	Ing. Petr Mahdal

<b>Stavebník / investor:</b>	<b>Správa železnic, státní organizace</b>	
Adresa:	Dlážděná 1003/7, 110 00 Praha 1	
Zástupce investora:	Stavební správa západ	
Adresa:	Ke Stvanici 656/3, 186 00, Praha 8	

<b>Zhotovitel díla:</b>	<b>Společnost „SP + SEU_Plzeň - Stod_DSP, PDPS“, správce SUDOP PRAHA a.s.</b>	
Adresa:	Olšanská 1a, 130 00 Praha 3	
Kontakt:	T: +420 605 229 020 E: praha@sudop.cz	
<b>Zhotovitel části / objektu:</b>	<b>DIPONT s.r.o.</b>	
Adresa:	Klíšská 1432/18, 400 01 Ústí nad Labem	
Kontakt:	T: +420 475 201 640, +420 475 201 724 E: dipont@dipont.cz	
<b>Hlavní projektant (HIP):</b>	Ing. Petr Mahdal	<b>Specialista:</b> Ing. Jan Grepl

Název stavby / akce:		Modernizace trati Plzeň - Domažlice - st. hranice SRN, 1. stavba, nová trať Plzeň (mimo) - Stod (včetně) TNS Skvrňany		Označení (S-kód): S631500859	
Název části:		Protihlukové objekty		Zakázka: 21-001.201	
Název objektu:		TNS Plzeň Skvrňany, protihluková opatření		Označení části: D.2.1.10	
Název přílohy:		Charakteristické příčné řezy		Číslo objektu / komplexu: SO 1-50-02	
Název dílčí části přílohy:				Číslo přílohy: 2 . 004	
Odpovědný projektant: Ing. Zuzana Greplová		Zpracovatel přílohy: Ing. Zuzana Greplová		Stupeň dokumentace: DUSP	
Kraj: Plzeňský		Katastrální území: viz textová část		Smluvní datum zpracování: 30.11.2024	
S-kód:		Stupeň dokumentace:	Část:	Objekt:	Podoba:
S 6 3 1 5 0 0 8 5 9		D U S P	0 2 1 1 0	S O 0 1 5 0 0 2	X X
					Příloha: 2 0 0 4
					Revize: 0 0 0

DO KONTAKTU LZE UŽÍVAT POUZE VE SMYSLU PŘÍSLUŠNÉ SMLOUVY O DÍLO, ŽÁDNÁ JEHO ČÁST NEMŮŽE BYT DÍLE ŽÁDNÁ X.121/2006 SB. KOPÍROVÁNÁ NEBO JINÝM ZPŮSOBEM ROZŠÍŘOVÁNA. BEZ SOUHLASU SUDOP PRAHA A.S.

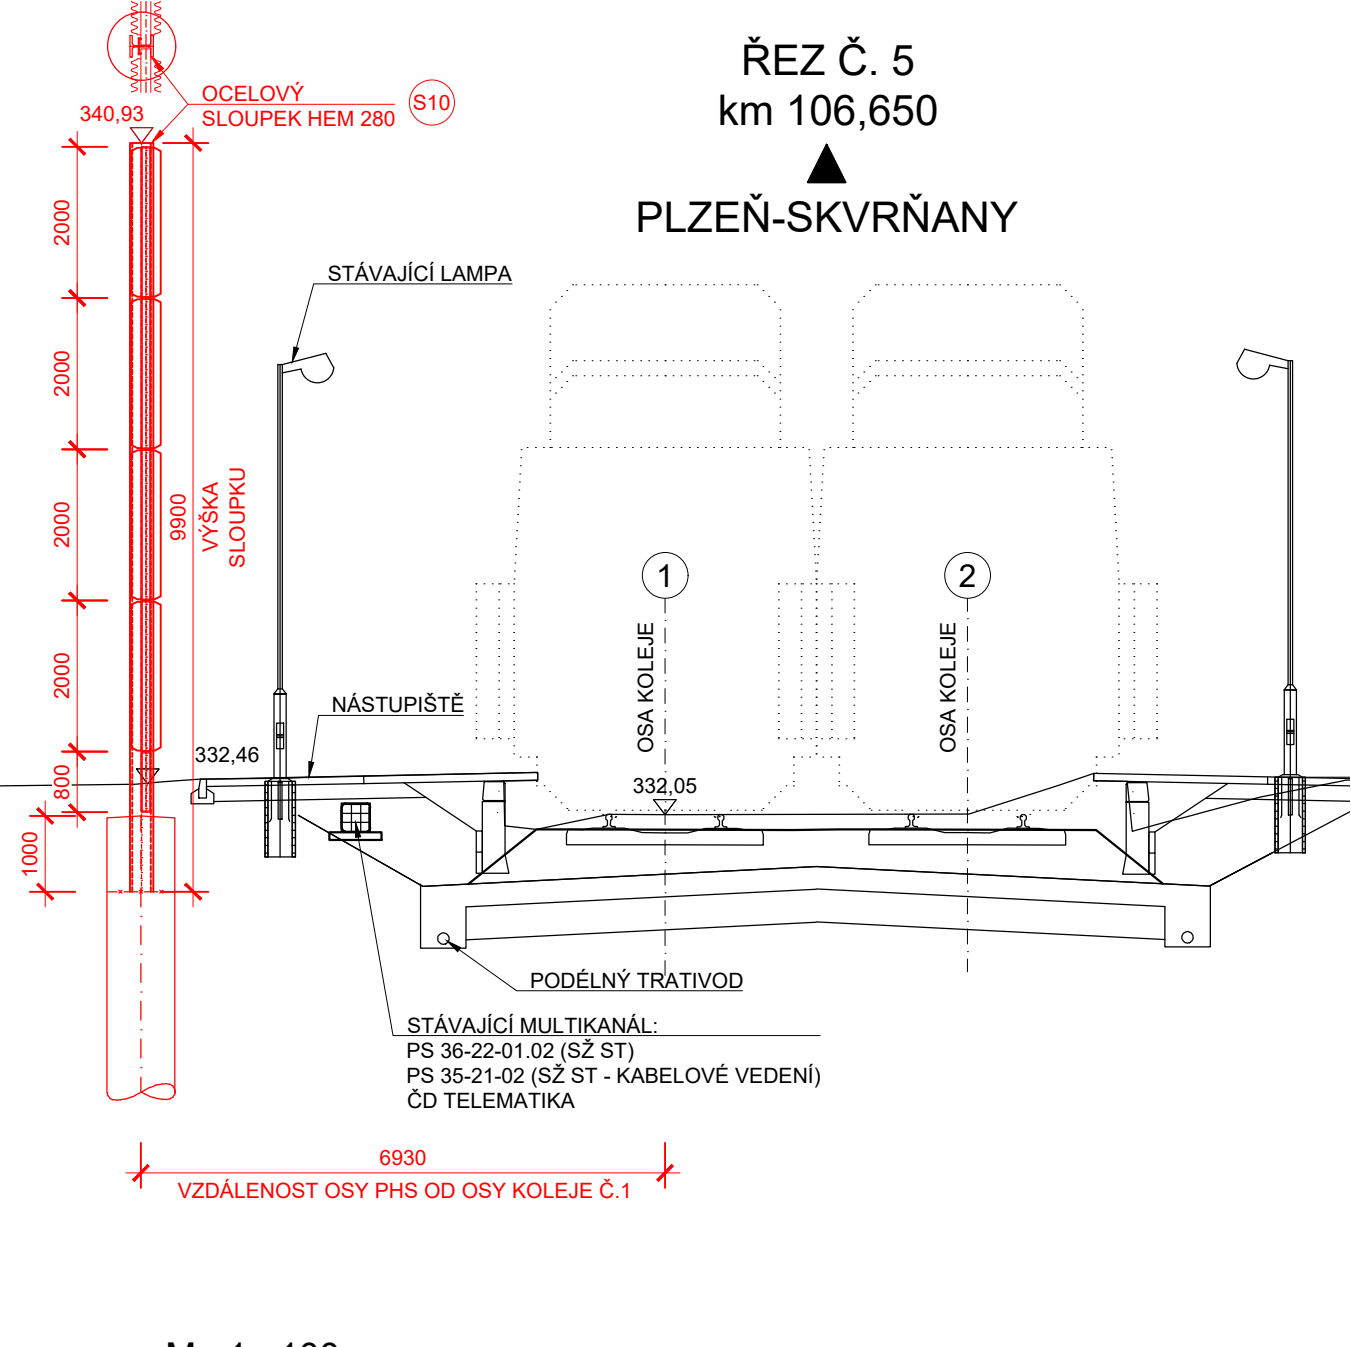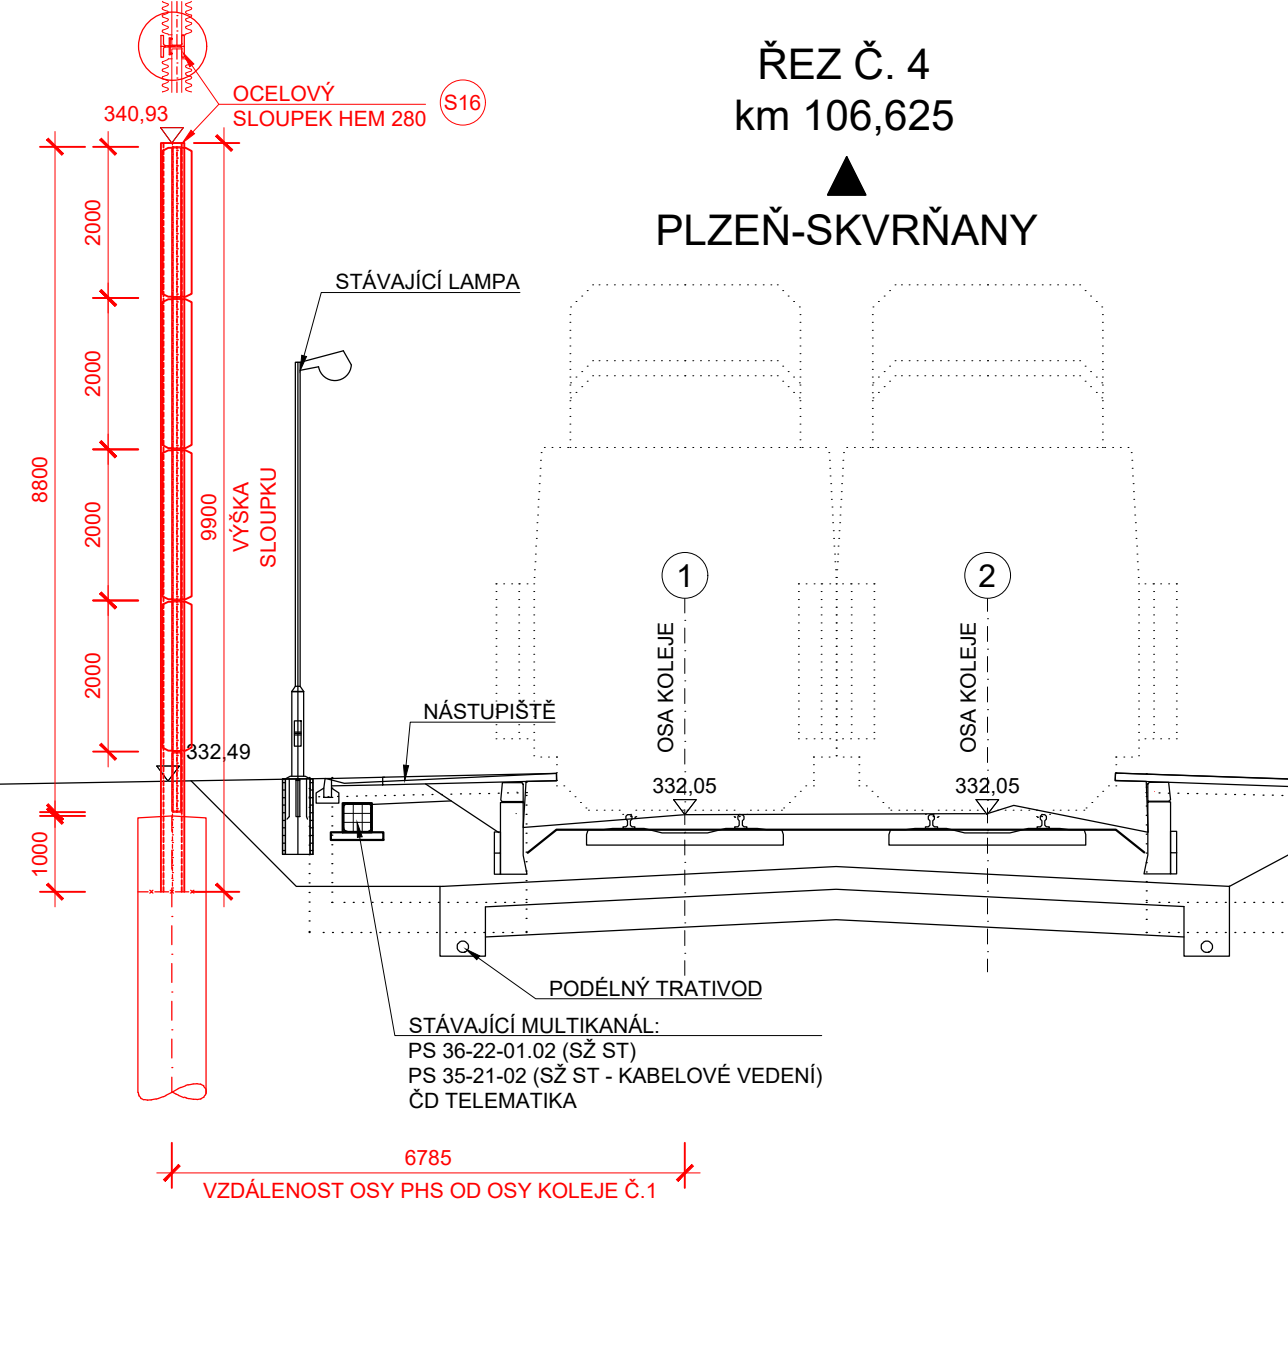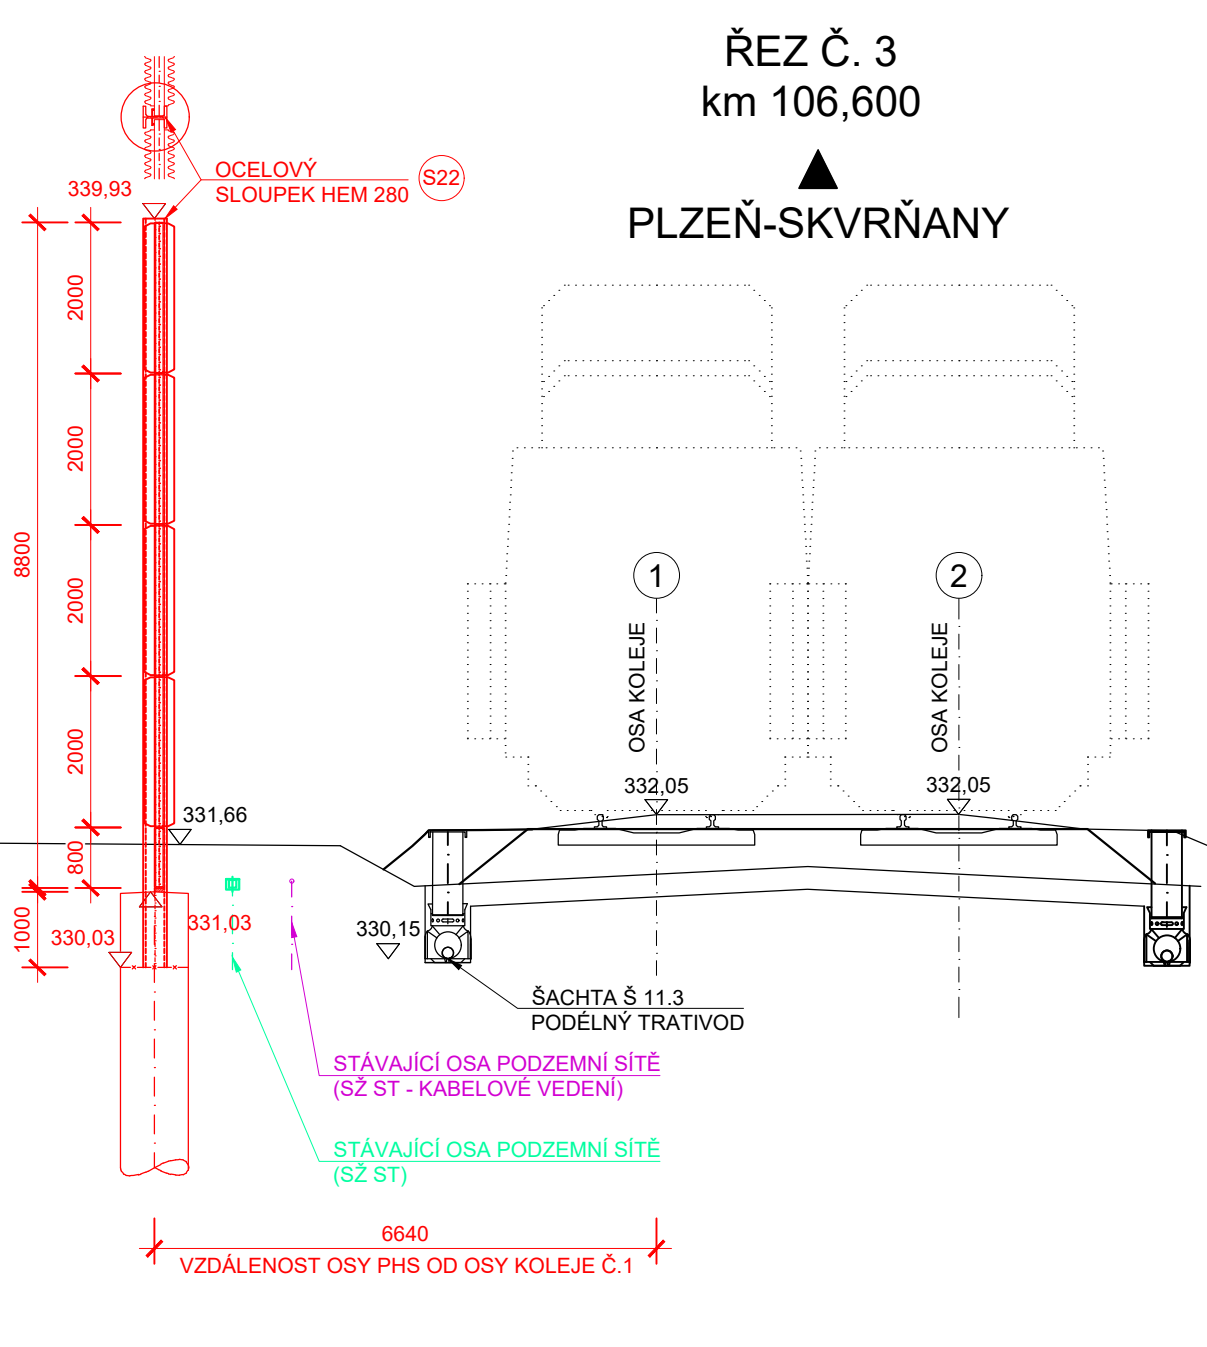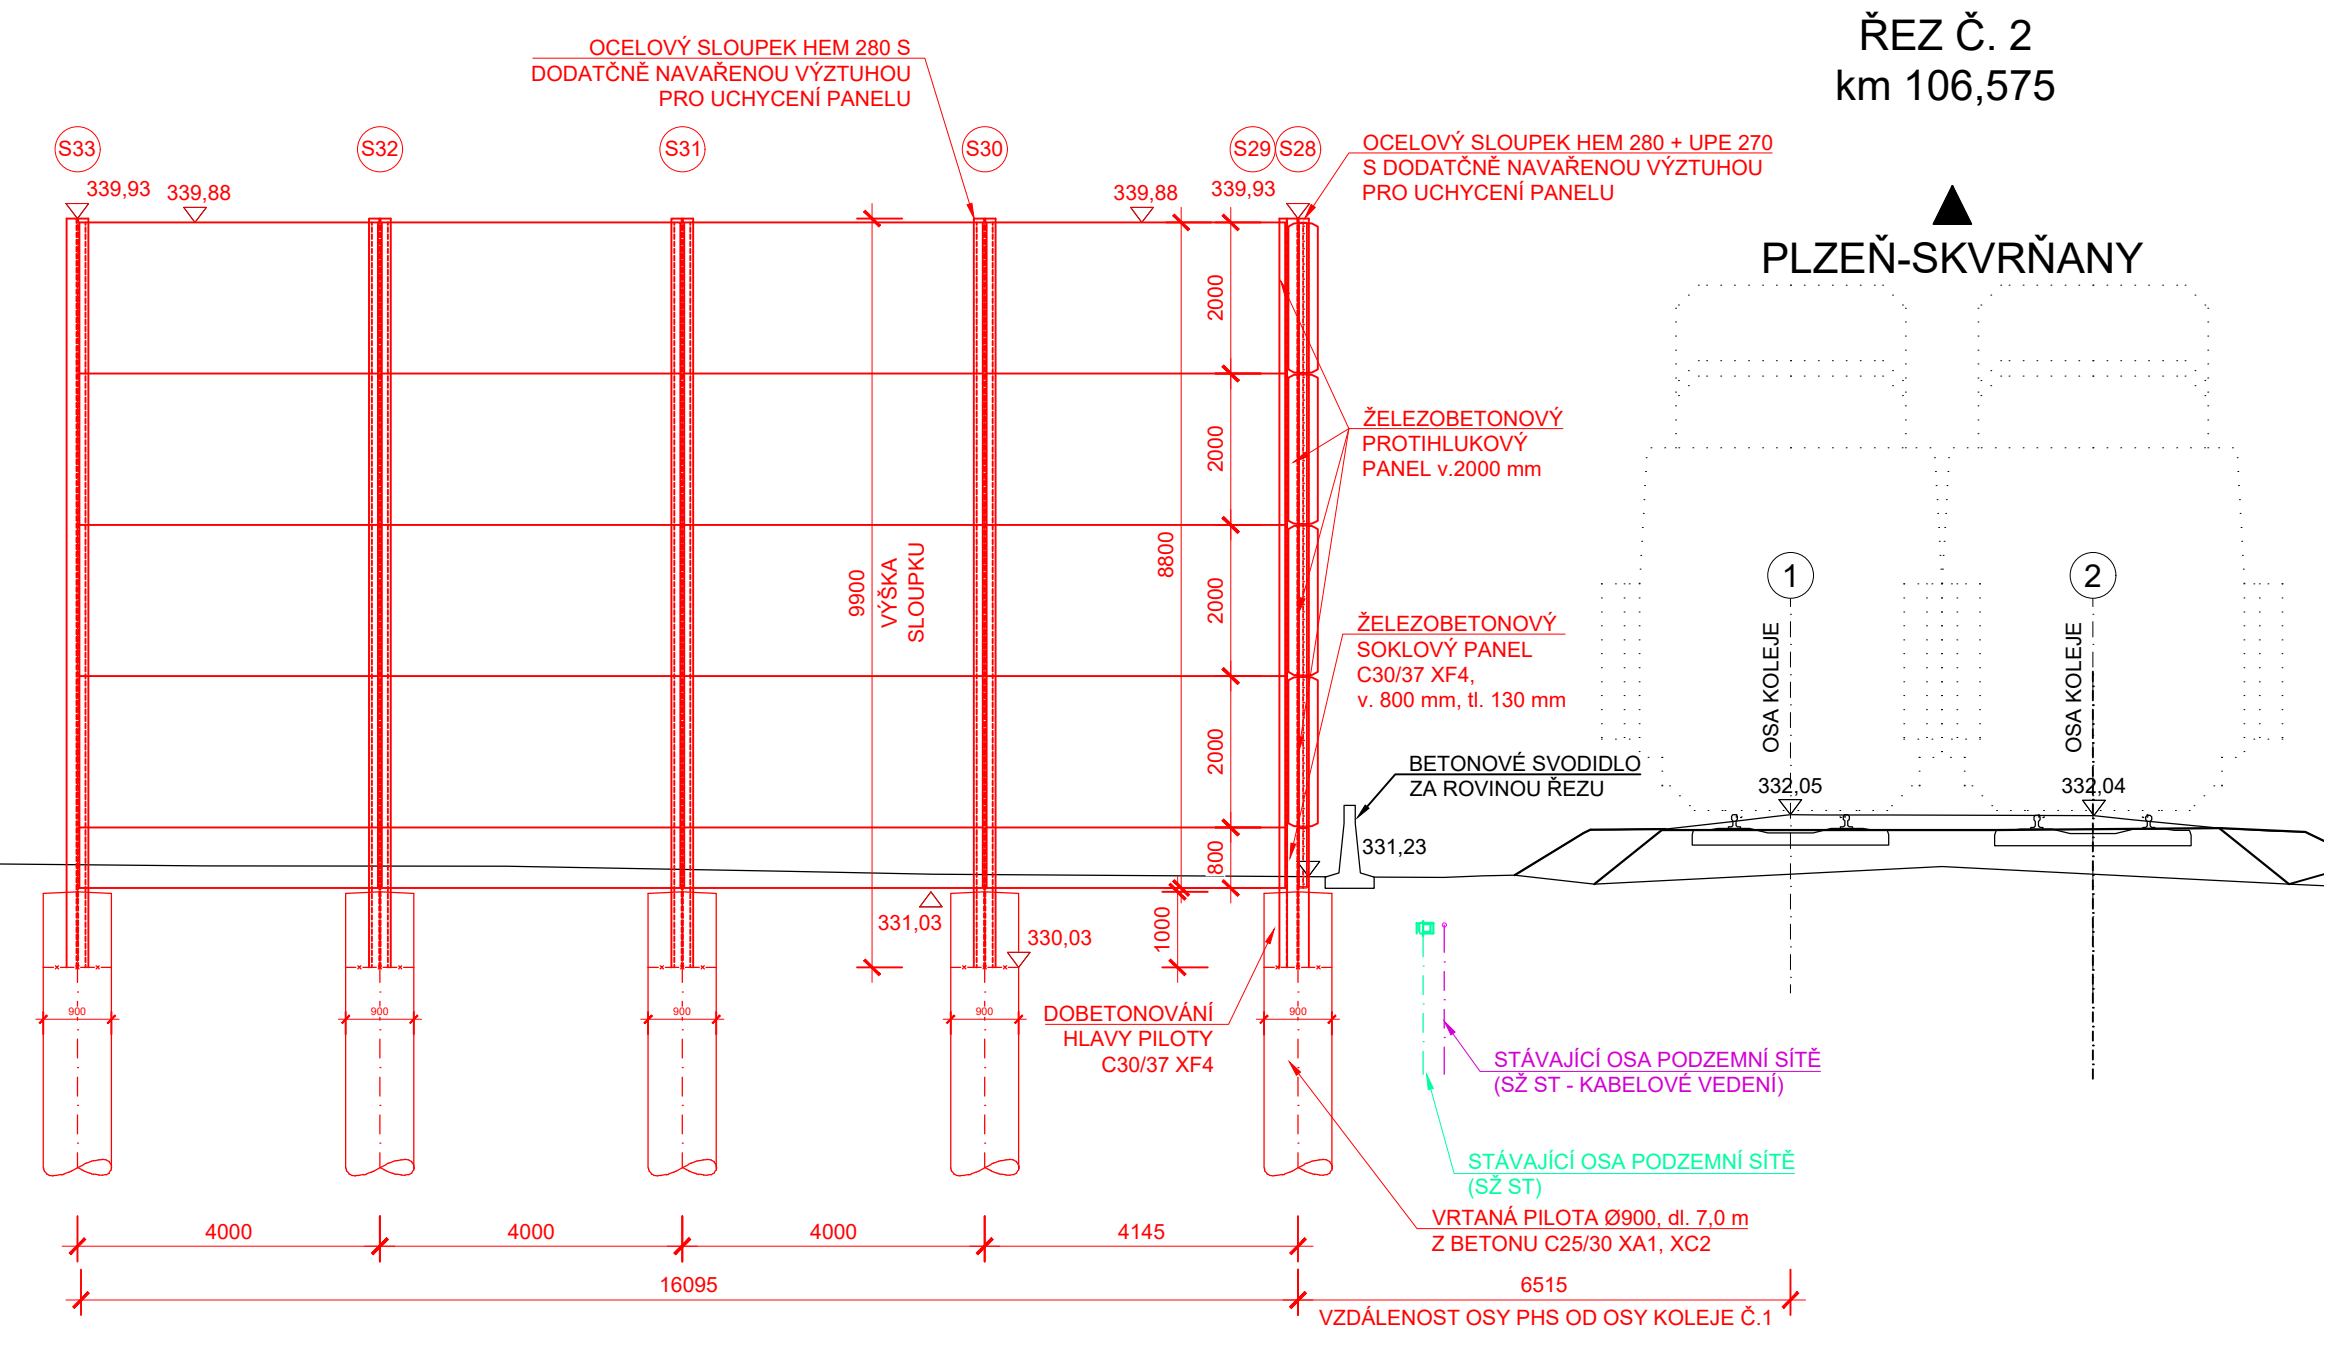

M: 1 : 100

5m 0 5m 10m

SOUŘADNICOVÝ SYSTÉM: S-JTSK VÝŠKOVÝ SYSTÉM: Bpv