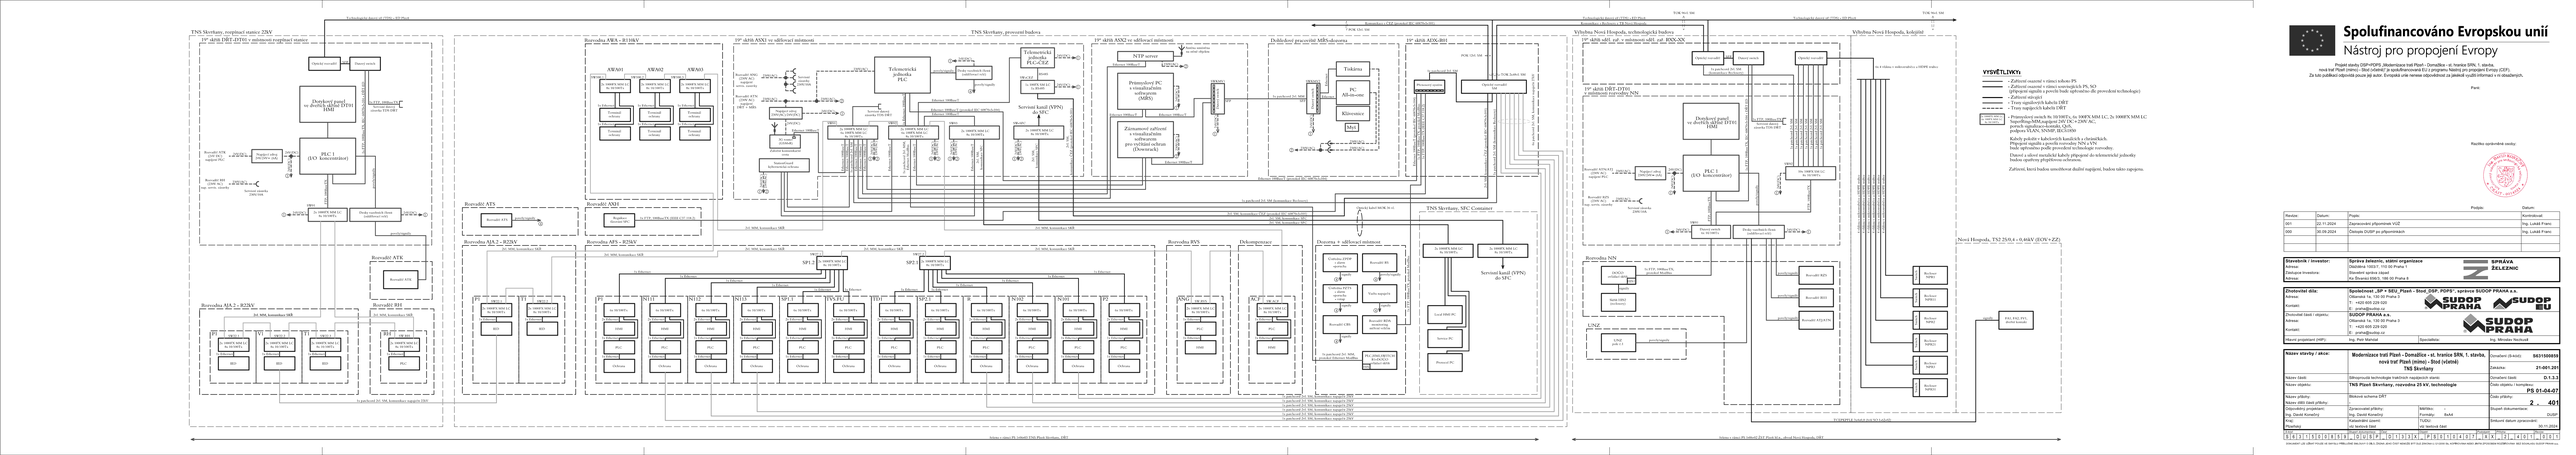
TNS Skvrňany, rozpínací stanice 22kV
19" skříň DRT-DTFO + nástavec rozpínací stanice
Dotykový panel ve dveřích skříně DTFO HMI
PLC 1 (I/O koncentrátor)
Rozvaděč ATK
Rozvaděč AJ1 - R2SV
Rozvaděč AJ2 - R2SV
Rozvaděč AF1 - R2SV
Rozvaděč AF2 - R2SV
Rozvaděč RVS
Telekomunikační jednotka PLC
Telekomunikační jednotka PLC-GSM
Přenosový PC s visualizačním software (MIS)
Tiskárna
PC Alfa-server
Klávesnice
Myš
