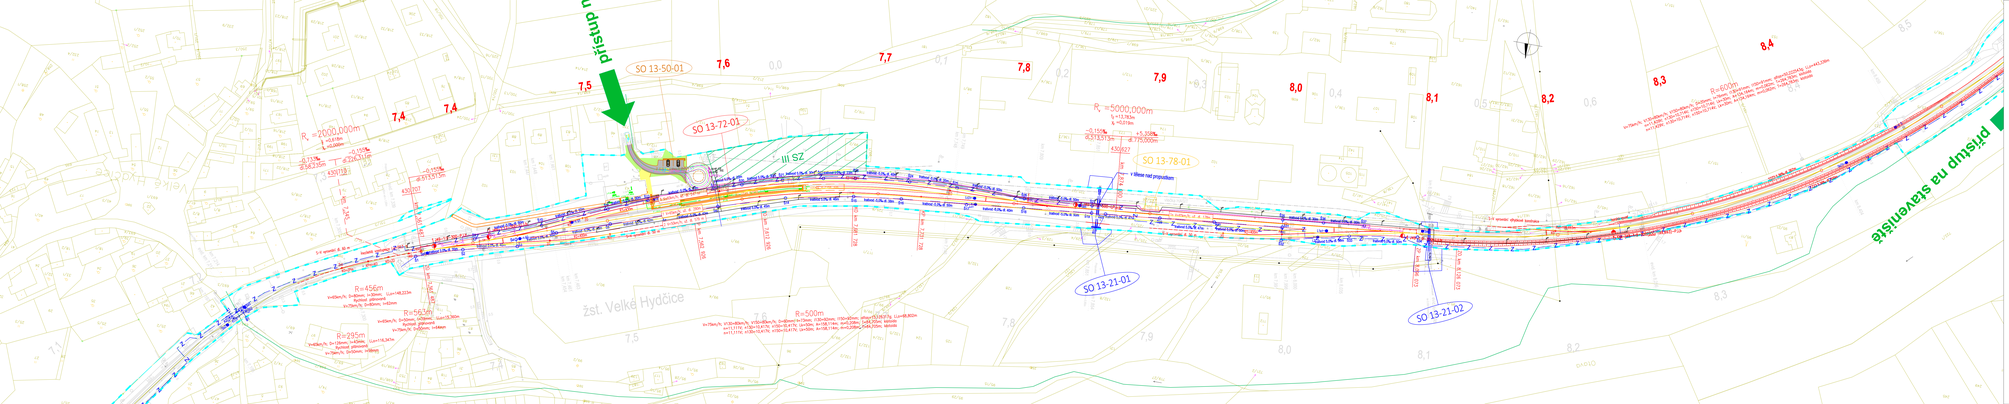

LEGENDA ČAR:

- nová kolej
- úprava stávající koleje
- demontáže a demolice
- násypy
- stavby podložek, protiváhy, zdi
- ostatní stavební technologie
- zabezpečovací vedení
- sdělovací vedení
- pozemní komunikace
- zařízení staveniště

stávající stav:

- hranice dráždního pozemku
- zaměření stávajícího stavu
- katastrální mapa

legenda symbolů:

- sdělovací zařízení
- zabezpečovací zařízení
- kabelová spojka

Evropská unie
Evropské strukturální a investiční fondy
Operační program Doprava

Ministerstvo dopravy
Státní fond dopravní infrastruktury

Investiční schéma

Kvalitní správná cesta

Podpis: Datum:

Revize:	Datum:	Popis:	Kontrolovat:
001	09/2022	Koncept technického řešení	Ing. Emil Špačok
002	09/2022	Dokumentace k připomínkám	Ing. Emil Špačok
003	12/2022	Dokumentace po připomínkách	Ing. Emil Špačok

Objednatel/Investor:	**Správa železnic, státní organizace**
Adresa:	Dlážděná 1003/7, 110 00 Praha 1
Zástupce investora:	Stavební správa západ
Adresa:	Ke Štvanici 656/3, 186 00 Praha 8

Projektant stavby:	**SAGASTA s.r.o.**
Adresa:	Novodvorská 1010/14, 142 01, Praha 4 - Lhotka
Telefon:	T: +420 241 410 111
	E: info@sagasta.cz
Projektant objektu:	**SAGASTA s.r.o.**
Adresa:	Novodvorská 1010/14, 142 01, Praha 4 - Lhotka
Telefon:	T: +420 241 410 111
	E: info@sagasta.cz

Hlavní projektant stavby:	Soudržnost:	Hlavní projektant objektu:	Soudržnost:
Ing. Emil Špačok	Ing. Lukáš Strnad	Ing. Emil Špačok	Mgr. Filip Struzh

Název části:	Zásady organizace výstavby		Soudržnost stavebního: Cis dil:
Název objektu:	**Zásady organizace výstavby**		Označení části dokumentace:
Číslo přílohy:	Situace stavby		Číslo přílohy: **2. 103**
Verze dílčí části přílohy:	Situace stavby - dílčí výkres č. 2		Verze:
Pozemky:	vlc. textová část		
Měřítko situačních:	Měřítko výškové:	Formát:	Měřítko:
Zrok	12/2022	A4	1:1000

Dokumentace je chráněna autorským zákonem č.121/2000 Sb. v platném znění. Bez písemného souhlasu autora je zakázáno její rozmnožování, rozšiřování a zpřístupňování třetím osobám.