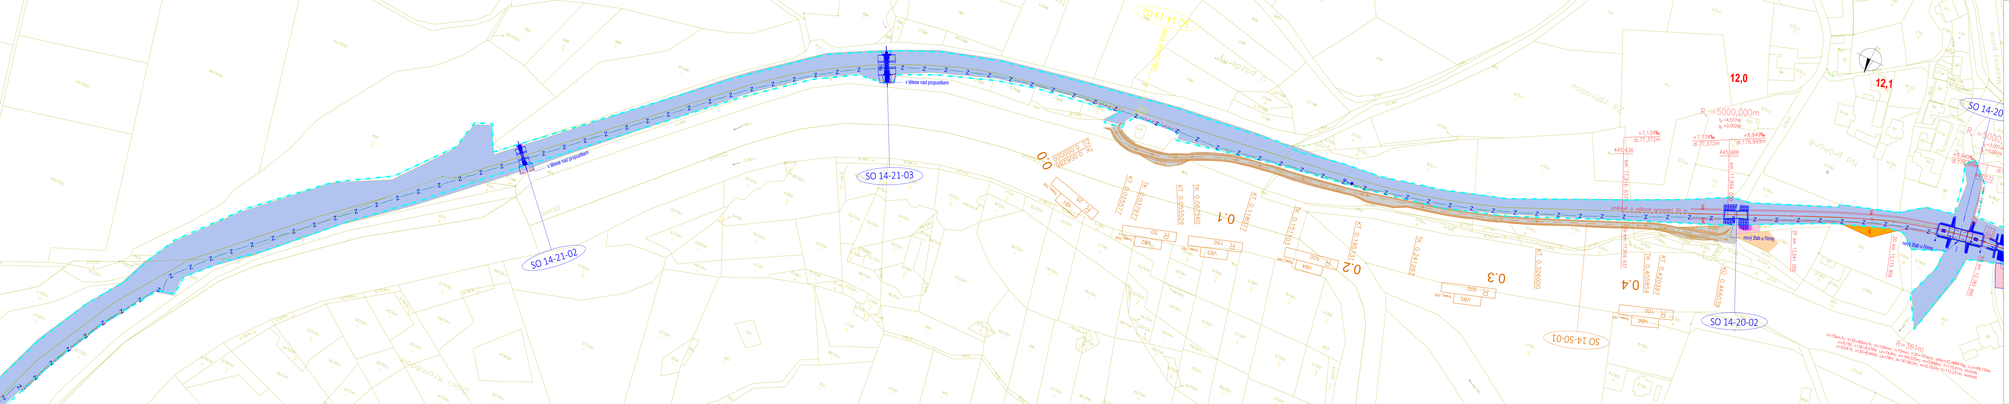
SO 14-21-02
v těsné nad propustkem
SO 14-21-03
SO 14-20-02
SO 14-50-01
0,0
0,1
0,2
0,3
0,4
12,0
12,1
R=5000.000m
R=4000m
R=1000m
R=1500m
R=700m
R=1000m
R=1500m
R=700m
R=1000m
R=1500m
R=700