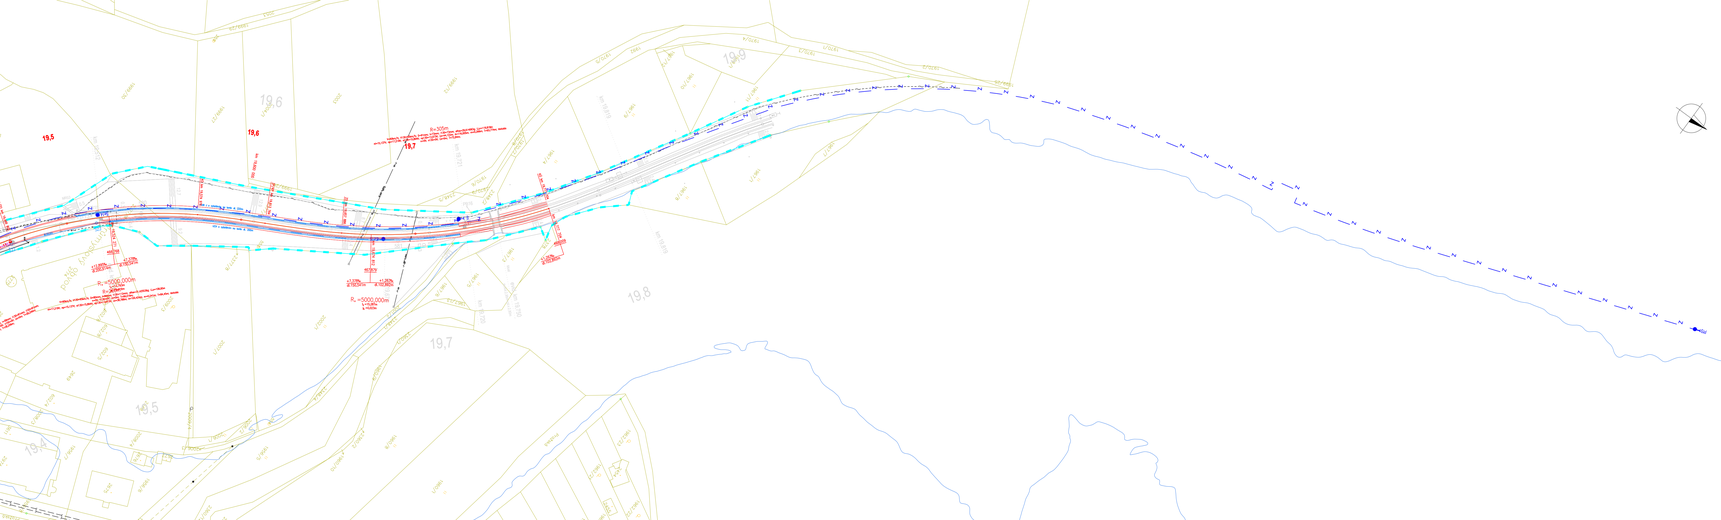
19.5
19.6
19.7
19.8
R=300m
R=1000,000m
R=1000,000m
R=1000,000