
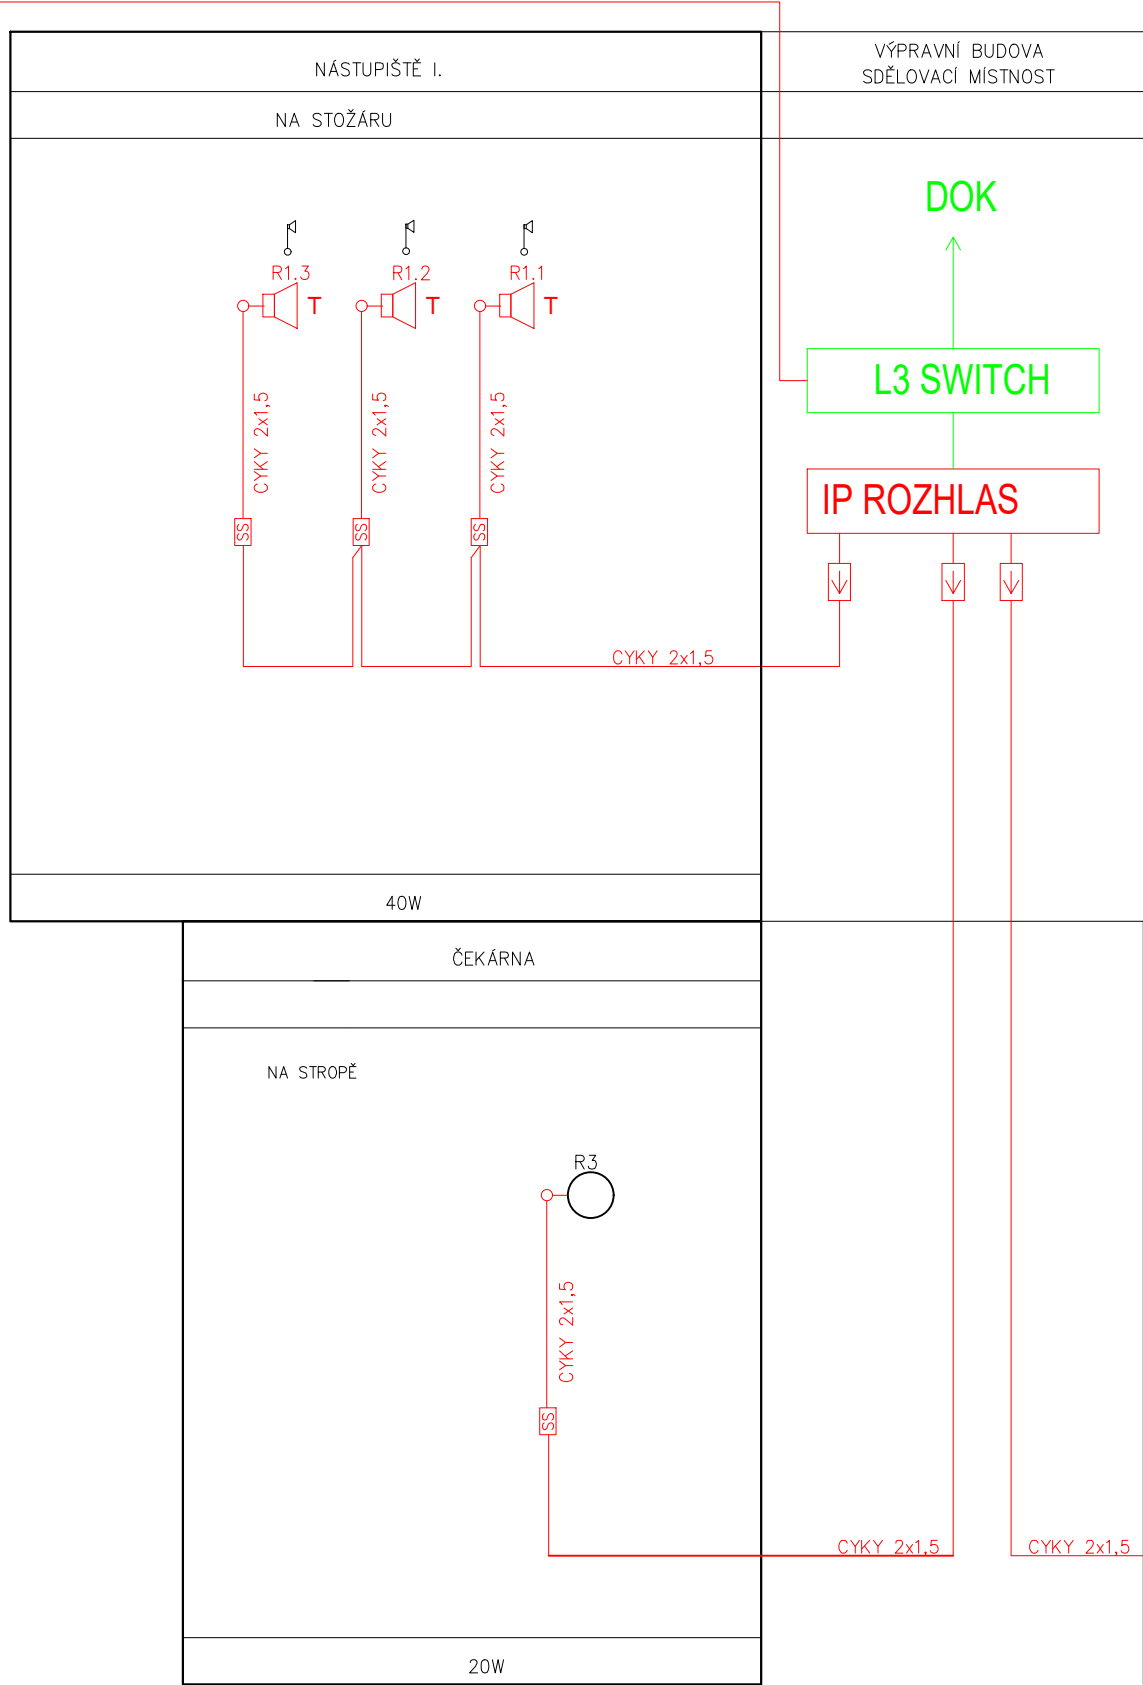


Žst. Sušice

Klientské pracoviště ovládající rozhlas pro cestující

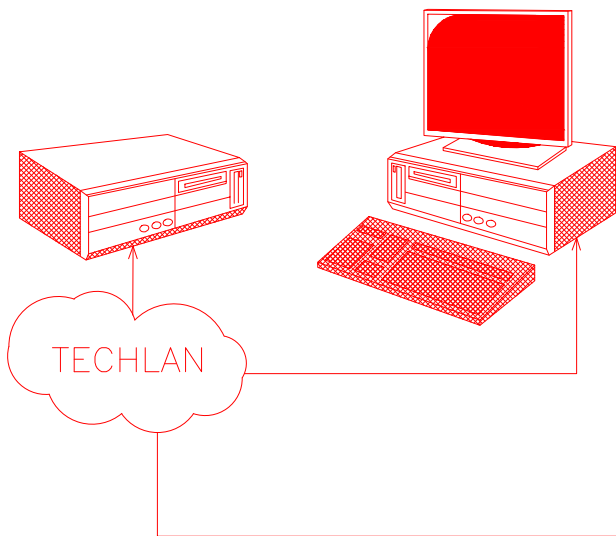

VÝKONNOVÁ BILANCE:

	REPRODUKTOR	VÝKON	POČET REPRO	CELKEM
NÁSTUPIŠTĚ I.	TLAKOVÝ	15/10/6W	3 Ks	30W
PŘÍSTŘEŠEK	TLAKOVÝ	15/10/6W	2 Ks	20W
ČEKÁRNA	POHLEDOVÝ STROPNÍ	15/10/6W	1 Ks	10W
REZERVA				40W
CELKEM				100W

VYSVĚTLIVKY:

- Reproduktor venkovní, tlakový
- STÁVAJÍCÍ Reproduktor venkovní, tlakový
- STÁVAJÍCÍ Reproduktor stropní, pohledový
- Přepětová ochrana
- Rozhlasové reproduktory na nástupišti jsou připevněny na nové stožárky. Buď společně s kamerami resp. panelem IS, nebo samostatně
- Skříňka svorkovnic

EVROPSKÁ UNIE
Evropské strukturální a investiční fondy
Operační program Doprava

Ministerstvo dopravy
Státní fond dopravní infrastruktury

Razítko oprávněné osoby:

Podpis:

Datum:

Revize:	Datum:	Popis:	Kontroloval:
001	05/2022	Koncept technického řešení	Ing. Emil Špaček
002	09/2022	Dokumentace k připomínkám	Ing. Emil Špaček
003	12/2022	Dokumentace po zapracování připomínek	Ing. Emil Špaček

Stavebník/Investor:	Správa železnic, státní organizace	
Adresa:	Dlážděná 1003/7, 110 00 Praha 1	
Zástupce investora:	Stavební správa západ	
Adresa:	Ke Štvanici 656/3, 180 00 Praha 8	

Zhotovitel stavby:	SAGASTA s.r.o.		
Adresa:	Novodvorská 1010/14, 142 00, Praha 4 - Lhotka		
Kontakt:	T: +420 261 344 100 E: info@sagasta.cz		
Zhotovitel objektu:	SAGASTA s.r.o.		
Adresa:	Novodvorská 1010/14, 142 00, Praha 4 - Lhotka		
Kontakt:	T: +420 261 344 100 E: info@sagasta.cz		
Hlavní projektant (HIP): Ing. Emil Špaček	Specialista: Ing. Stanislav Rýznar	Odpovědný projektant: Ing. Stanislav Rýznar	Zpracovatel: Jindřich Němec

Název stavby/akce:	Revitalizace trati Horažďovice předměstí (mimo) - Sušice (včetně)	Označení (S-kód): S631600001	
Název části:	Sdělovací zařízení	Označení zhotovitele: 121 097	
Název objektu:	Rozhlasové zařízení Sušice	Označení části: D.1.2.2	
Název přílohy:	Schema Rozhlasového zařízení	Označení objektu/komplexu: PS-17-02-21	
Název dílčí části přílohy:		Číslo přílohy: 2 204	
Kraj:	Katastrální území: Horažďovice Předměstí, Horažďovice, Velké Hydčice, Hejná, Bojanovice pod Rabím, Rábí, Žichovice, Čepice, Velká Chmelná, Malá Chmelná, Sušice nad Otavou, Tedražice, Hrádek u Sušice	TUDU: 0371 02, 0371 B1, 0371 04, 0371 C1, 0371 06, 0371 D1, 0371 08, 0371 E1, 0371 10, 0401 U1	
Plzeňský			
Stupeň dokumentace:	Datum zpracování:	Formáty:	Měřítko:
DUR	12/2022	3xA4	...

S-kód:

Stupeň dokumentace: Část:

Objekt:

Podobjekt:

Příloha:

Revize:



DOKUMENTACI LZE UŽÍVAT POUZE VE SMYSLU PŘÍSLUŠNÉ SMLOUVY O DÍLO. VÝKRES, ČI JEHO ČÁST, MŮŽE BÝT KOPÍROVÁN NEBO JINÝM ZPŮSOBEM ROZŠÍŘOVÁN POUZE PO PŘEDCHOZÍM SOUHLASU SAGASTA, s.r.o.