



M 1:250

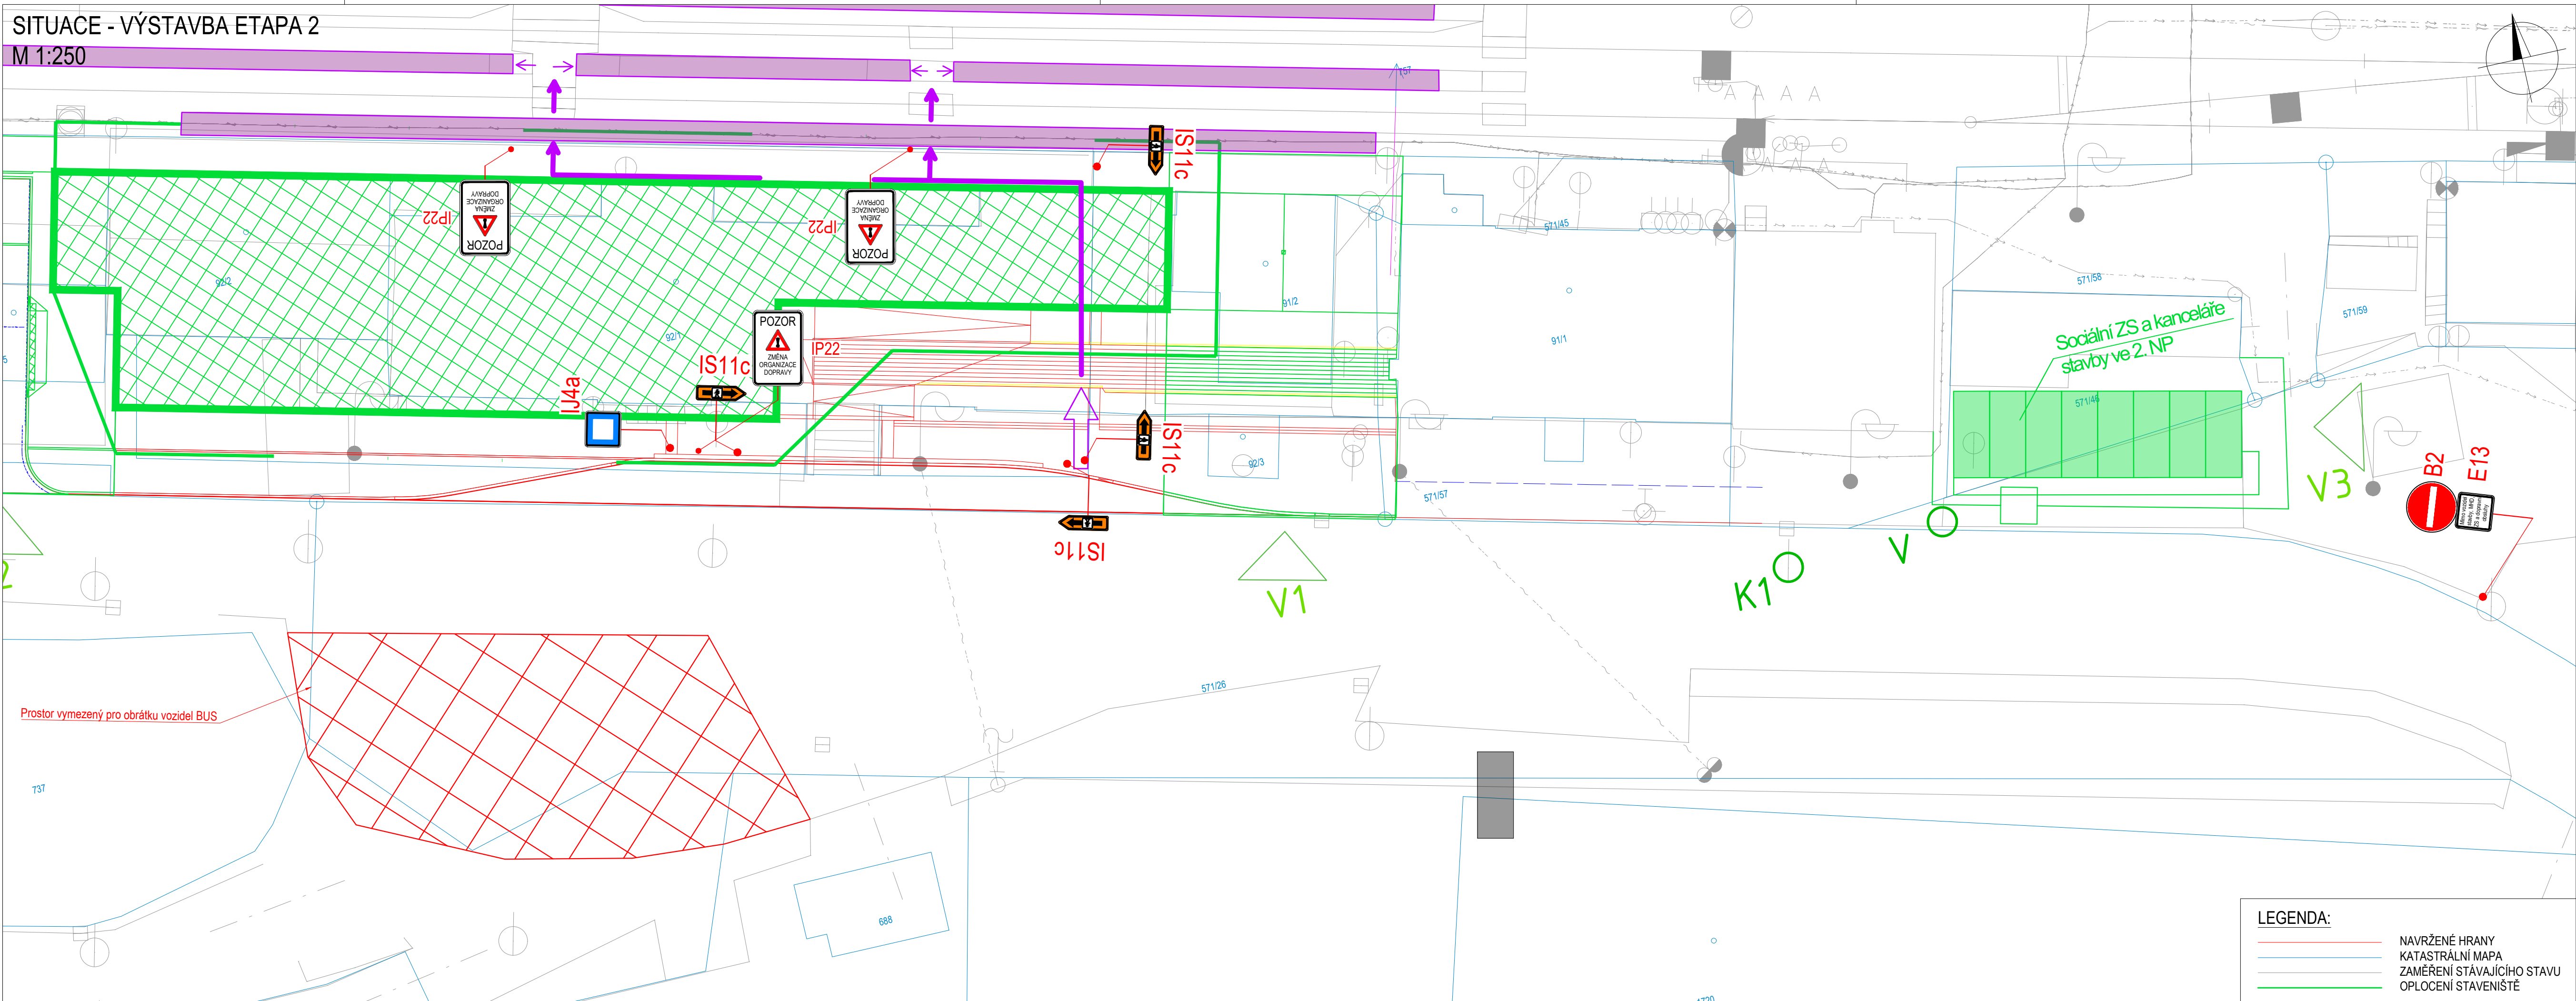

Podpis:			Datum:
Revize:	Datum:	Popis:	Kontroloval:
000	09/2023	PDPS k připomínkovému řízení	Ing. Přemysl Zeman
001	12/2023	PDPS čistopis	Ing. Přemysl Zeman

Stavebník/investor:	Správa železnic, státní organizace	
Adresa:	Dlážděná 1003/7, 110 00 Praha 1	
Zástupce investora:	Stavební správa západ	
Adresa:	Ke Štvanici 656/3, 186 00 Praha 8 - Karlín	

Zhotovitel stavby:		Společnost „CZ&SWE Konsorcium – Reko VB MB“	
Adresa:		Magistrů 1275/13, 140 00 Praha 4	
Kontakt:		T: +420 277 005 500 E: afrycz@afry.com	
Zhotovitel objektu:		AFRY CZ s.r.o	
Adresa:		Magistrů 1275/13, 140 00 Praha 4	
Kontakt:		T: +420 775 892 944 E: zdenka.radilova@afry.com	
Hlavní projektant (HIP):		Specialista:	
Ing. Zdeňka Radilová		Odpovědný projektant:	
		Ing. Jan Vaněk	
		Zpracovatel přílohy:	
		Ing. Jan Suchánek	

Název stavby/akce:	Rekonstrukce výpravní budovy v žst. Mladá Boleslav hl. n. Projektová dokumentace pro provádění stavby			S-kód: S631700101 Zakázka: 2021/0006
Název části:	Pozemní komunikace			Označení části: D2.1.8
Název objektu:	Dopravně inženýrská opatření			Číslo objektu/komplexu: SO 45-59-01
Název přílohy:	Výkresová část			Číslo přílohy: 2 004
Název dílčí části přílohy:	Situace - Výstavba etapa 2			Paré:
Kraj:	Katastrální území:	TUDU:		
Středočeský	Čejjetice u Mladé Boleslavi [696641]	090101		
Dokumentace:				
Stupeň dokumentace:	Datum zpracování:	Formáty:	Měřítko:	
PDPS	09/2023	5 x A4	1:250	

Prostor pro další informace