



3 KAN - 3D pohled 1.PP_zázemí

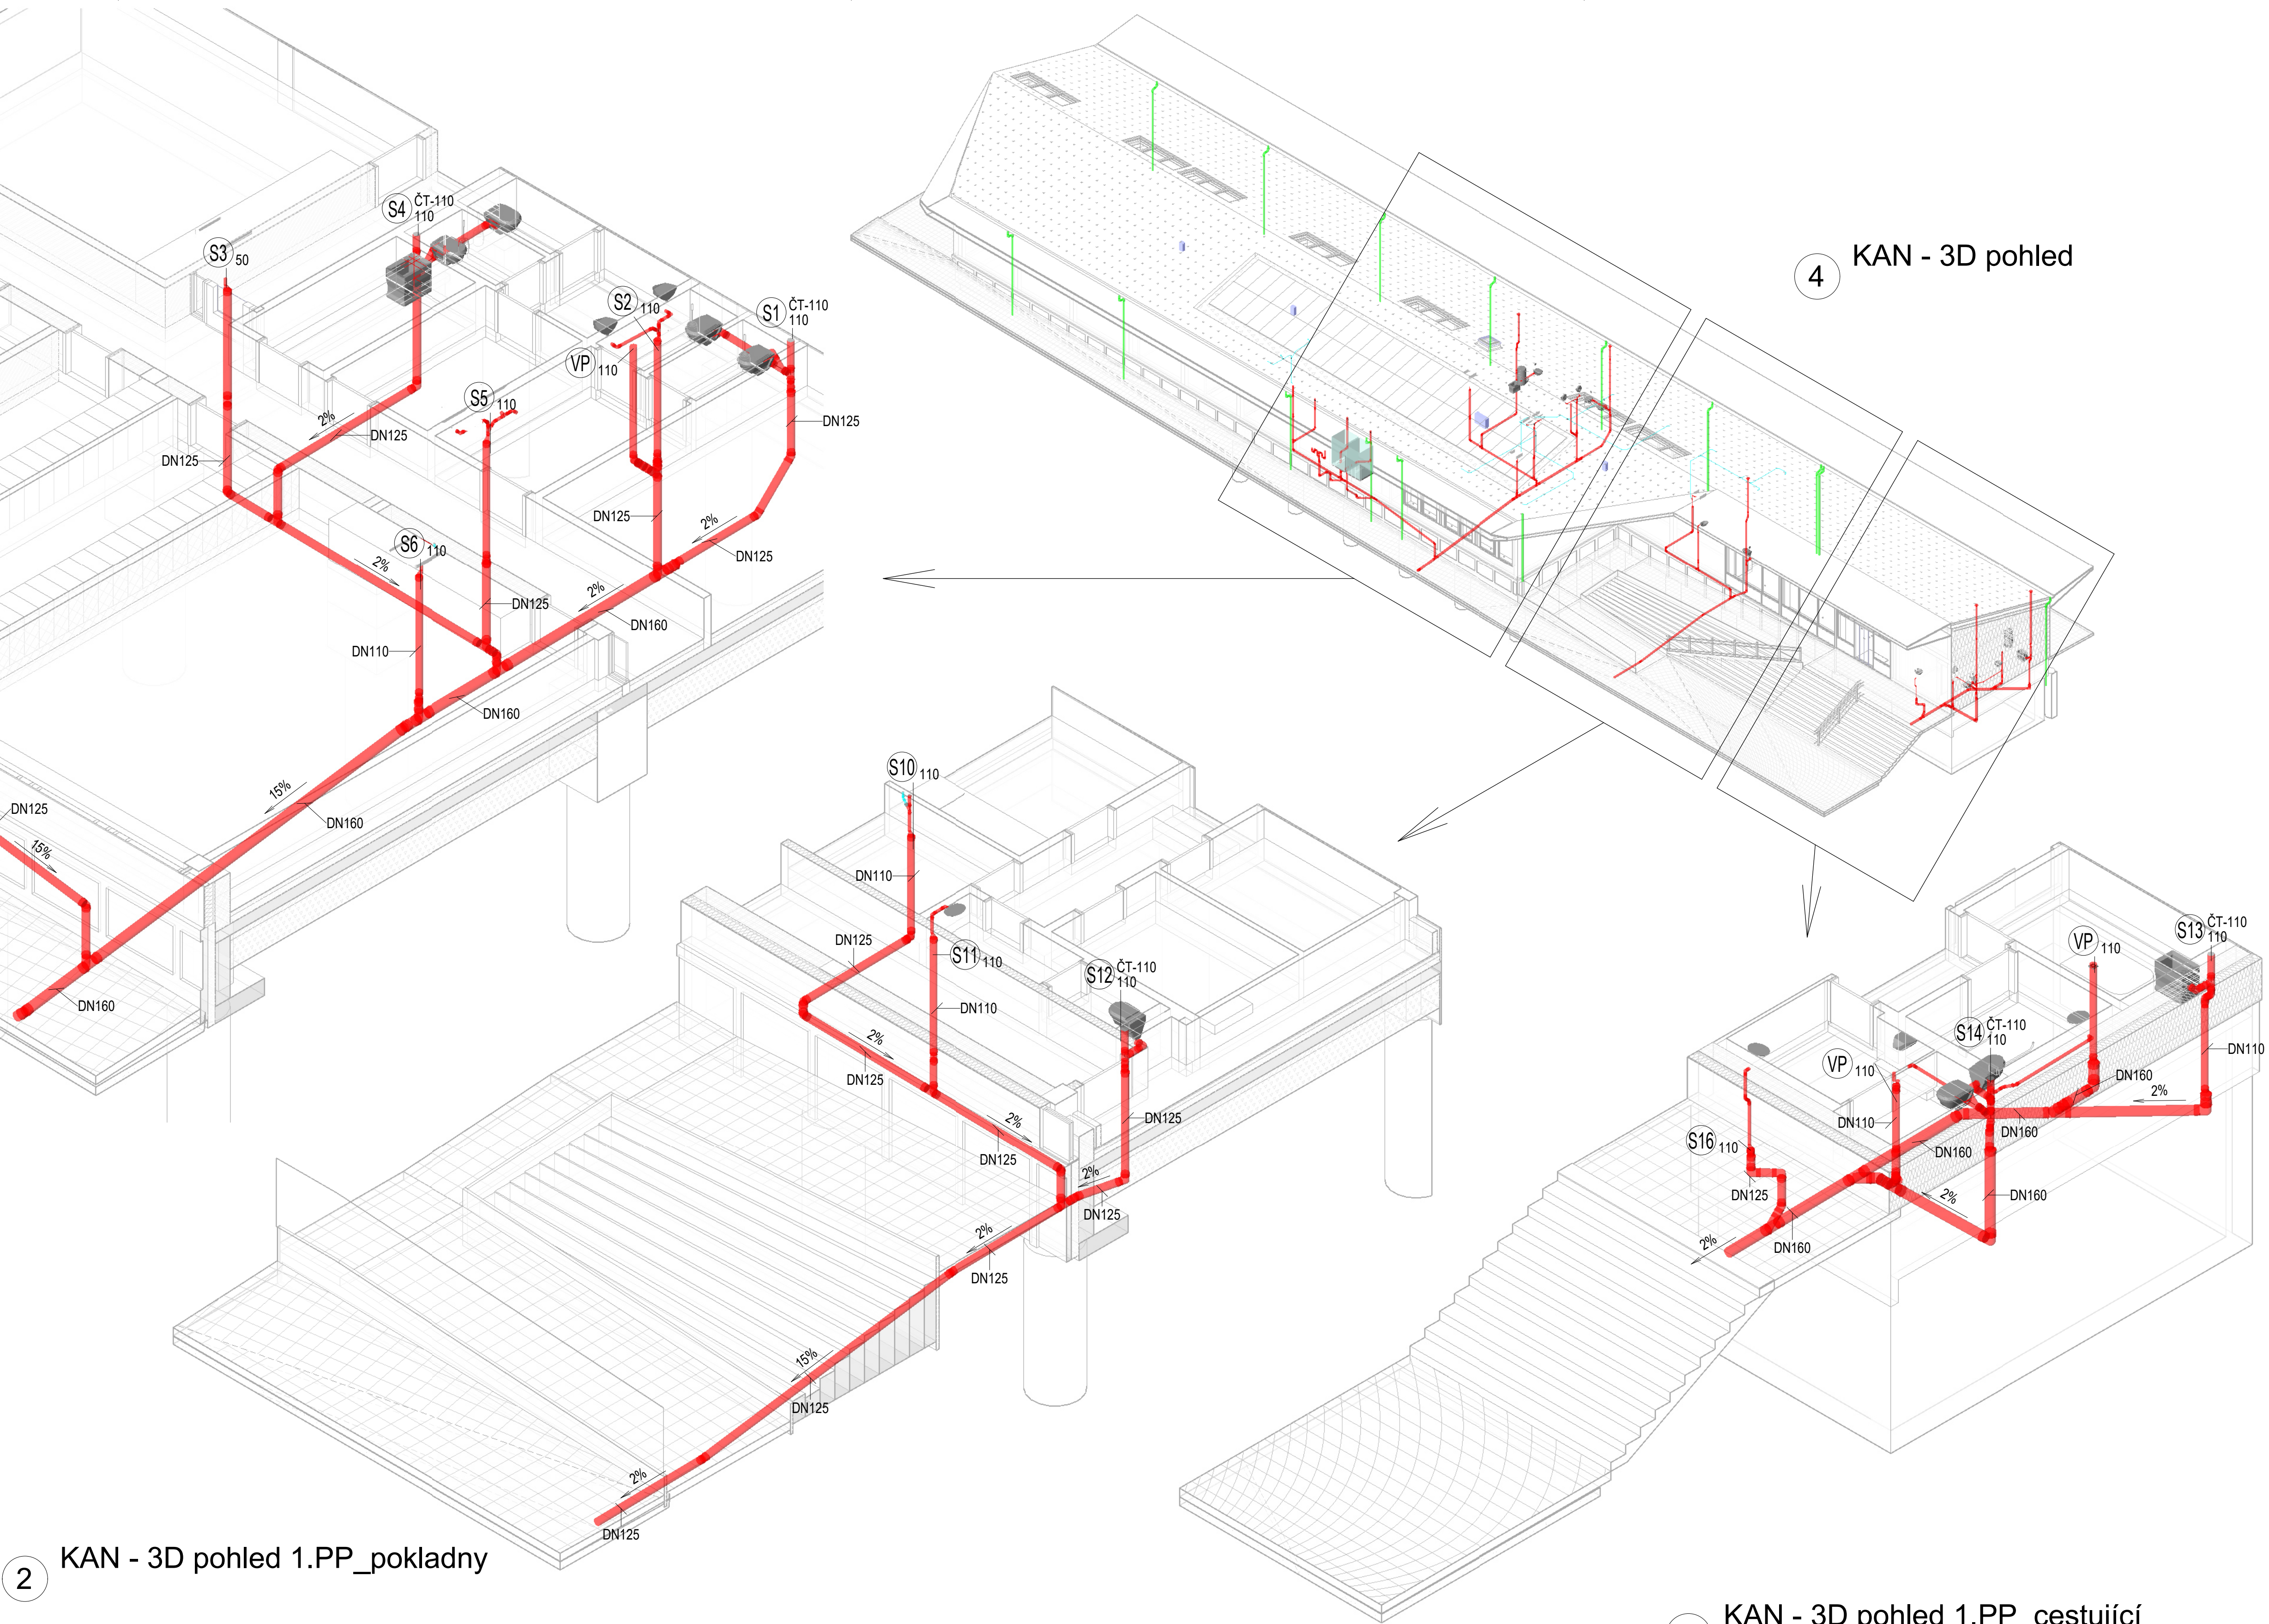

2 KAN - 3D pohled 1.PP_pokladny

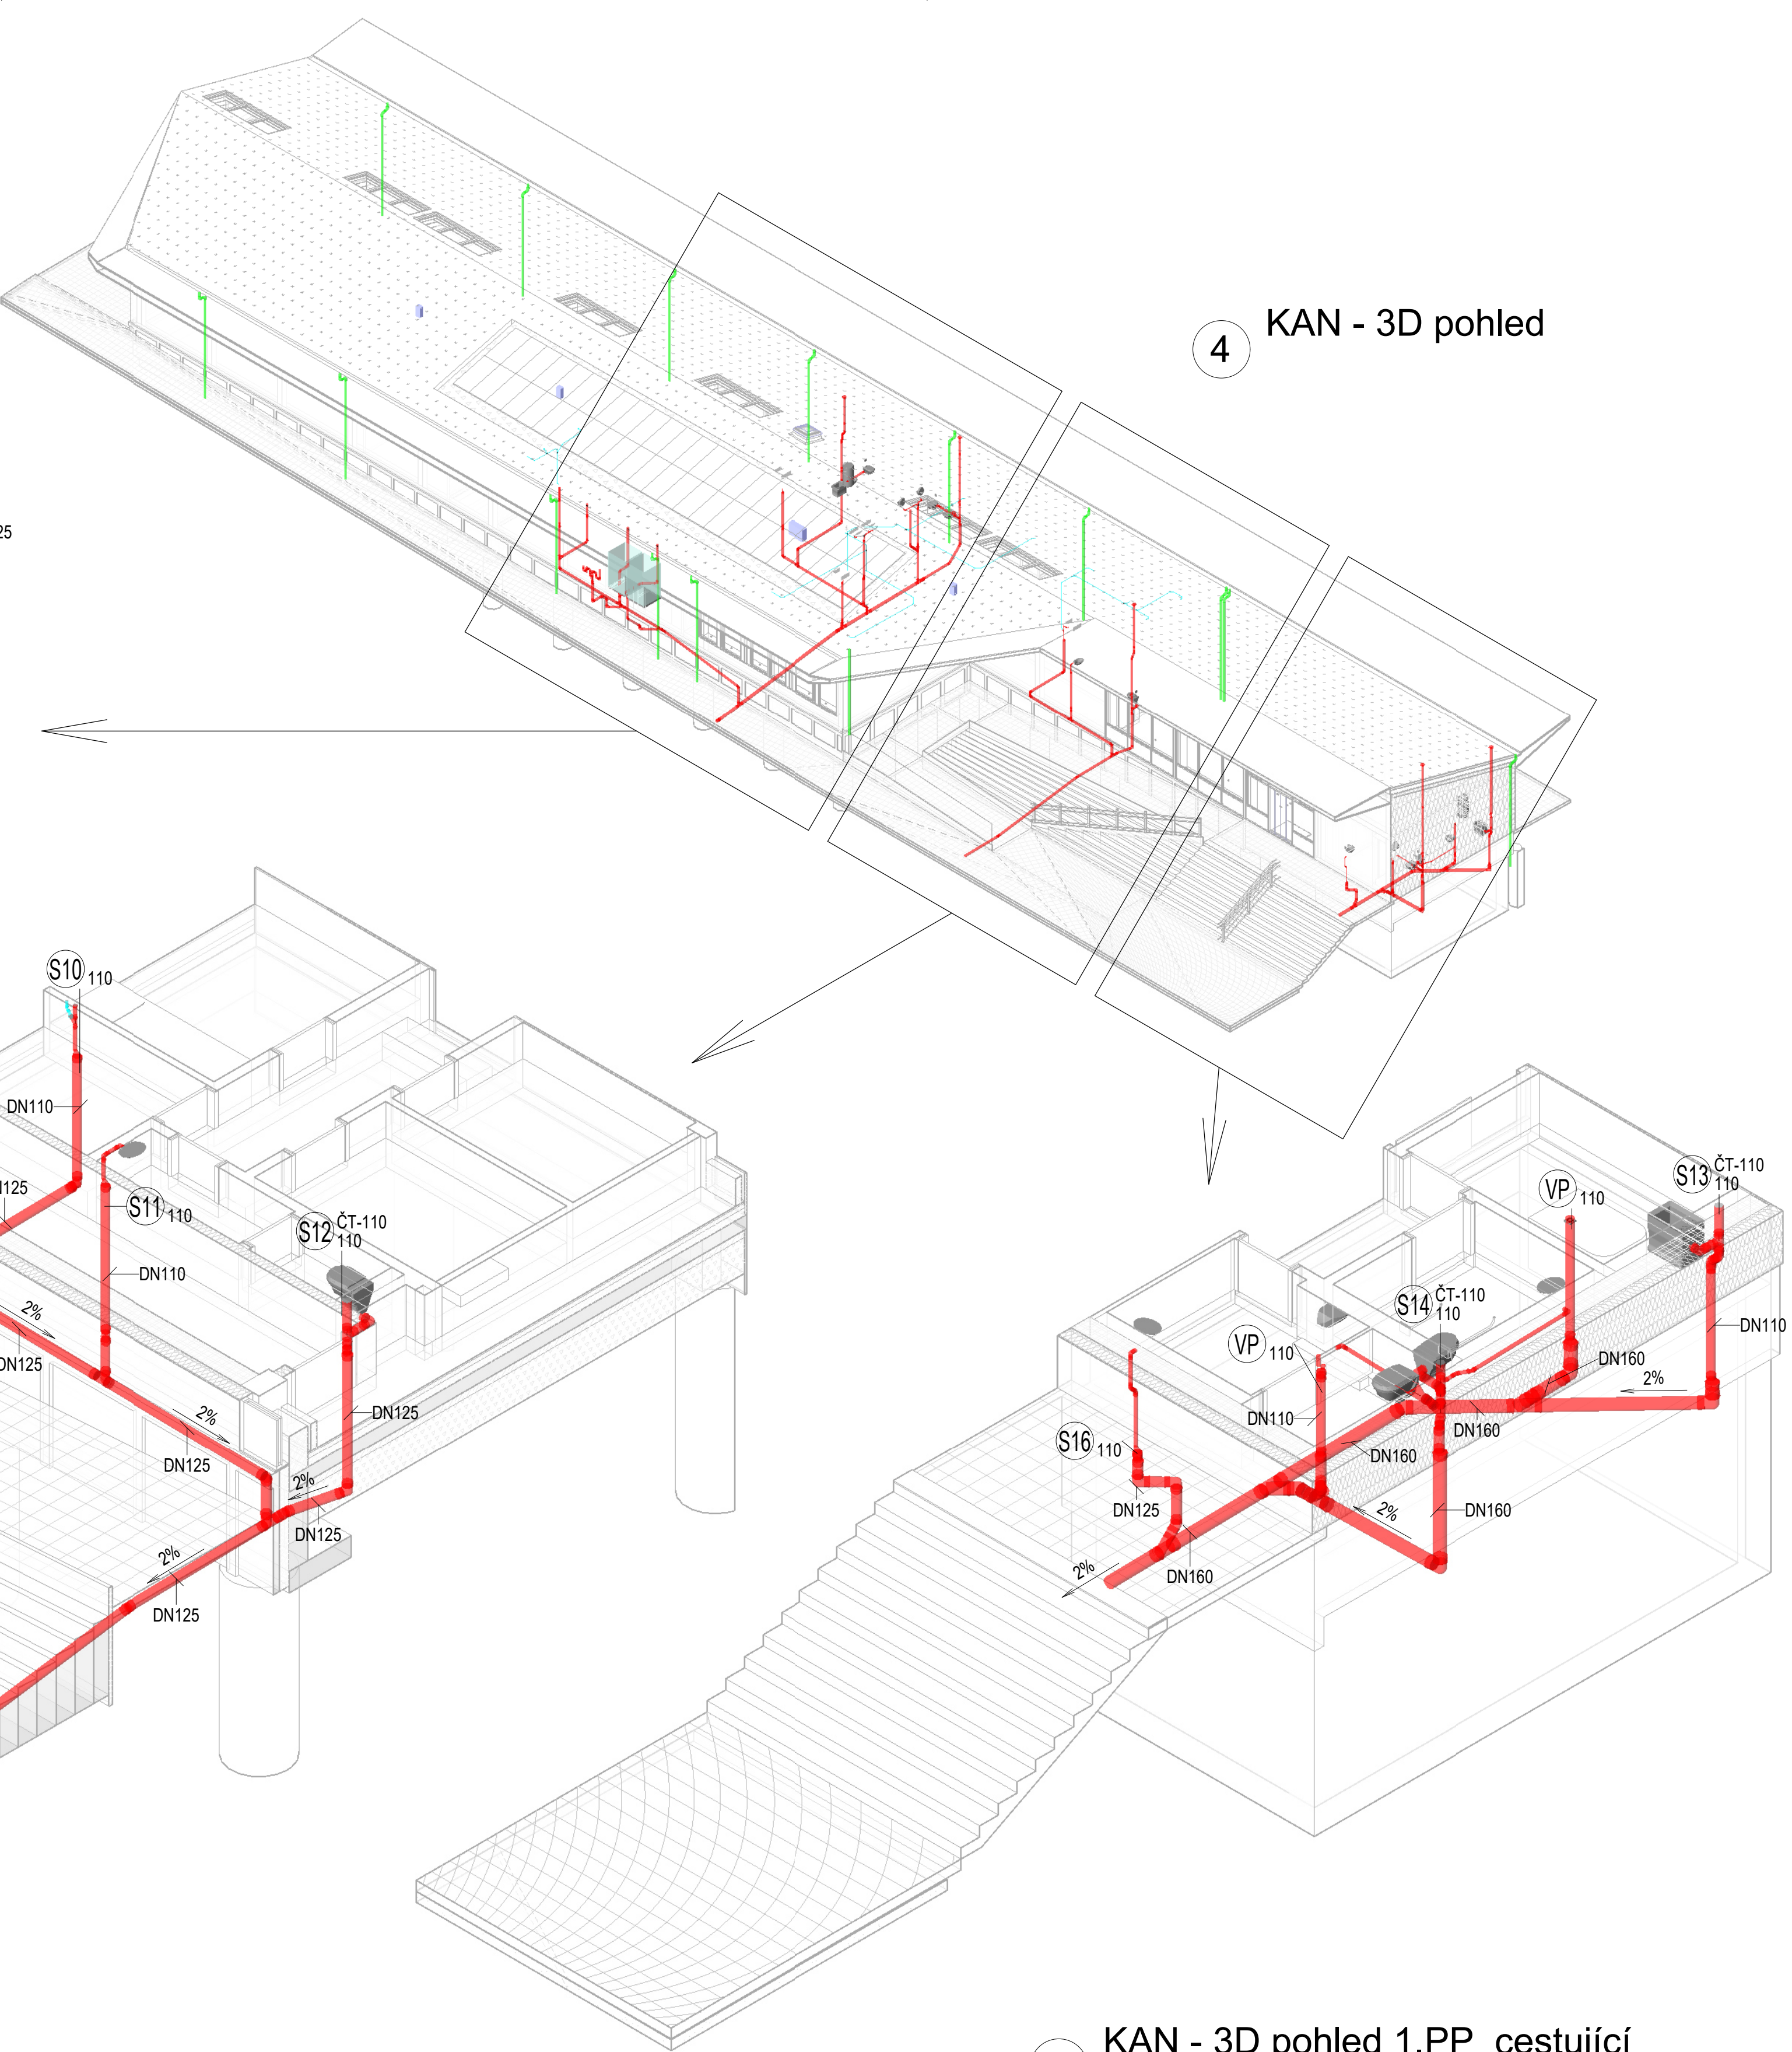

1 KAN - 3D pohled 1.PP_cestující

4 KAN - 3D pohled

LEGENDA KANALIZACE

- SPLAŠKOVÁ KANALIZACE
- KONDENZÁT
- DEŠŤOVÁ KANALIZACE

LEGENDA ZAŘÍZOVACÍCH PŘEDMĚTŮ:
DODÁVKY TYP A VZHLED ZAŘÍZOVACÍCH PŘEDMĚTŮ I HYGIENICKÝCH DOPLŇKŮ JE DANÁ TABULKOU V OBJEKTU SO45-71-01.01, č. 2 507 (tabulka výrobků hrazených z provozních prostředků správce budovy).

POZNÁMKY KANALIZACE:
KLEMPÍŘSKÉ VÝROBKÝ VČ. STŘEŠNÍCH VÝTOKŮ BUDOU DODÁVKOU STAVBY. VYHŘÍVACÍ KABELY BUDOU DODÁVKOU ELEKTRO.

VÝŠKY NÁPOJENÍ JEDNOTLIVÝCH ZAŘÍZOVACÍCH PŘEDMĚTŮ BUDOU PODLE TECHNICKÉHO LISTU VÝROBCE NEBO PODLE STANDARDŮ INVESTORU.

DILATACE NA POTRUBÍ BUDOU VYTVOŘENY PODLE TECHNICKÝCH POŽADAVKŮ DODAVATELŮ TRUBNÍCH SYSTÉMU.



POTRUBÍ MUSÍ BÝT INSTALOVÁNO DLE VÝROBNÍCH PŘEDPISŮ VÝROBCŮ.

ODVĚTRÁNA NAD STŘECHU BUDOU VYZNAČENÁ ODPADNÍ POTRUBÍ V PŘÍHODNÝCH MÍSTECH POMOCÍ VENTILAČNÍ VĚTRACÍ HLAVICE DN110.

SKLON PŘIPOJOVACÍHO POTRUBÍ SPLAŠKOVÉ KANALIZACE BUDE min. 3%
SKLON LEŽATÉ DOMOVNÍ SPLAŠKOVÉ KANALIZACE BUDE min. 2%
SKLON LEŽATÉ DOMOVNÍ DEŠŤOVÉ KANALIZACE BUDE min. 1%

Revize:	Datum:	Popis:	Podpis:	Datum:
000	09/2023	PDPS k připomínkovému řízení		Ing. Přemysl Zeman
001	12/2023	Čistopis PDPS		Ing. Přemysl Zeman

Stavebník / investor:	Správa železnic, státní organizace	
Adresa:	Dlážděná 1003/7, 110 00 Praha 1	
Zástupce investora:	Stavební správa západ	
Adresa:	Ke Štvanici 656/3, 186 00 Praha 8 - Karlín	

Zhotovitel stavby:	Společnost „CZ&SWE Konsorcium – Reko VB MB“		
Adresa:	Magistrů 1275/13, 140 00 Praha 4		AFRY
Kontakt:	T: +420 277 005 500 E: afrycz@afry.com		
Zhotovitel objektu:	AFRY CZ s.r.o.		
Adresa:	Magistrů 1275/13, 140 00 Praha 4		AFRY
Kontakt:	T: +420 277 005 500 E: afrycz@afry.com		
Hlavní projektant (HIP) :	Specialista:	Odpovědný projektant :	Zpracovatel přílohy :
Ing. Zdeňka Radlová		Michal Vinduška	Jiří Mareš

Název stavby/akce:	Rekonstrukce výpravní budovy v žst. Mladá Boleslav hl. n.	S - kód:	S631700101
Projektová dokumentace pro provádění stavby		Zakázka:	2021/0006
Název části:	Pozemní objekty budov (provozní, technologické, skladové)	Označení části:	D2.2.1
Název objektu:	Výpravní budova v žst. Mladá Boleslav hl. n.	Číslo objektu / komplexu:	SO 45-71-01
Název přílohy:	3D pohled kanalizace	Číslo přílohy:	105
Název dílčí části přílohy:		Paré:	
Kraj:	Katastrální území:	TUDU:	
Středočeský	Čejetice u Mladé Boleslav [696641]	090101	
Stupeň dokumentace:	Datum zpracování:	Formát:	Měřítko:
PDPS	12/2023	10x A4	1 : 100
S - kód:	Stupeň dokumentace:	Část:	Podpis:
S631700101	PDPS	D2201	S0457101
			042105001
Prostor pro další informace:			