



PŮDORYS
P6522, EV. km 100,060
M 1:100

- LEGENDA:
- OSA KOLEJE
 - KOLENICE
 - OSA KOMUNIKACE
 - KONSTRUKCE PŘEJZDU
 - STÁVAJÍCÍ STAV
 - ROZSAH ASFALTOVÁNÍ

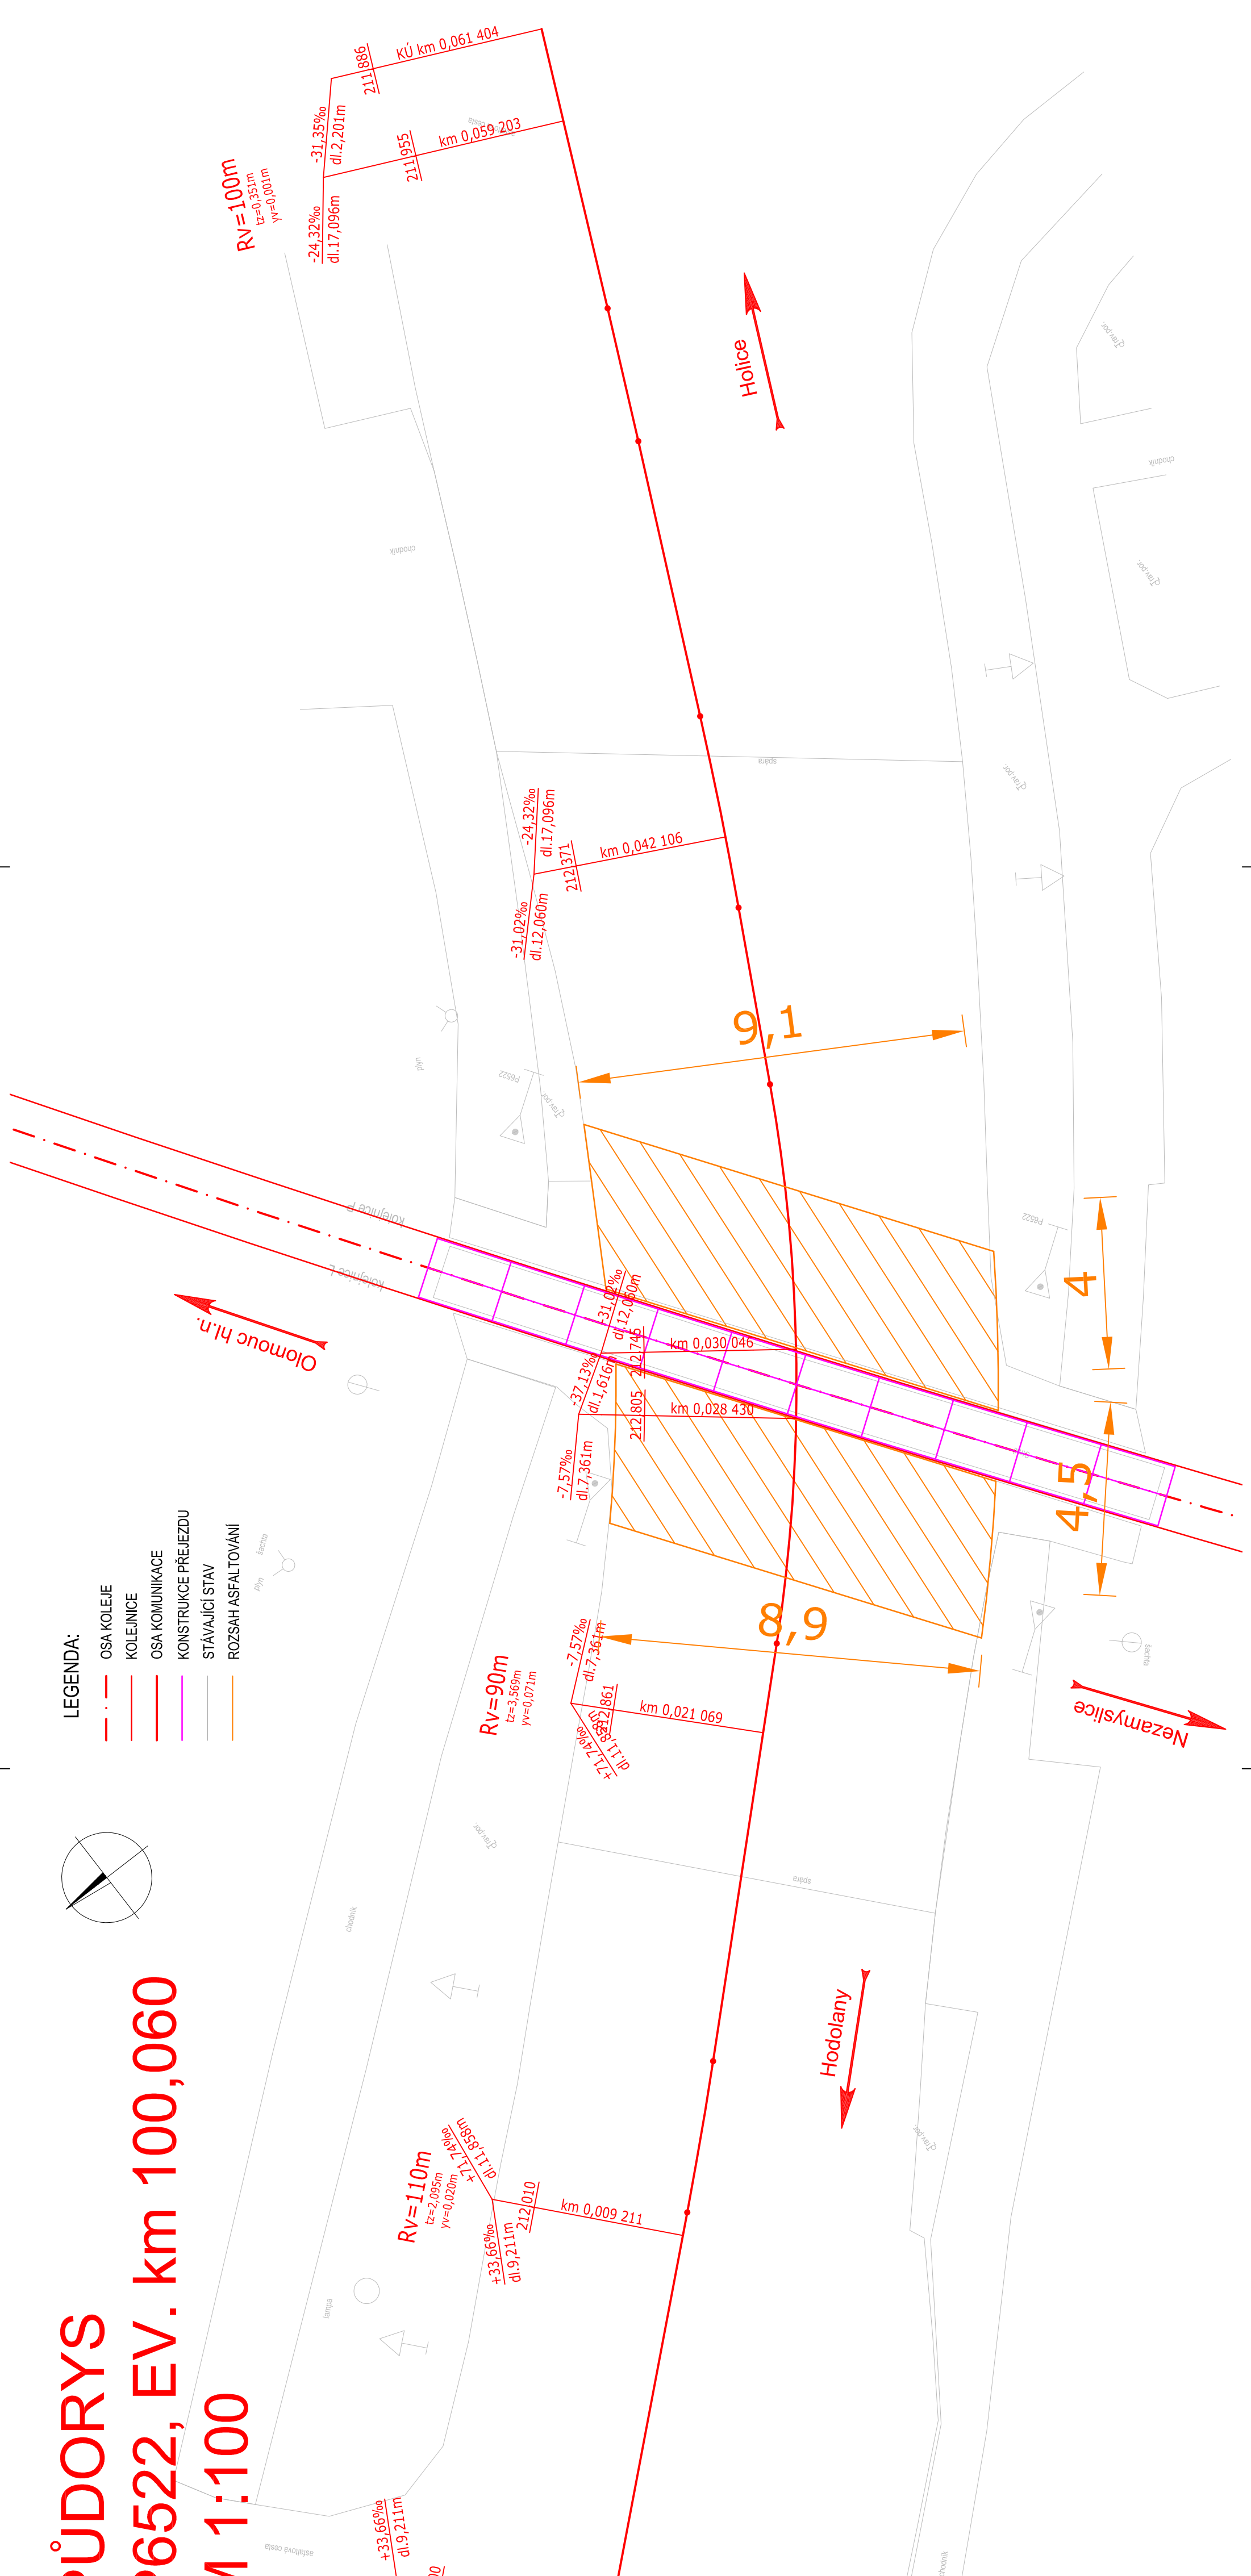

PODÉLNÝ PROFIL
M 1:100/20

- LEGENDA
- PARAMETRY ZAKRÝVOVACÍCH OBLOUKŮ

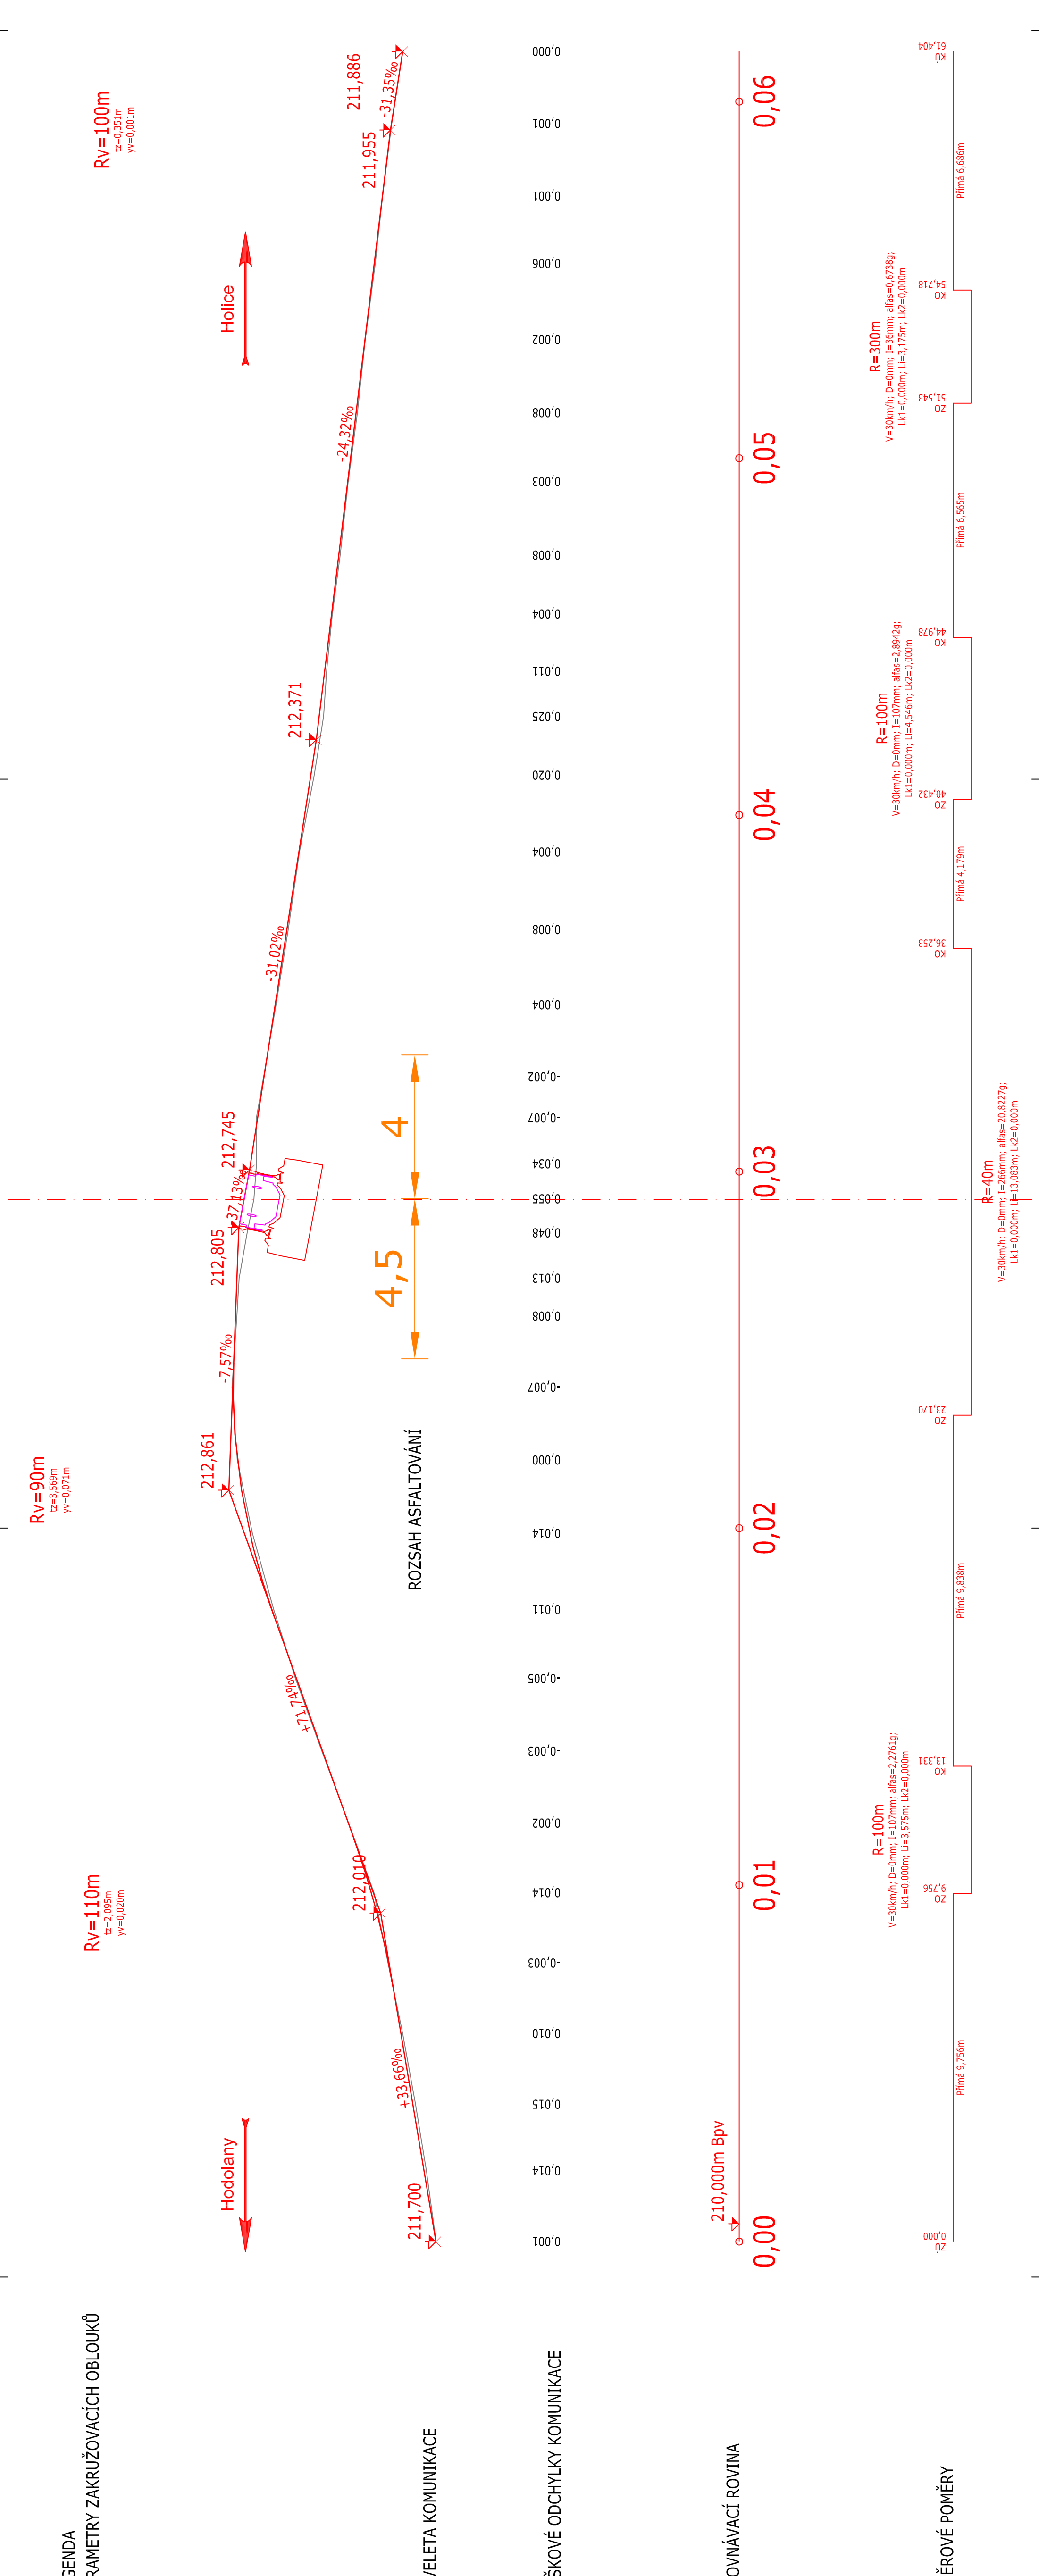

Správa železnic, státní organizace Výstavby železniční infrastruktury Výstavková 1691, geodézie 160 00 Praha 6	Zodp. projektant projektant Ing. Lucie Masalová Kreslil Pavel Rygel Kontroloval Ing. Tomáš Vachutka			Ředitel	Ing. Libor Věrníčka									
						Traťový úsek TÚ 2201 Nezamyslice - Olomouc N.L.								
									ZEDNODUŠENÝ PROJEKT					
												OPRAVA KOLEJE NA TÚ 2201 BLATEC - OLOMOUC		
	ČÁST C: PŘEJEZDY PŘEJezd P6522, EV. km 100,060													
				Číslo výkresu										
							Příloha							
										C.2.5				