



ŘEZ A1-A1, M 1:50

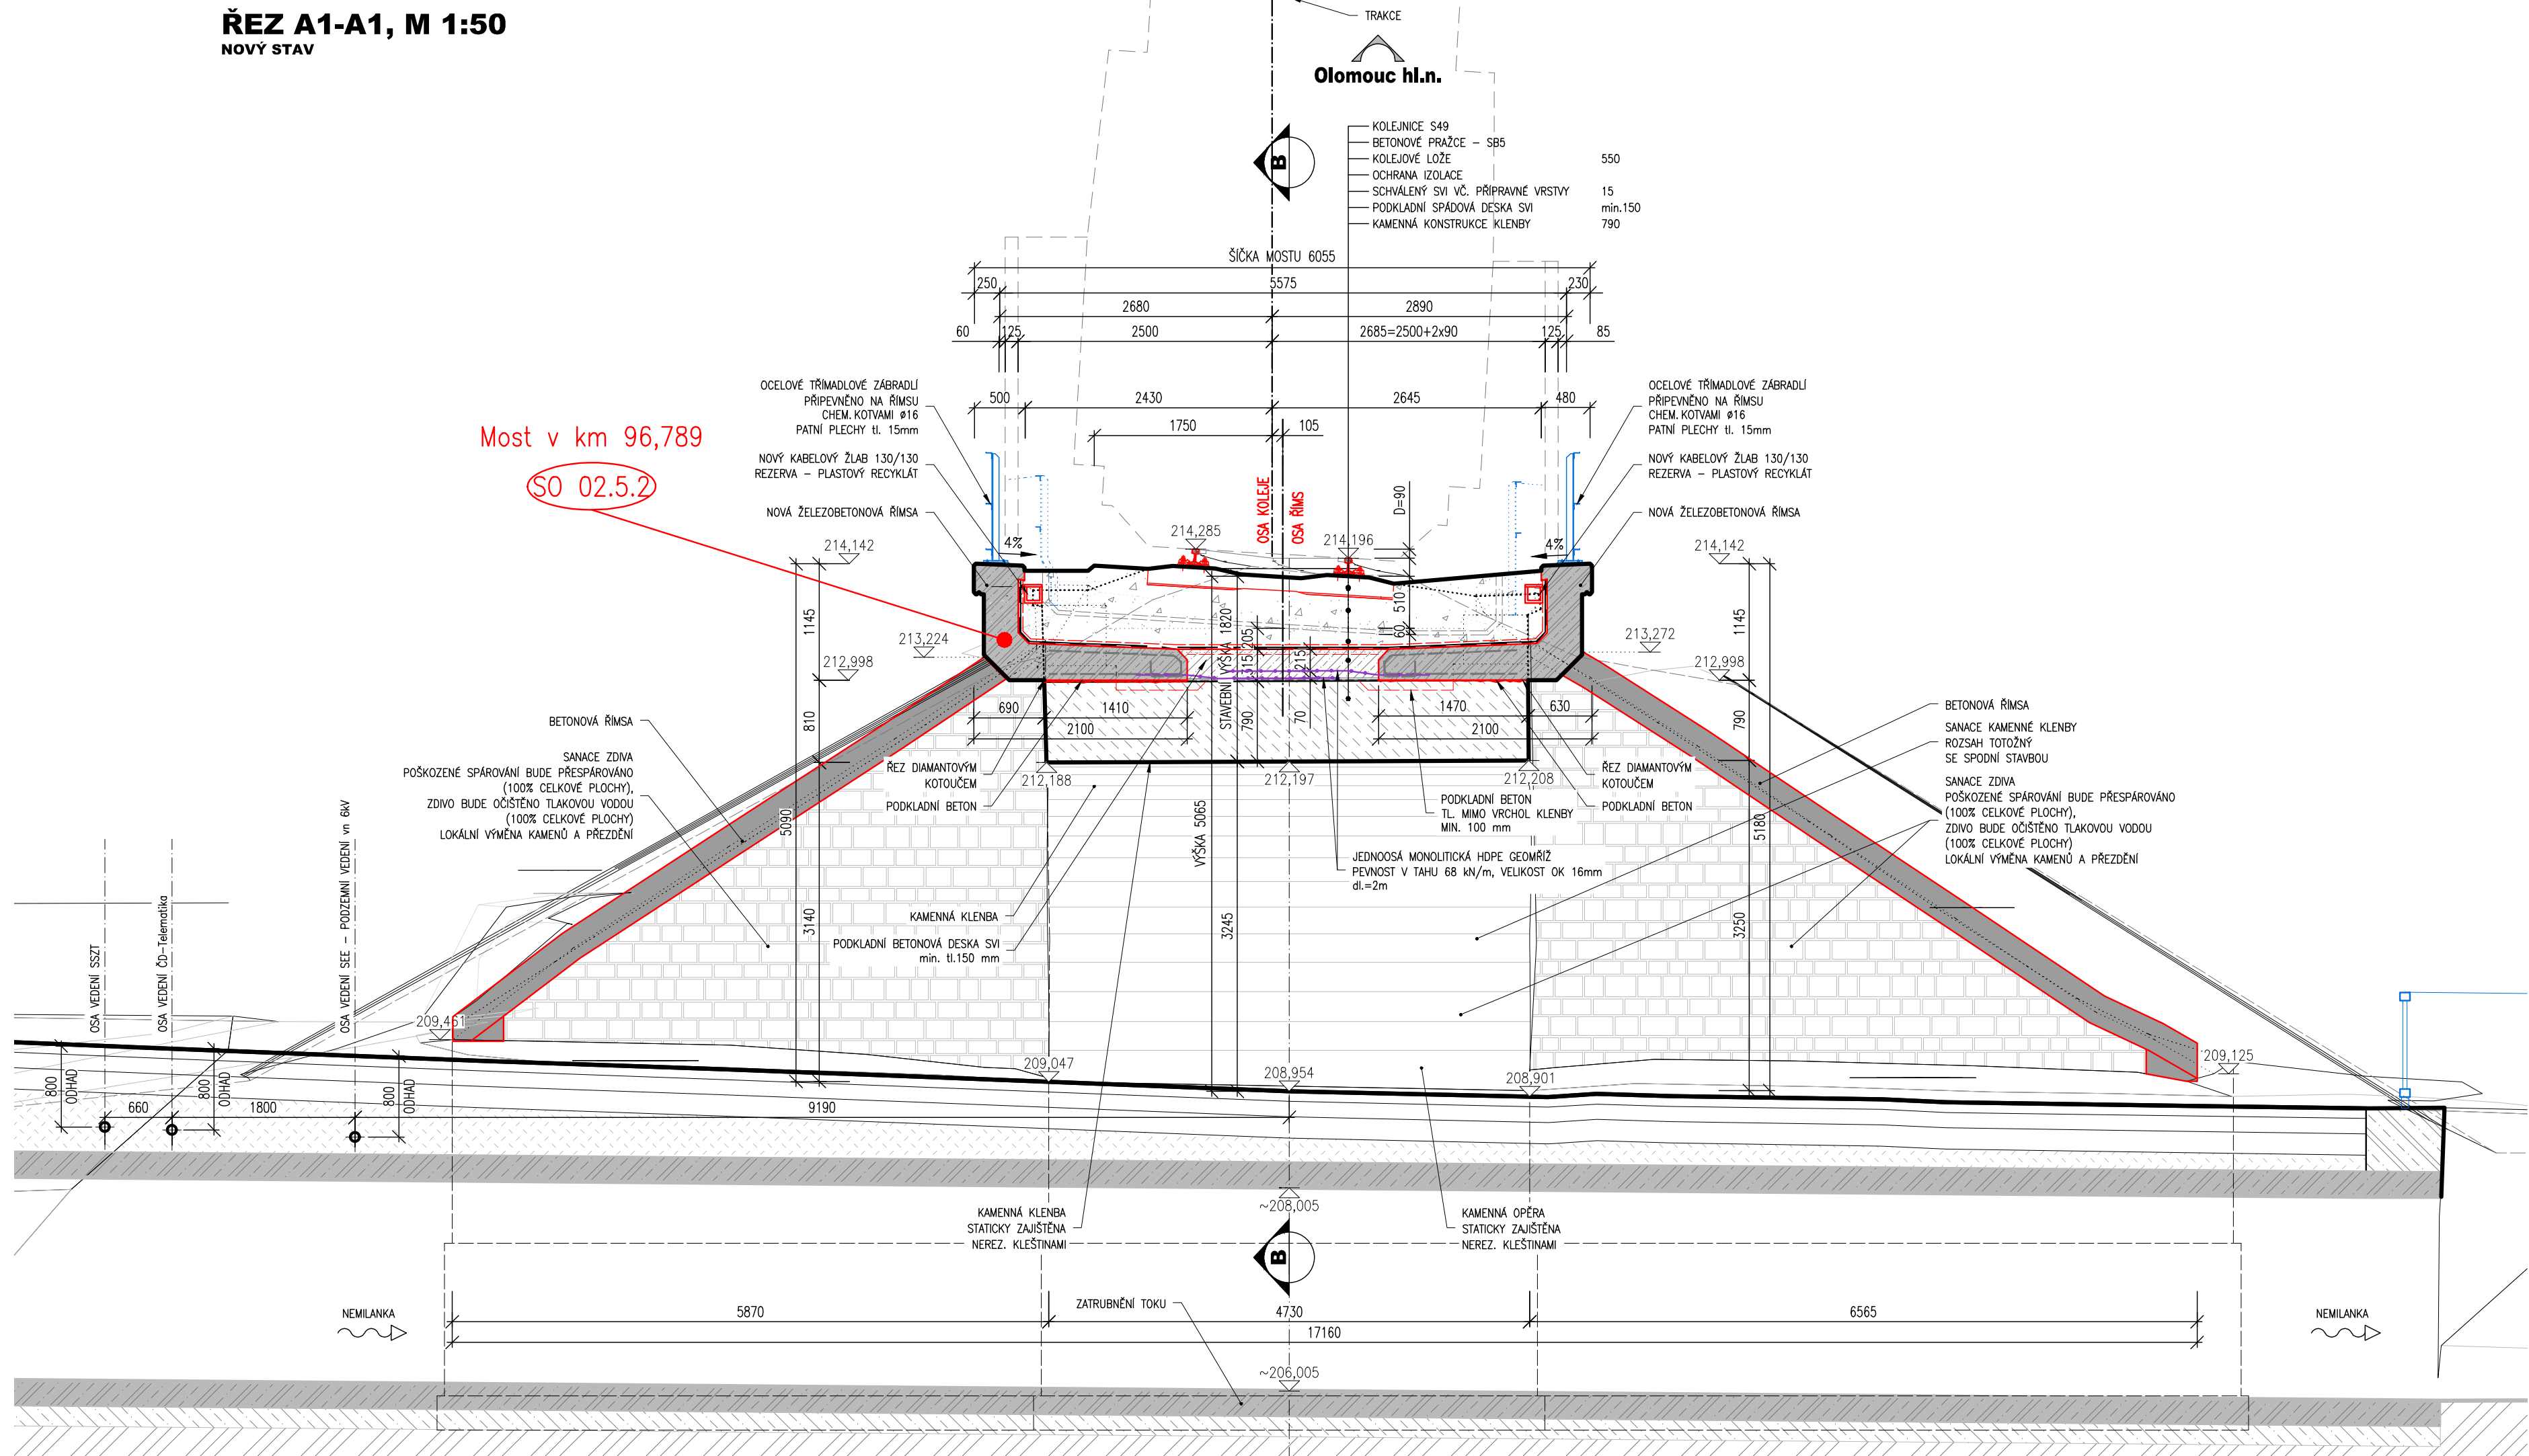


ŘEZ A2-A2, M 1:50
NOVÝ STAV

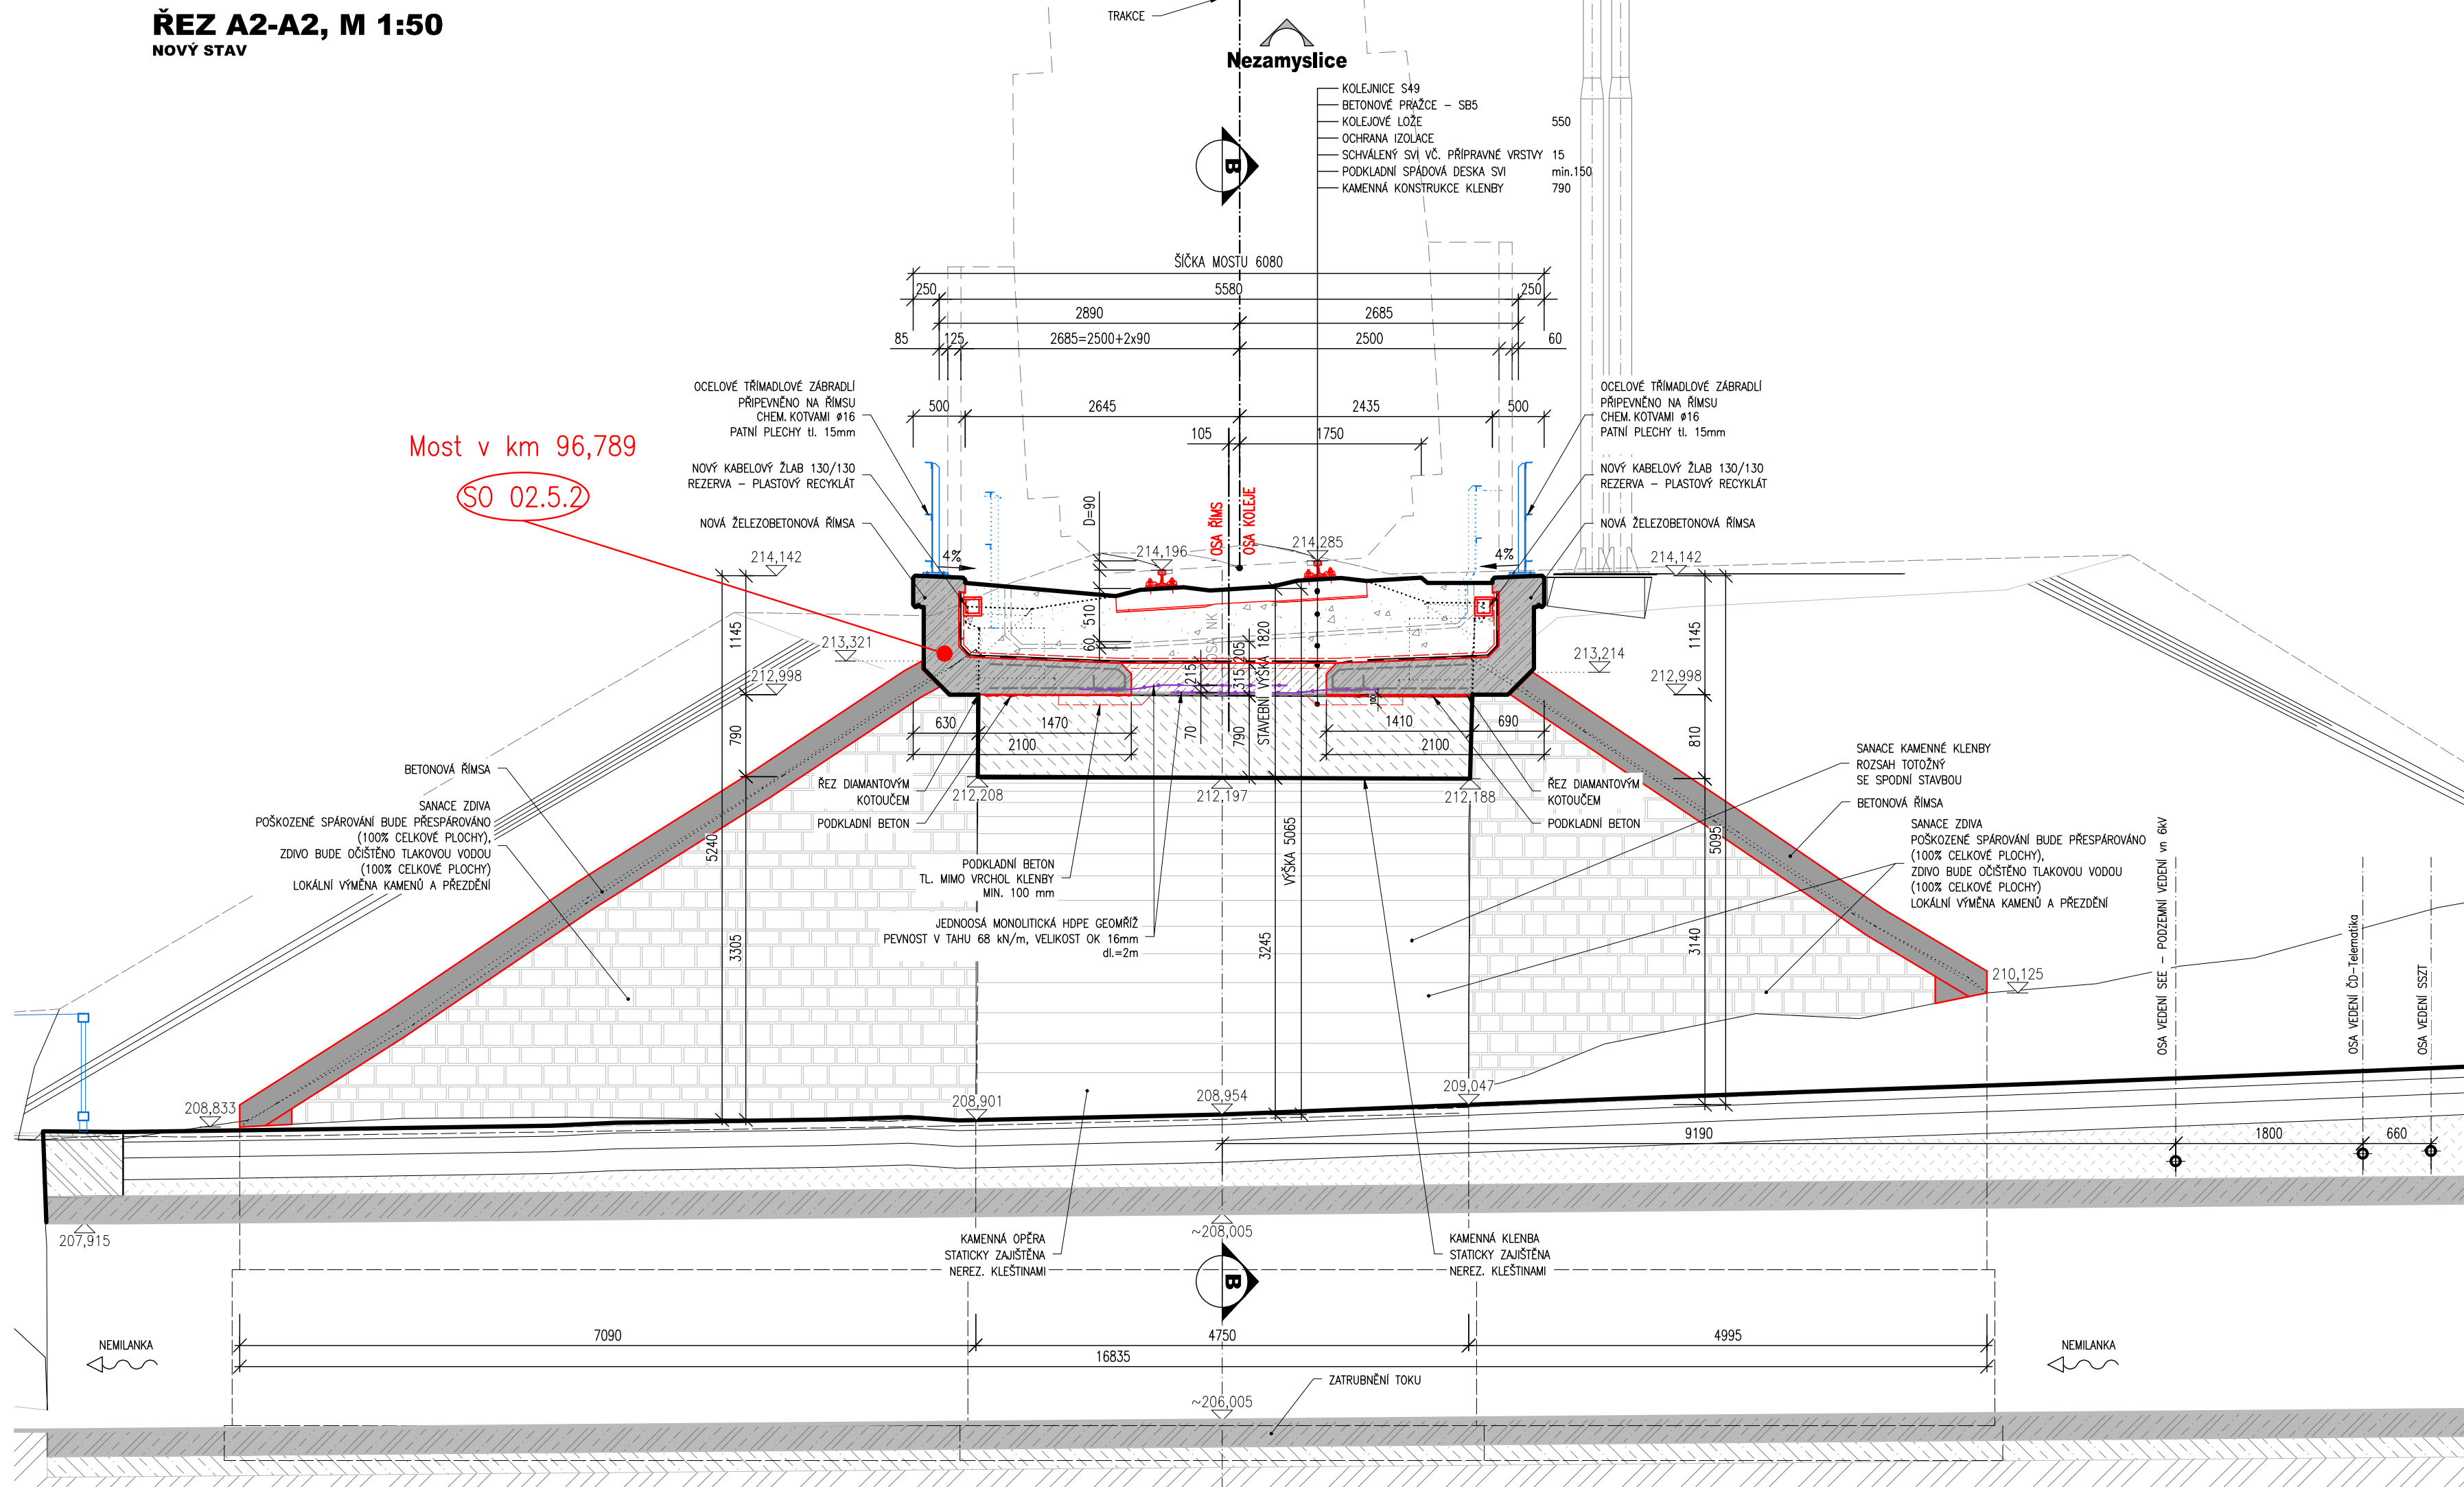

ŘEZ B-B, M 1:50
NOVÝ STAV

← Nezamyslice

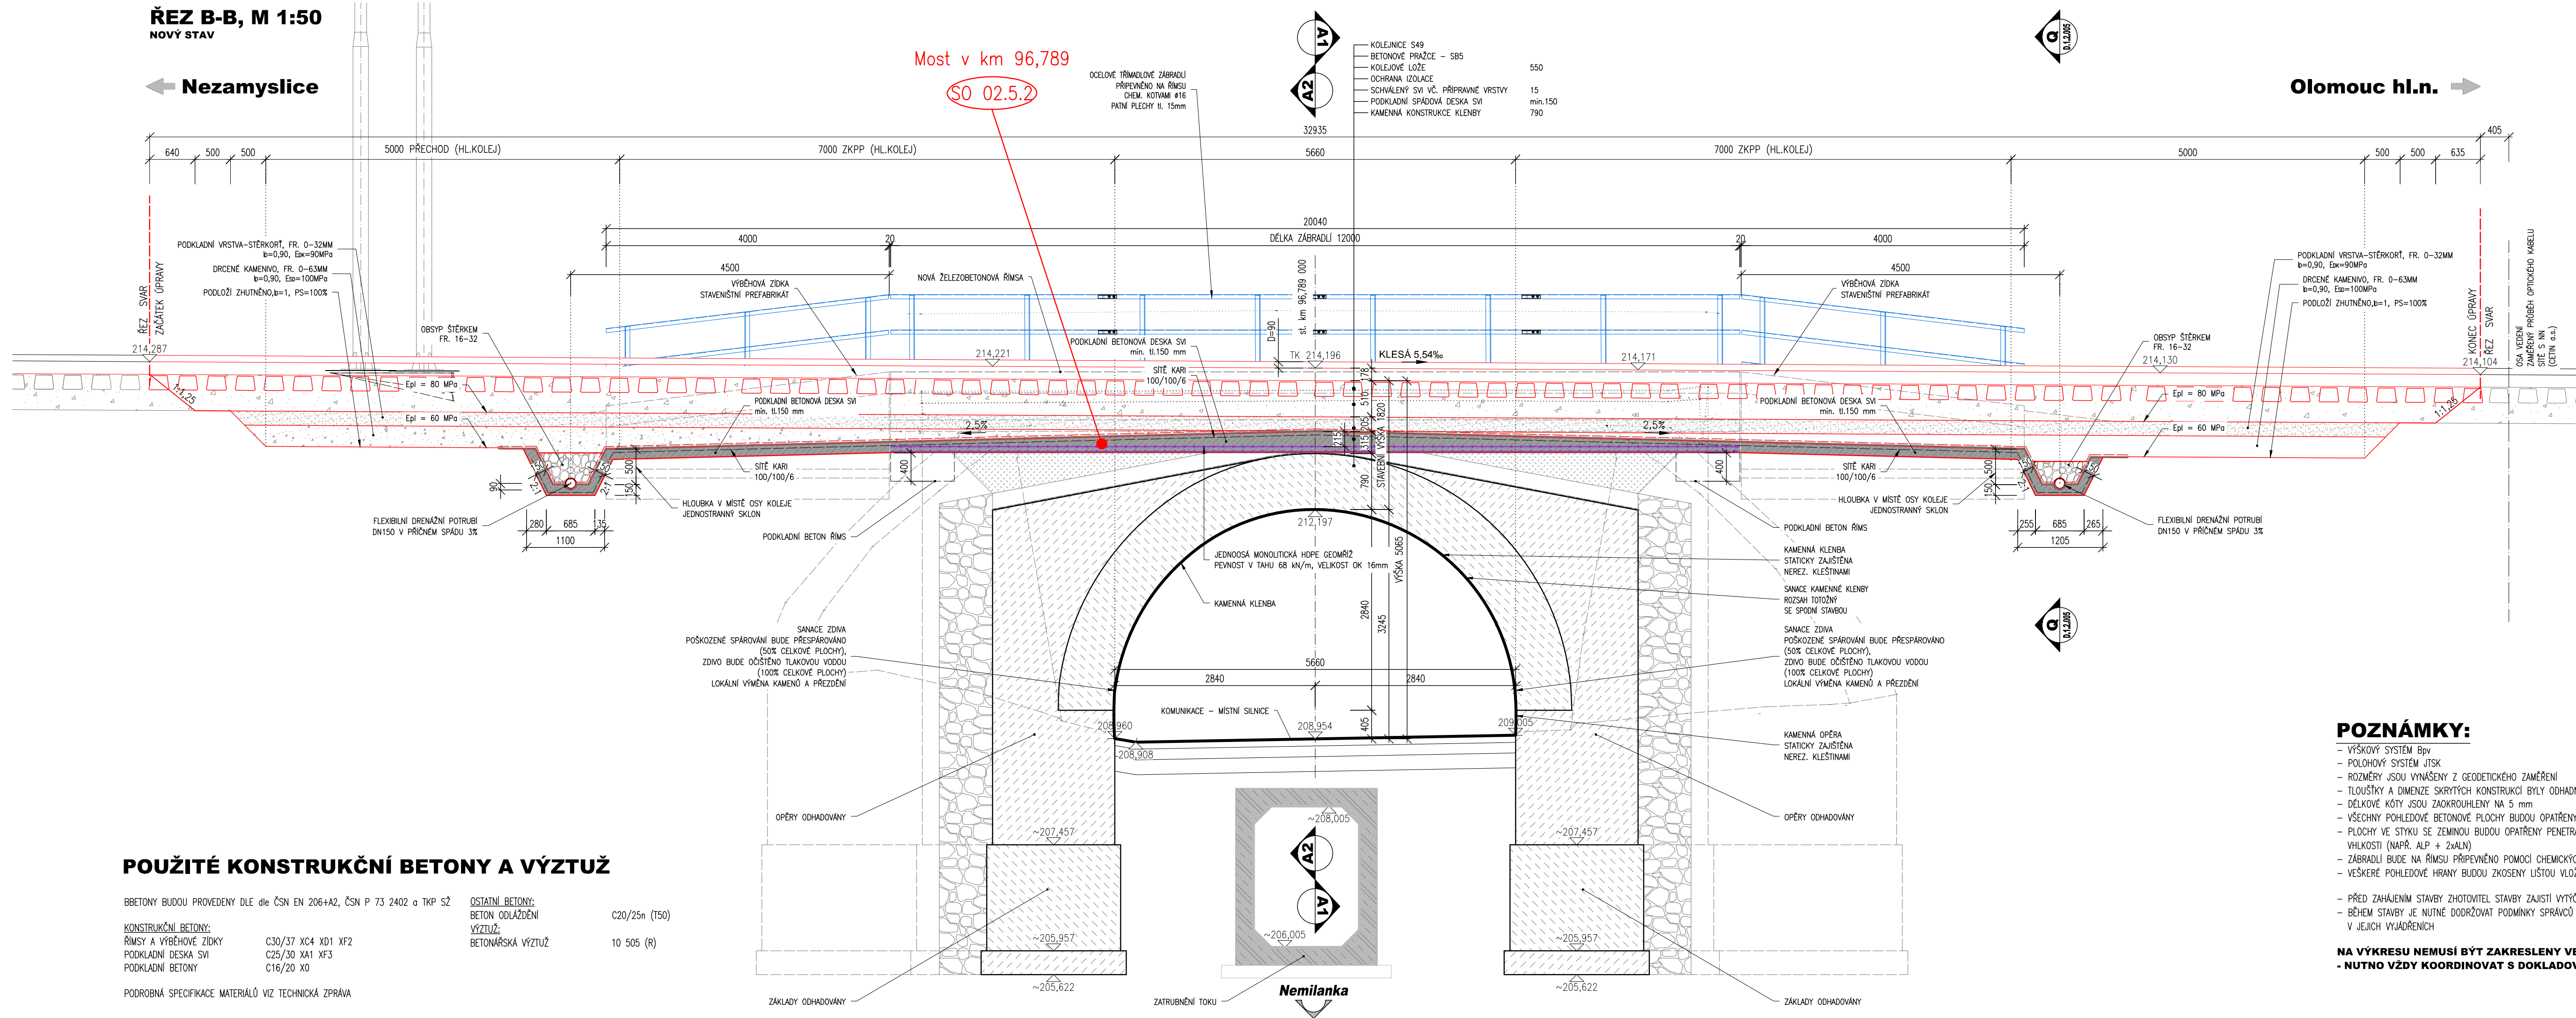**Olomouc hl.n.**