
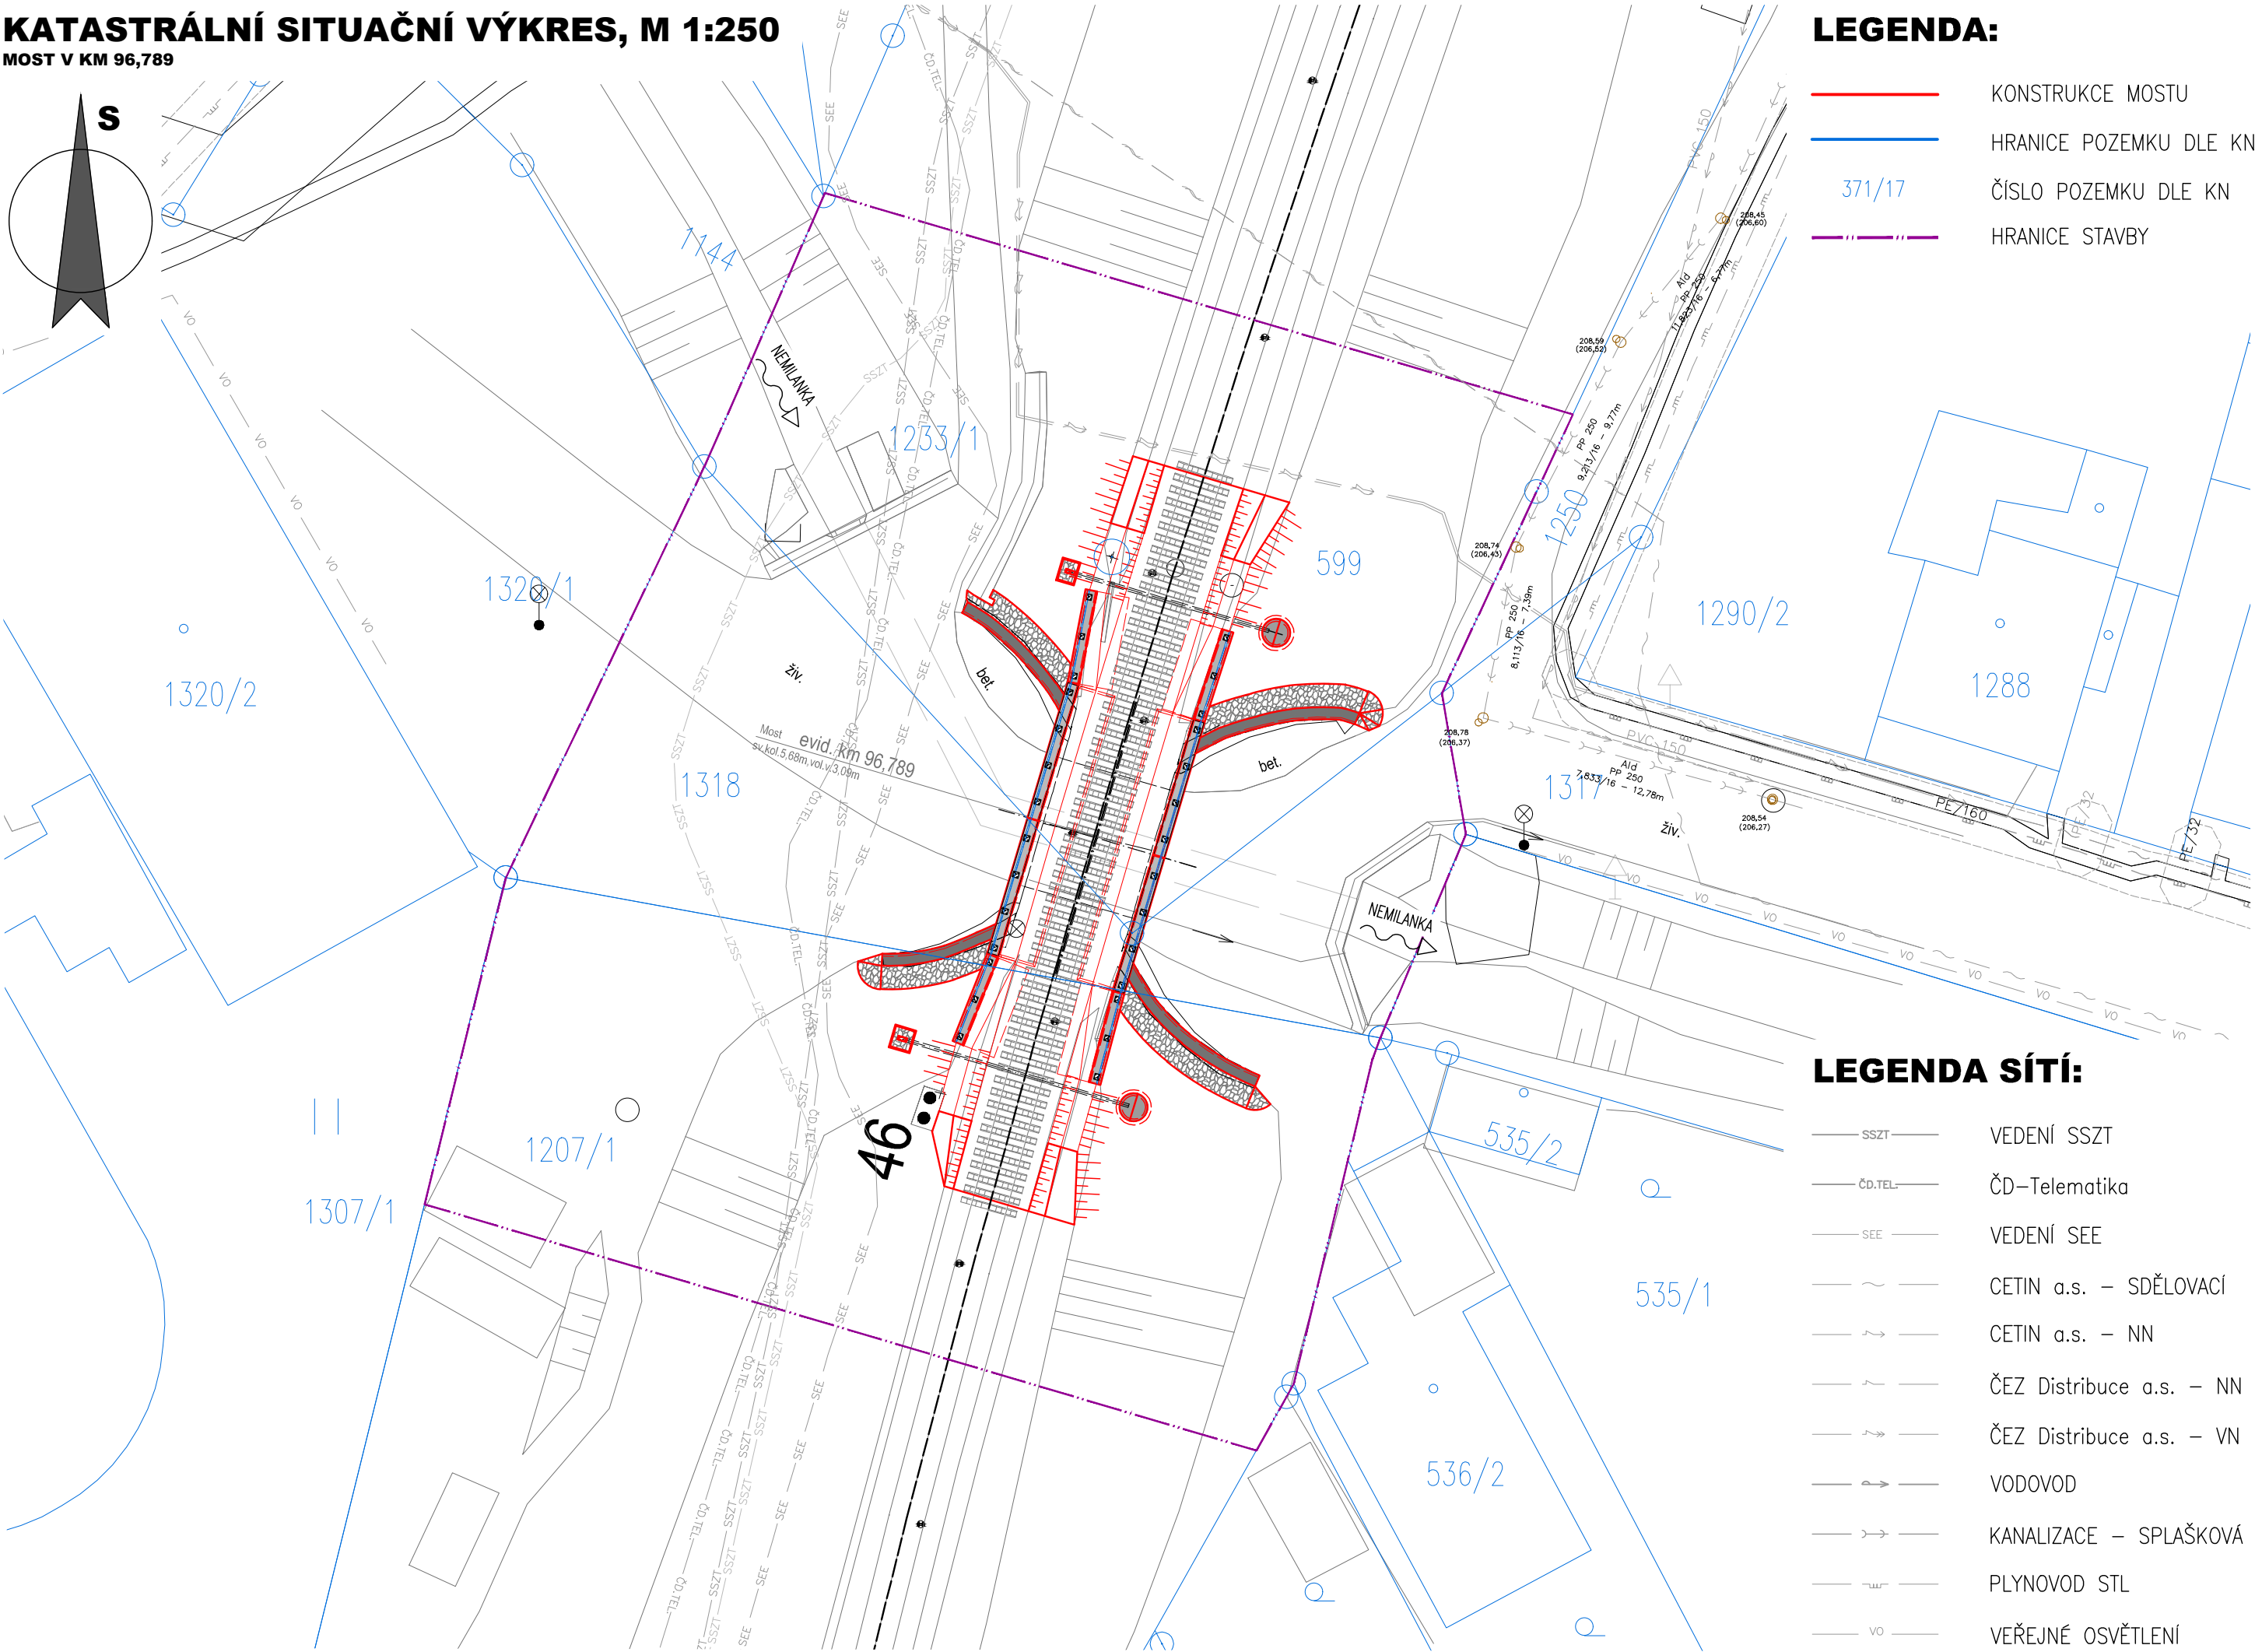


KATASTRÁLNÍ SITUAČNÍ VÝKRES, M 1:250
MOST V KM 96,789

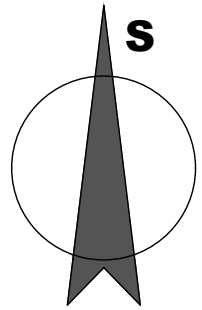

LEGENDA:

- KONSTRUKCE MOSTU
- HRANICE POZEMKU DLE KN
- 371/17 ČÍSLO POZEMKU DLE KN
- HRANICE STAVBY

LEGENDA SÍTÍ:

- SSZT VEDENÍ SSZT
- ČD.TEL. ČD-Telematika
- SEE VEDENÍ SEE
- CETIN a.s. - SDĚLOVACÍ
- CETIN a.s. - NN
- ČEZ Distribuce a.s. - NN
- ČEZ Distribuce a.s. - VN
- VODOVOD
- KANALIZACE - SPLAŠKOVÁ
- PLYNOVOD STL
- VEŘEJNÉ OSVĚTLENÍ

Jiná ověření:				Paré:					
Orientační schéma:				Razítko oprávněné osoby:					
Revize:				Datum:		Popis:		Kontroloval:	
000				30.11.2024		Definitivní odevzdání dokumentace		Ing. Ivan Šír	
Stavebník/Investor:				Správa železnic, státní organizace					
Adresa:				Dlážděná 1003/7, 110 00 Praha 1					
Zástupce investora:				Oblastní ředitelství Ostrava					
Adresa:				Muglinovská 1038/5, 702 00					
Zhotovitel díla:				Ing. Ivan Šír, projektování dopravních staveb CZ s.r.o					
Adresa:				Haškova 1714/3, 500 02 Hradec Králové					
Kontakt:				T: +420 603 181 473					
				E: sir@sir.cz					
Zhotovitel části/objektu:				Ing. Ivan Šír, projektování dopravních staveb CZ s.r.o					
Adresa:				Haškova 1714/3, 500 02 Hradec Králové					
Kontakt:				T: +420 603 181 473					
				E: sir@sir.cz					
Hlavní projektant (HIP):				Ing. Jan Fiala		Specialista:		-	
Název stavby/akce:				Prostá rekonstrukce v úseku Olomouc - Blatec - projekt mostních objektů				Označení investora:	
								Zakázka:	
								24SOM0007	
Název části:				Situační výkresy				Označení části:	
								C	
Název objektu/díleční části:				Situační výkresy SO.02.5				Objekt / Skupina objektů	
								řada	
								úsek	
								řazení	
								podobjekt	
Název přílohy:				Katastrální situační výkres				Díleční část:	
								C.2	
Název díleční části přílohy:								Typ:	
								002	
Odpovědný projektant:				Zpracovatel přílohy:		Měřítko:		Stupeň dokumentace:	
Ing. Ivan Šír				Ing. Petr Nevšímal		1:250		PDSP	
Kraj:				Katastrální území:		Formáty:		Smluvní datum zpracování:	
Olomoucký				viz textová část		TUDU: 220114		30.11.2024	
Označení investora:				Stupeň dokumentace:		Část:		Objekt:	
								Podobjekt:	
								Typ:	
								Příloha:	
								Revize:	
[Prostor pro další informace]									