


Niveleta
Smluvná a výšková oprava koleje
Nevazující dokumentace
Výhled kolejevého svršku

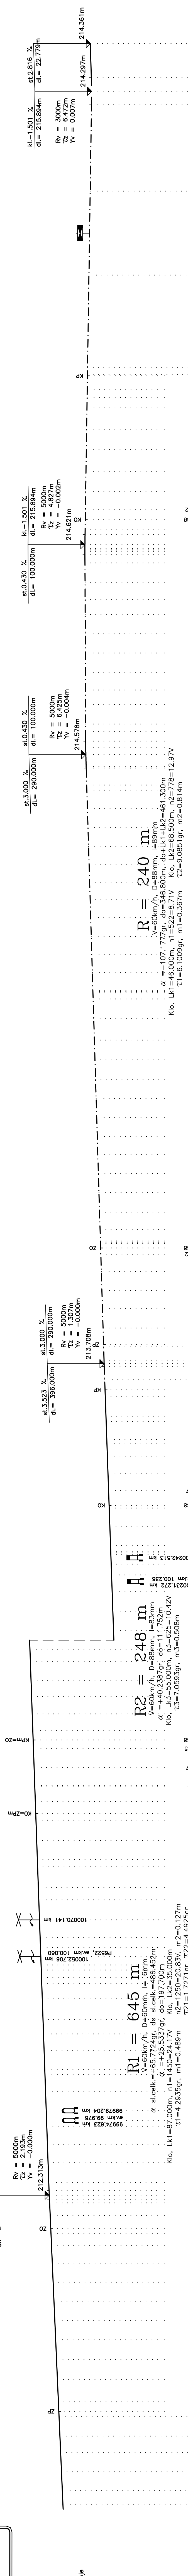

Parametry oblouků

Převýšení kolejnicových páso (mm)

Vodor.posun osy koleje, L vlevo, P vpravo (mm)

Zdvh nivelety TK, + nahoru, - dolů (mm)

Výška nivelety TK, výškový systém BpV (m)

Číslo sjezdových značek (číslo a
prostorové charakteristiky bodů)

Číslo bodů
Srovnávací rovina (BpV)

Smluvné poměry

Správa železnic, státní organizace Správa železniční dopravní infrastruktury Vládkova 169/1 150 00 Praha 6				Ředitel	Ing. Liber Věrníčka		
				Datum	01/2025		
				Druh dokumentace	ZP		
				Číslo zadavky	G0052M50034		
				Měřítko	1:1000/100		
				Souřadnicový systém	S-JTSK		
				Výškový systém	BpV		
					Číslo výřezu	Příloha	
ČÁST A: OPRAVA KOLEJE PODÉLNÝ PROFIL, KOLEJ č. 1 km 99,8-100,9							A.3.1.5