

Klad mapových listů:

2

SEZNAM PS, SO :

SO 03.3 ŽST Blatec - DOÚO vč. kabelizace


SO 03.5 ŽST Blatec - venkovní osvětlení

SO 03.6 ŽST Blatec - elektrický ohřev výhybek

SO 03.7 ŽST Blatec - kabelové rozvody NN

PS 03.8 ŽST Blatec - dispečerská řídící technika

SO 03.13 - zast. Kožušany - přípojka NN a venkovní osvětlení

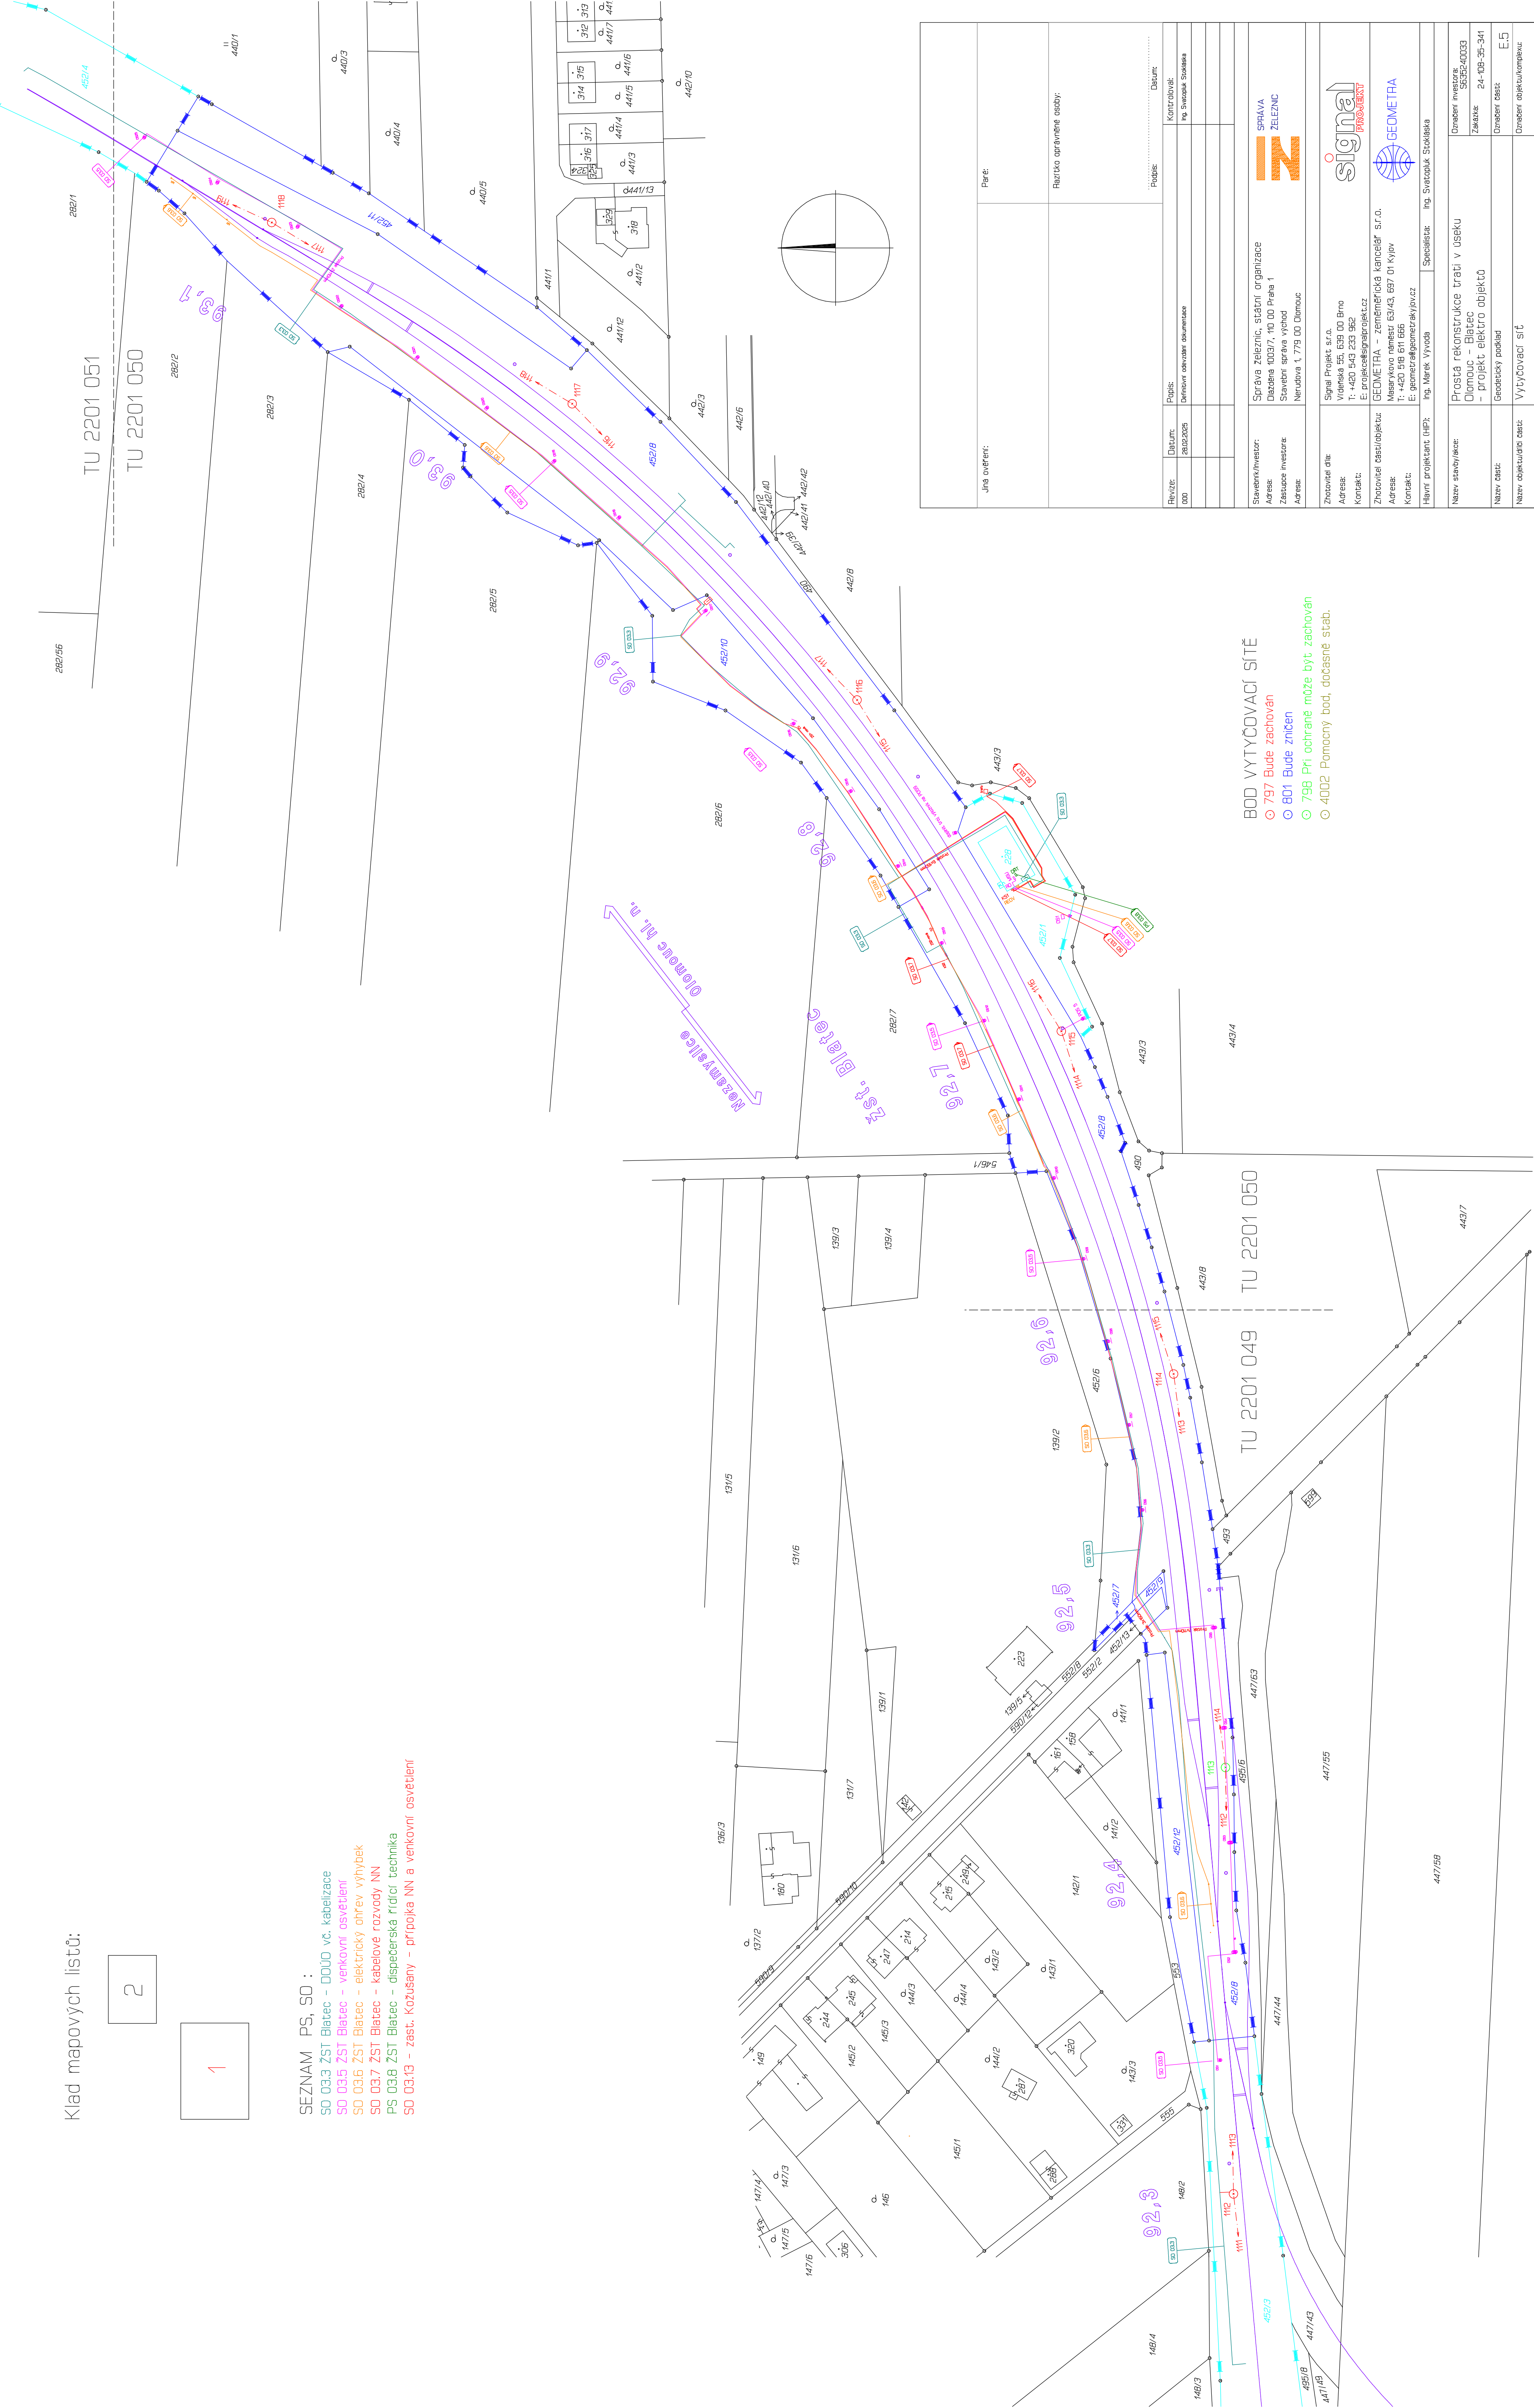

BOD VYTÝČOVACÍ SÍŤ

© 797 Bude zachován

© 801 Bude zničen

© 798 při ochraně může být zachován


[illegible]

5 6 3 9 2 4
