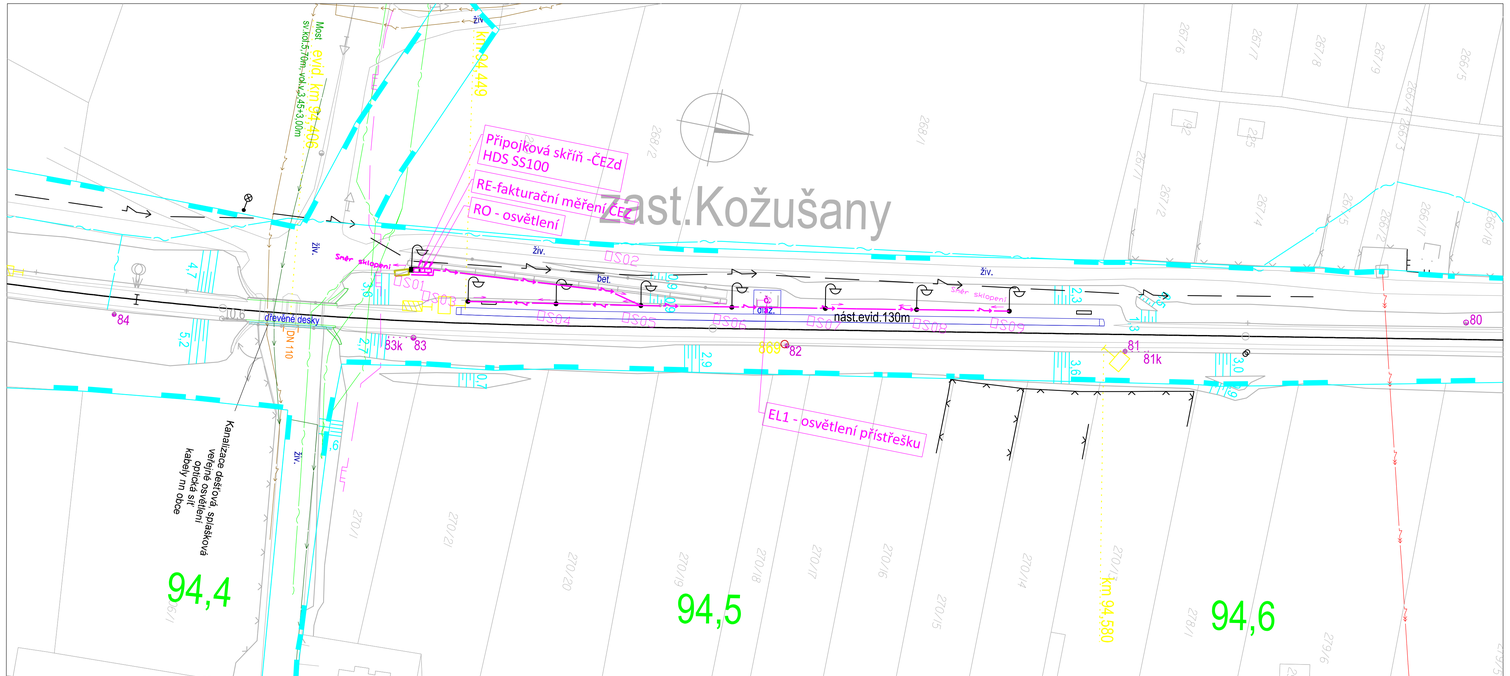
zast.Kožušany
Most
km 94,449
Připojková skříň -ČEZd
HDS SS100
RE-fakturační měření ČEZ
RO - osvětlení
EL1 - osvětlení přístřešku
nást.evid.130m
km 94,580
94,4
94,5
94,6
Kanalizace dešťová, stoková
veřejné osvětlení
optické sítě
kabely nn dcera
dřevěné desky
DN 110
84
83k
83
82
81
81k
80
DS01
DS02
