
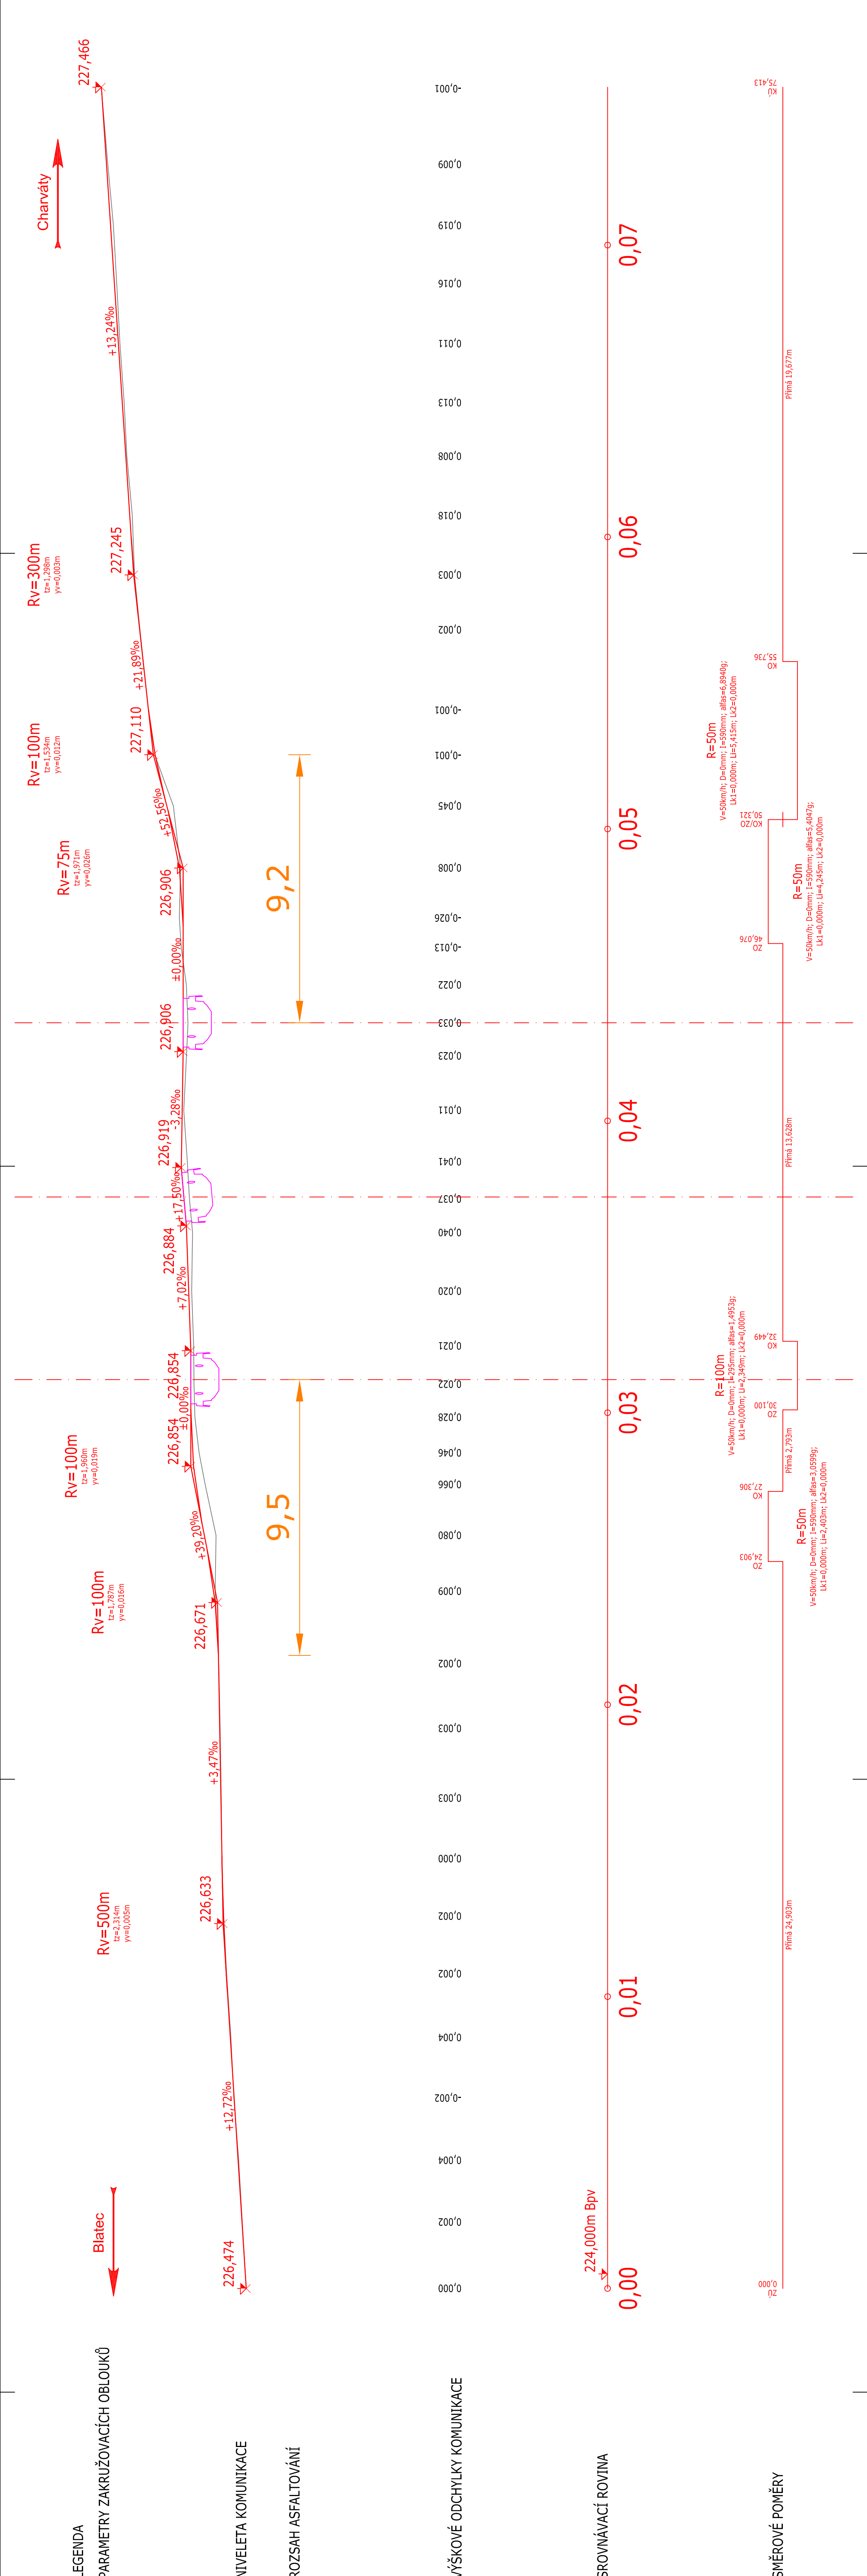


PODÉLNÝ PROFIL  
M 1:100/20

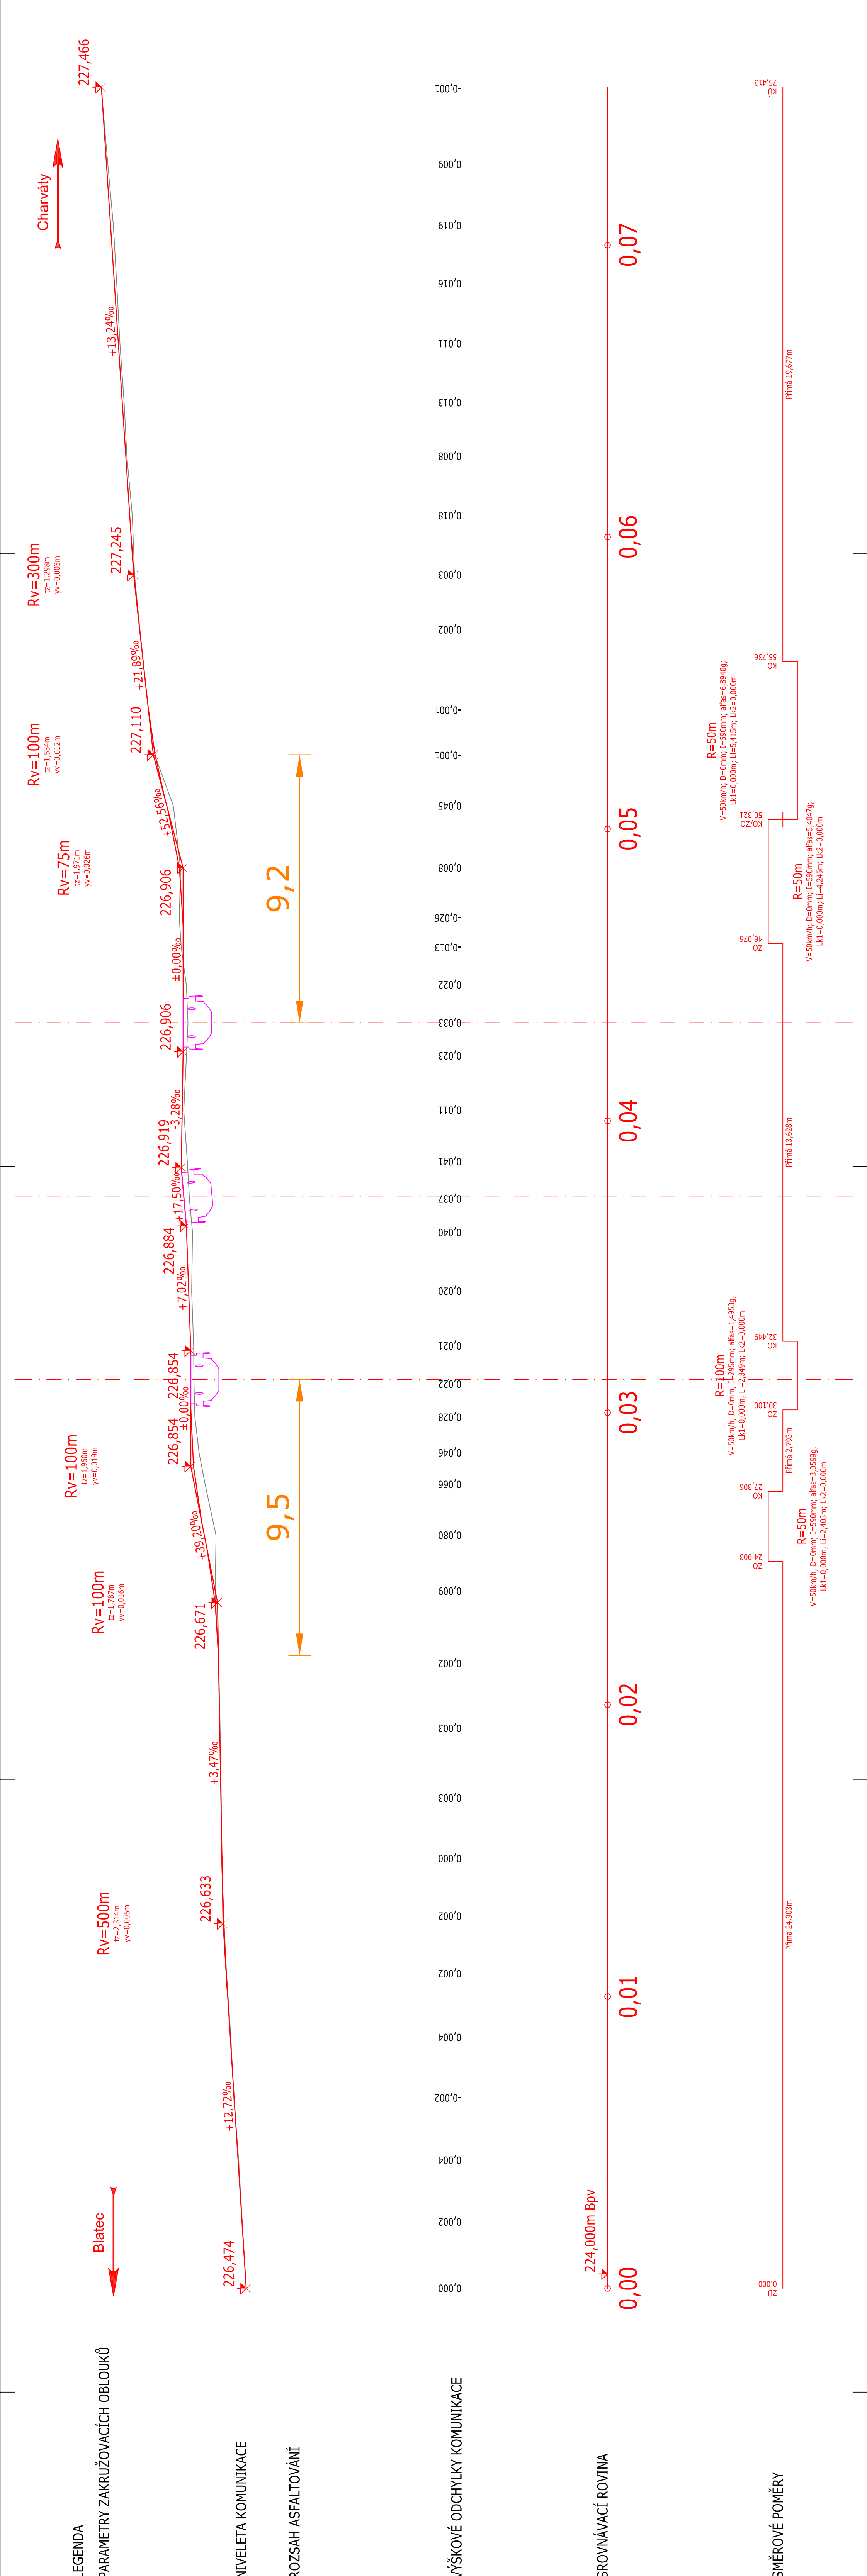

Správa zápisnic, plán organizácie Václavkova 169/1 040 00 Priežda	Ing. Tomáš Vachutka			Ráčil Ing. Libor Vavrčeka Datum 01/2025 Druh dokumentácie ZP Číslo zápisnice G05072459034 Märfica 1:1000 Souřadnicový systém S-JTSK Výškový systém Bpv	Číslo výpisu Priežda	C.2.1
	Ing. Ľuděk Nasařová					
	Kreřil					
	Pavel Rygel					
	Kontroloval Ing. Tomáš Vachutka					
	Trnávky (ssek) TU 2201 Nezamýtky - Olomouck N.h.					
	Zosp. projektant Projektant Ing. Ľuděk Nasařová Kreslil Pavel Rygel Kontroloval Ing. Tomáš Vachutka					

ZEMNODUSNÝ PROJEKT	
OPRAVA KOLEJE NA TÚ 2201 BLATEC - OLOMOUČ	
Tuzel: 2201 G1, 2201 I4 040 00 Priežda	
ČÁST C: PŘEJZDY PŘEJZD P7595, EV. km 92,510	