



POHLED E-E , M 1:50
NOVÝ STAV - INJEKTÁŽE

← Nezamyslice

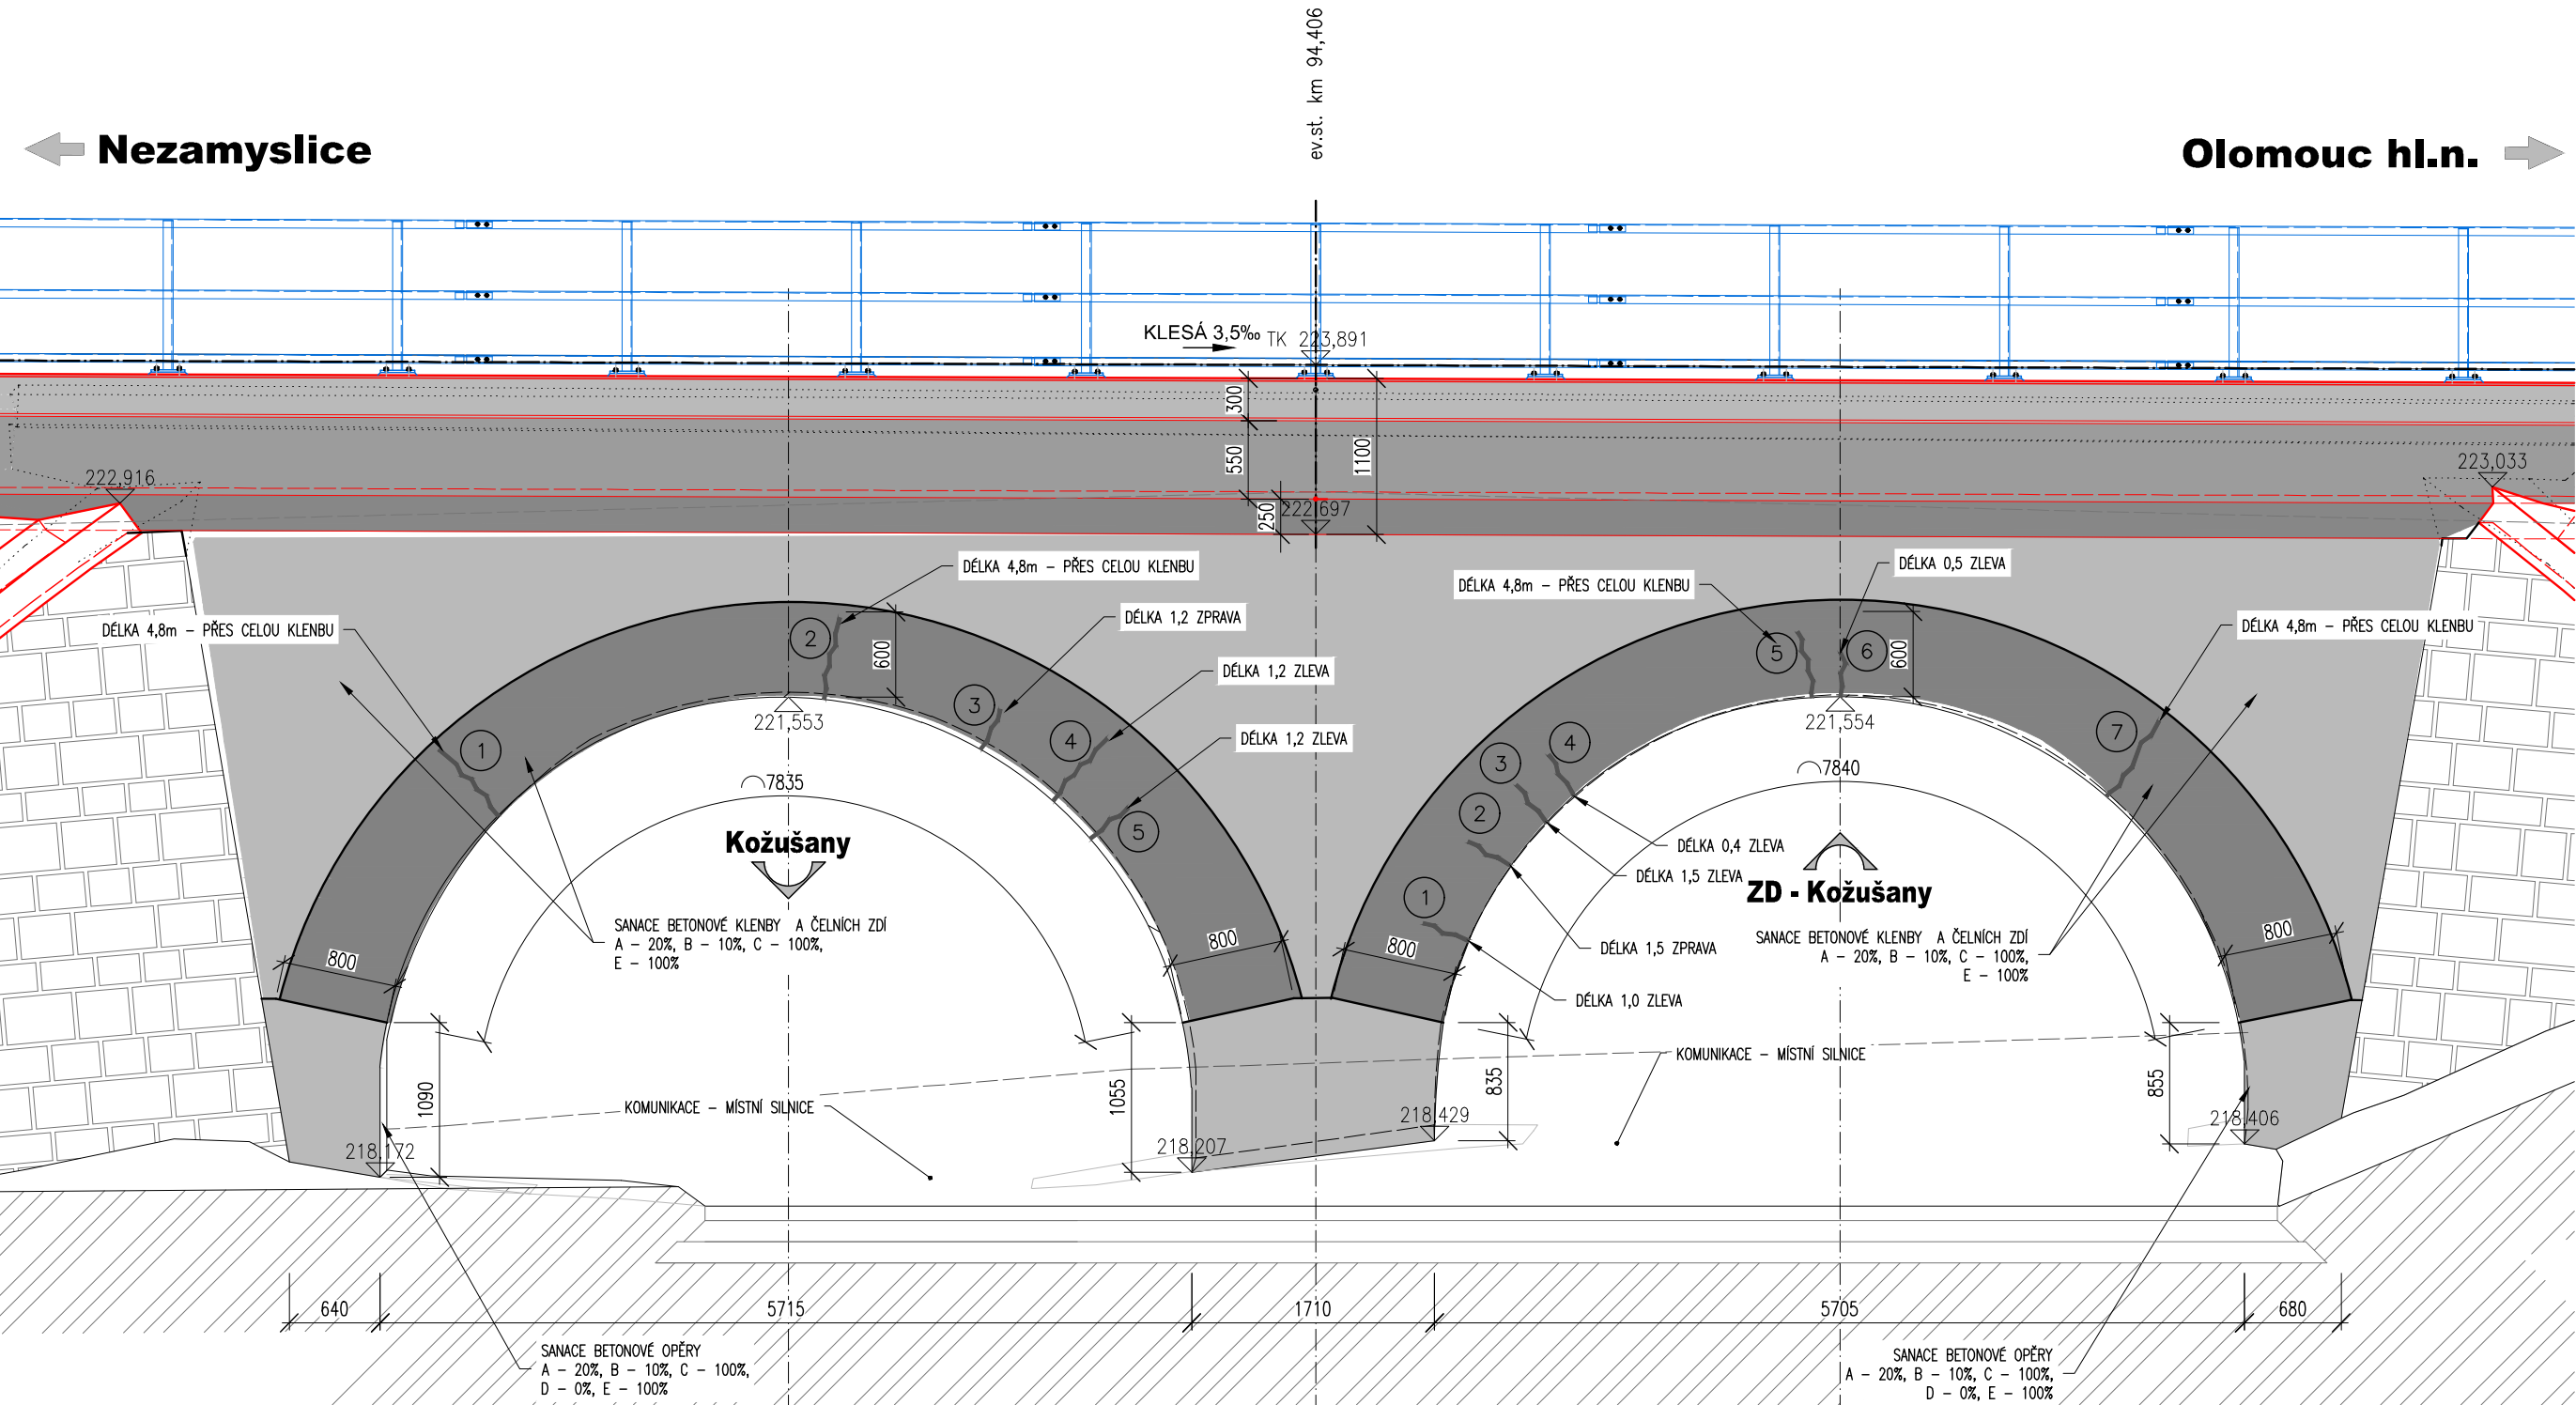


Olomouc hl.n. →

DETAIL G, M 1:25
DETAIL INJEKTÁŽE V TRHLINĚ

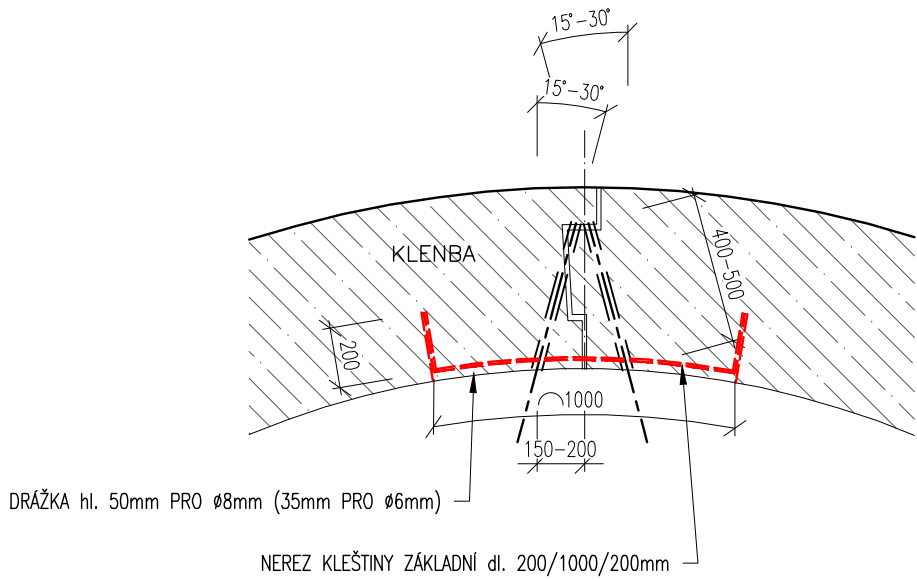


ŠIKMÝ VRT DN 16mm, DL. max. 2/3 TLOUŠTKY
(BUDE OVĚŘENO VRTEM, ROZPOČTOVÁNÝ ODHAD 500 MM)
INJEKTÁŽ DVOUSLOŽKOVOU POLYURETANOVOU PRYSKYŘICÍ
O PROVEDENÍ VŠECH VRTŮ BUDE ROZHODNUTO PO PROVEDENÍ A ZHODNOCENÍ ZKUSEBNÍCH VRTŮ

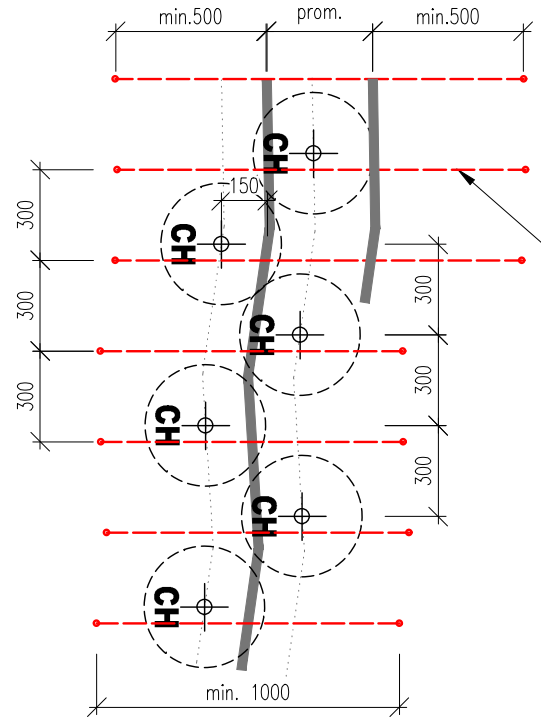

TRHLINA BUDE STATICKY ZAJIŠTĚNA NERAZ KLEŠTINAMI
KLEŠTINY BUDOU NA KONCÍCH VLEPENY DO VRTŮ Ø 16mm A HL. MIN. 200mm
TRHLINY PŘES CELOU ŠÍŘKU KLENBY BUDOU ZAJIŠTĚNY KLEŠTINAMI Ø 8mm, OSTATNÍ Ø 6mm
S MÍSTECH SOUBĚHU TRHLIN BUDOU TRHLINY ZAJIŠTĚNY JEDNÍM TYPEM KLEŠTINY (VŽDY VYŠŠÍ Ø). A KLEŠTINA BUDE PRODLOUŽENA NA MIN. PŘESAHI 0,5m OD TRHLINY

← Nezamyslice


LEVÁ

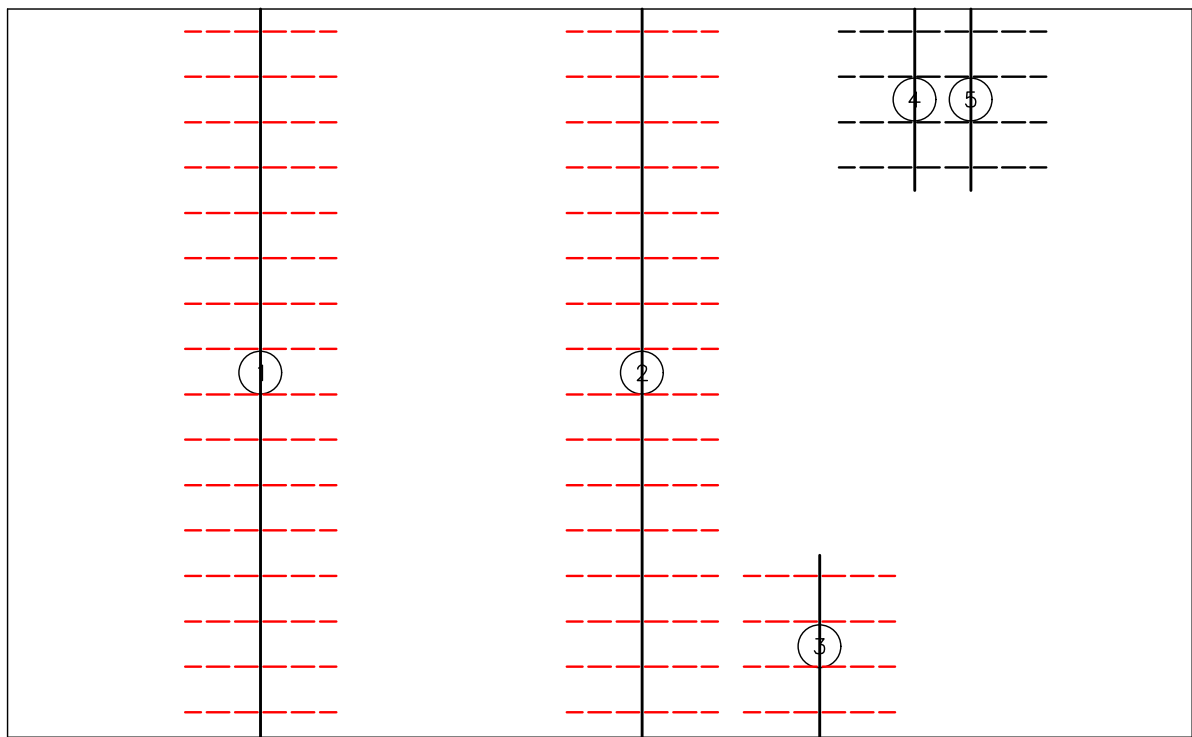

PRAVÁ

Olomouc hl.n. →


LEVÁ

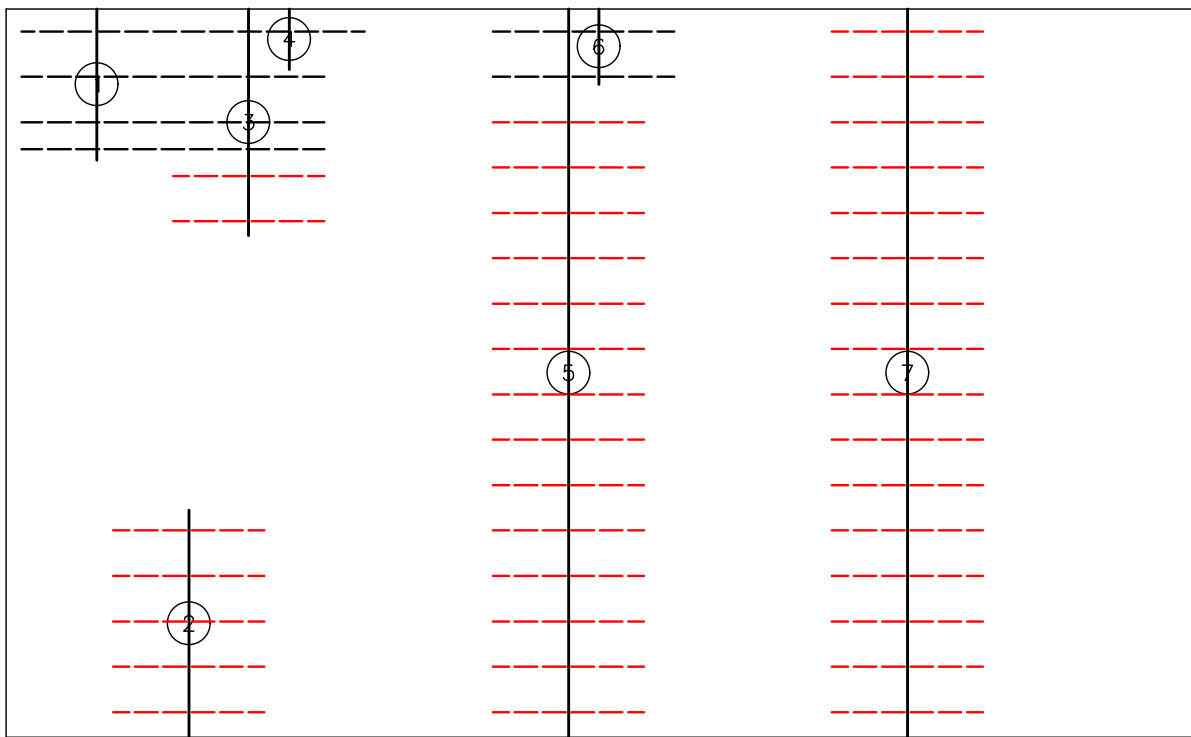


PRAVÁ

I	L	KS	DÉLKA CELKEM
1	1,4	73	102,2
1,2	1,6	2	3,2
1,38	1,78	4	7,12
2	2,4	3	7,2
2,3	2,7	1	2,7
			122,42

Jiná ověření:		Paré:	
Orientační schéma:		Razítko oprávněné osoby:	
Revize:		Datum:	
000		30.11.2024	
Popis:		Kontroloval:	
Definitivní odevzdání dokumentace		Ing. Ivan Šír	

Stavebník/Investor:	Správa železnic, státní organizace	
Adresa:	Díázdění 1003/7, 110 00 Praha 1	
Zástupce investora:	Oblastní ředitelství Ostrava	
Adresa:	Muglínovská 1038/5, 702 00	

Zhotovitel díla:	Ing. Ivan Šír, projektování dopravních staveb CZ s.r.o.	
Adresa:	Haškova 1714/3, 500 02 Hradec Králové	
Kontakt:	T: +420 603 181 473 E: sir@sir.cz	
Zhotovitel části/objektu:	Ing. Ivan Šír, projektování dopravních staveb CZ s.r.o.	
Adresa:	Haškova 1714/3, 500 02 Hradec Králové	
Kontakt:	T: +420 603 181 473 E: sir@sir.cz	
Hlavní projektant (HIP):	Ing. Jan Fiala	Specialista: -

Název stavby/akce:	Prostá rekonstrukce v úseku Olomouc - Blatec - projekt mostních objektů			Označení investora:		
Název části:	Dokumentace objektů			Zakázka: 24SOM0007		
Název objektu/díli části:	Most v km 94,406			Označení části: D		
Název přílohy:	Statické zajištění a injektáže			Objekt / Skupina objektů		
Název díli části přílohy:				fada úsek řazení podobojekt		
Odpovědný projektant:	Zpracovatel přílohy: Ing. Tomáš Reimont			S002.2		
Kraj:	Katastrální území: Olomoucký			D.1 2 008		
Označení investora:	Stupeň dokumentace: Část:			Stupeň dokumentace: PDSP		
Objekt:				Smluvní datum zpracování: 30.11.2024		
Podobojekt:				Typ: Příloha: Revize:		
[Prostor pro další informace]						