


ROZVADĚČ REOV

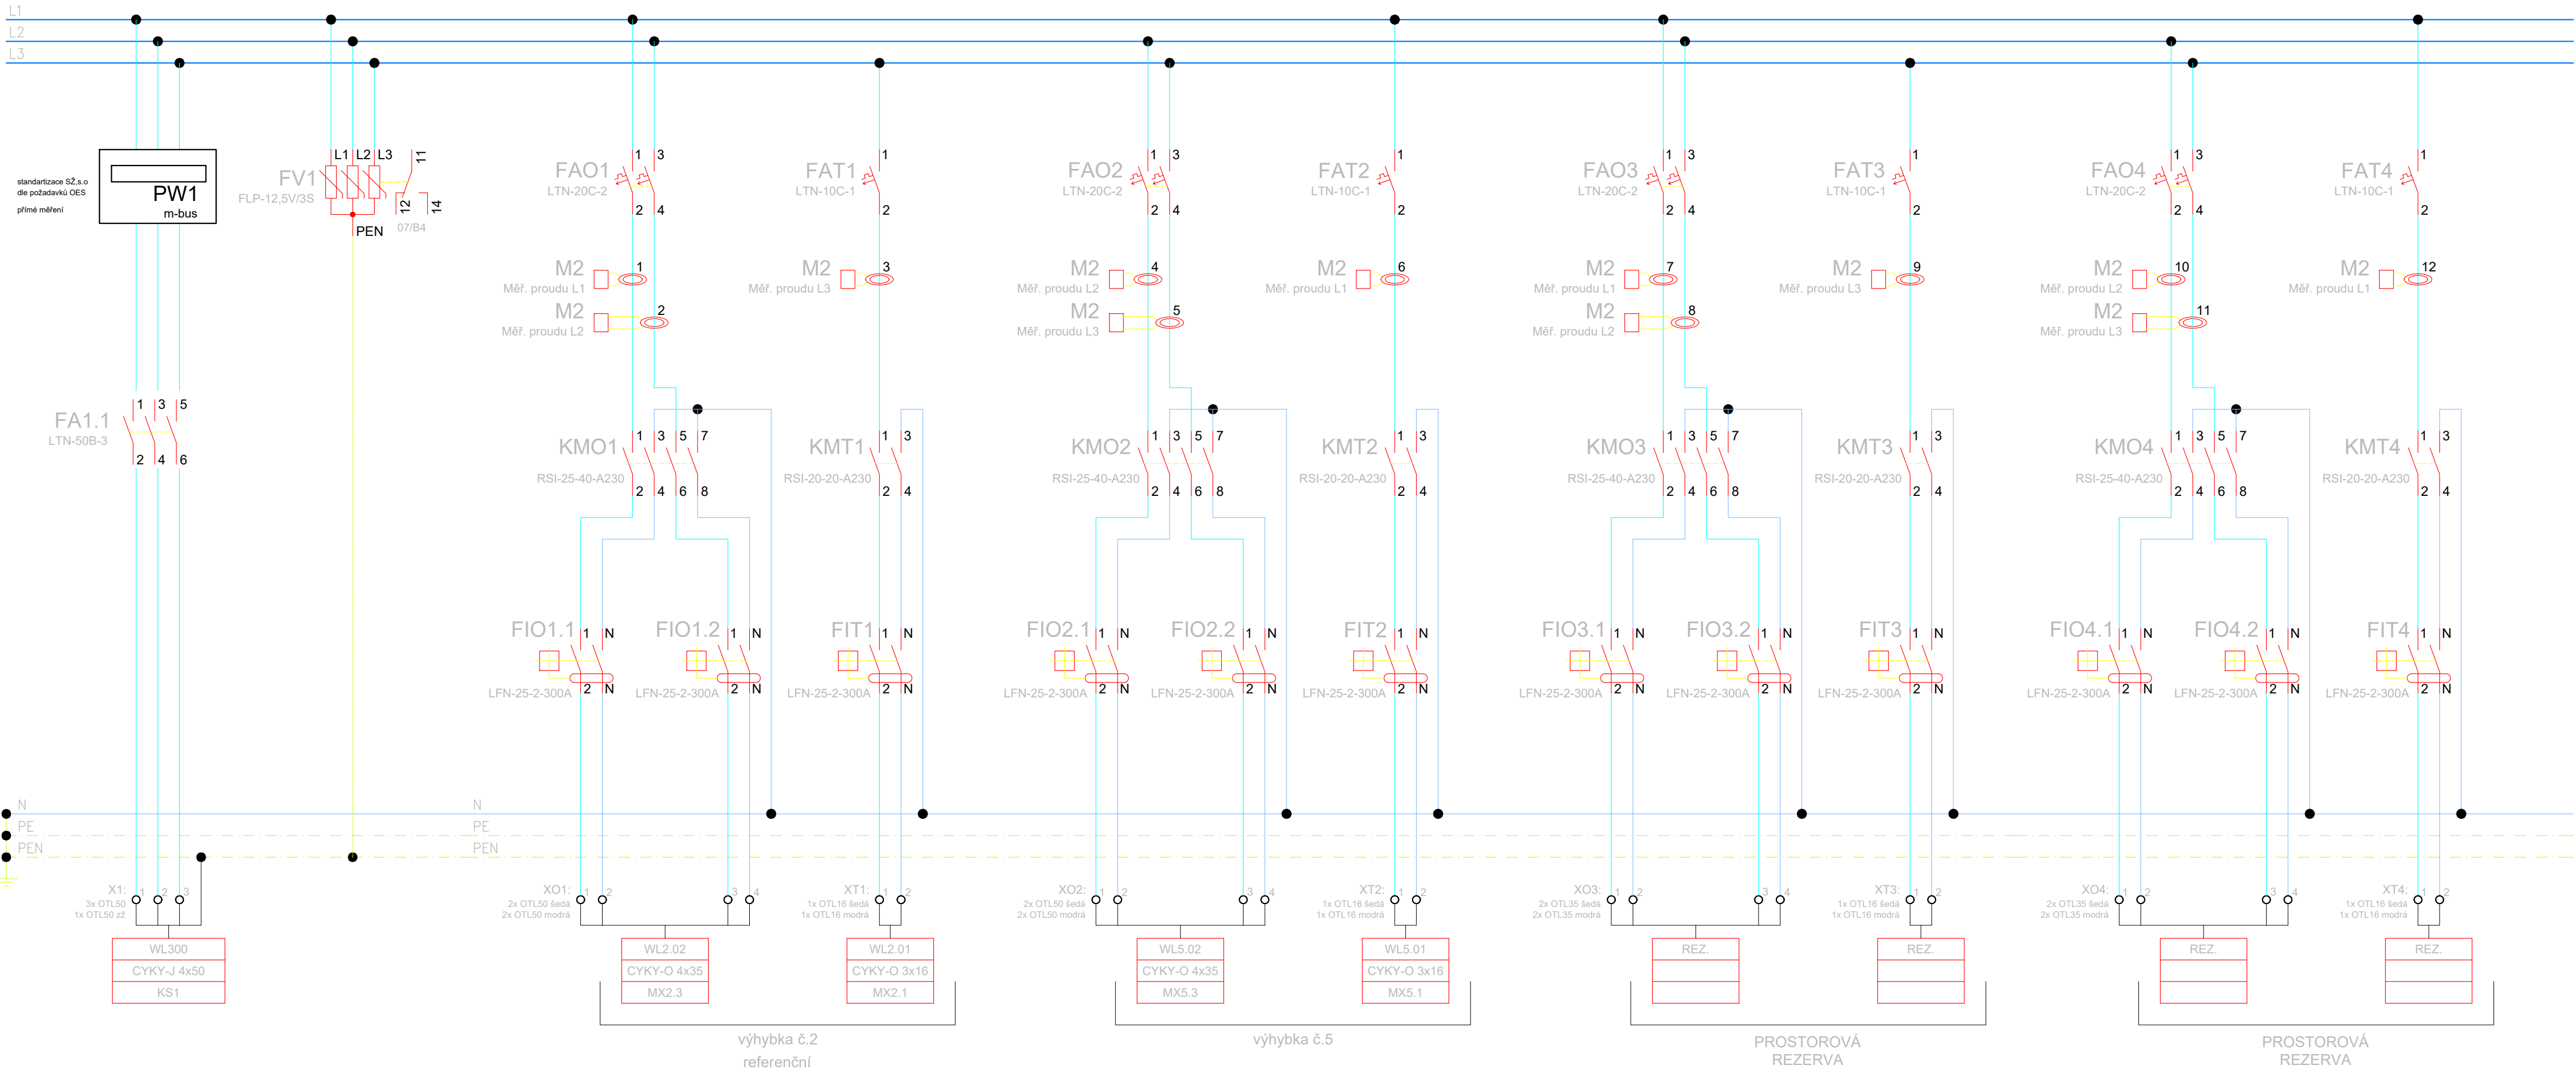

Jiná ověření:		Paré:	
Orientační schéma:		Razítko oprávněné osoby:	
Podpis:		Datum:	
Revize:	Datum:	Popis:	Kontroloval:
000	28.02.2025	Definitivní odevzdání dokumentace	Ing. Marek Vývoda
Stavebník/Investor:		Správa železnic, státní organizace	
Adresa:		Dlážděná 1003/7, 110 00 Praha 1	
Zástupce investora:		Oblastní ředitelství Ostrava	
Adresa:		Muglinovská 1038/5, 702 00 Ostrava	
		Nerudova 1, 779 00 Olomouc	
Zhotovitel díla:		Signal Projekt s.r.o.	
Adresa:		Videňská 55, 639 00 Brno	
Kontakt:		T: +420 543 233 962	
		E: projekce@signalprojekt.cz	
Zhotovitel části/objektu:		Signal Projekt s.r.o.	
Adresa:		Videňská 55, 639 00 Brno	
Kontakt:		T: +420 543 233 962	
		E: projekce@signalprojekt.cz	
Hlavní projektant (HIP):		Ing. Marek Vývoda	
		Specialista: Ing. Marek Vývoda	
Název stavby/akce:		Prostá rekonstrukce trati v úseku Olomouc - Blatec - projekt elektro objektů	
		Označení investora: S635240033	
Název části:		Ohřev výměn (elektrický, plynový)	
		Zakázka: 24-108-35-341	
Název objektu/díle části:		ŽST Blatec - elektrický ohřev výhybek	
		Označení části: D.2.3.4	
		Označení objektu/komplexu: SO 03.6	
Název přílohy:		Schéma REOV - silová část	
		Číslo přílohy (typ/pořadí): 09	
Název díle části přílohy:			
Odpovědný projektant:		Zpracovatel přílohy: Ing. Marek Vývoda	
		Měřítko: - [4 x A4]	
Kraj:		Katastrální území: Blatec [605204]	
		TUDU: 2201G1	
Olomoucký		Smluvní datum zpracování: 28.02.2025	
Označení investora:		Stupeň dokumentace: Část:	
S 6 3 5 2 4 0 0 3 3		P D P S - D 2 3 4 -	
[Prostor pro další informace]		Objekt: X X X X X X X 0 3 - 6 X - X - X 0 9 - 0 0 0	
		Příloha: X - X - X 0 9 - 0 0 0	
		Revize:	