


**MOST V KM 97,117**

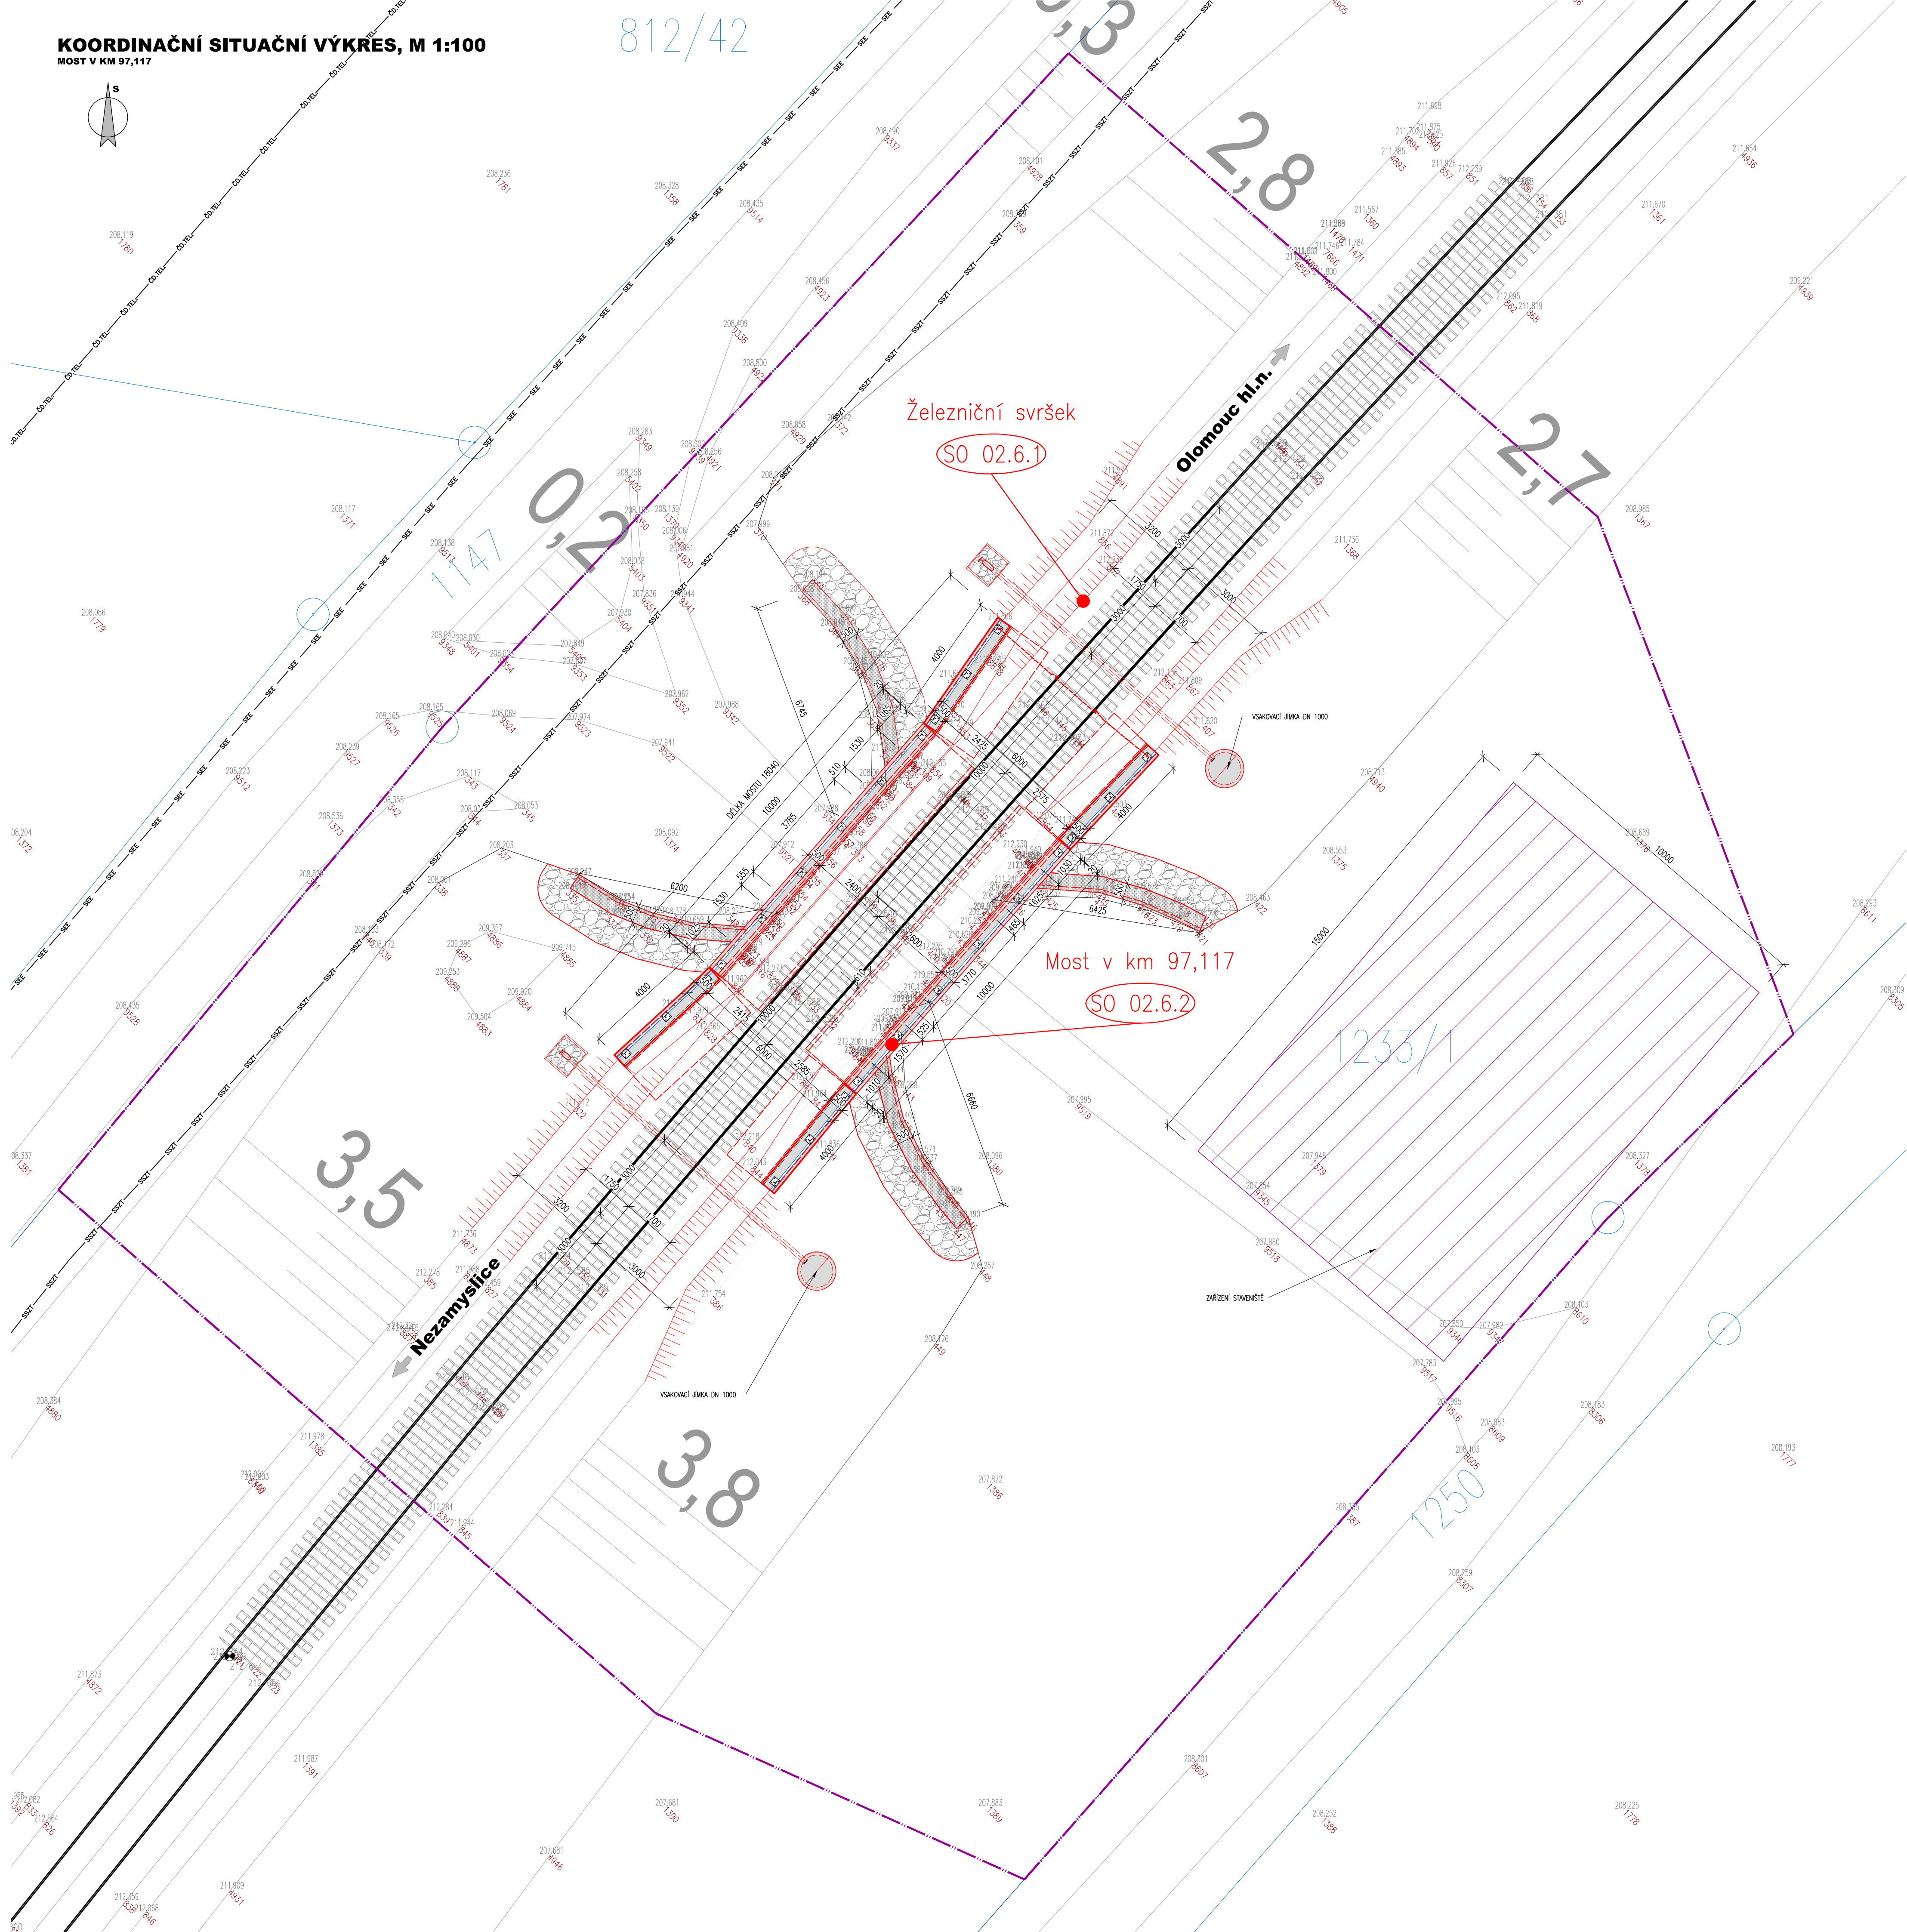

— ČD.TEL. —	ČD-Telematika
— SSZT —	VEDENÍ SSZT
— SEE —	VEDENÍ SEE

Jiná ověření:		Paré:	
Orientační schéma:		Razítko oprávněné osoby:	
Revize:		Datum:	
000	30.11.2024	Popis:	Kontroloval:
		Definitivní odevzdání dokumentace	Ing. Ivan Šír
Stavebník/Investor:		<b>Správa železnic, státní organizace</b>	
Adresa:		<b>Diázděná 1003/7, 110 00 Praha 1</b>	
Zástupce investora:		<b>Oblastní ředitelství Ostrava</b>	
Adresa:		<b>Muglinovská 1038/5, 702 00</b>	
		 <b>SPRÁVA ŽELEZNIC</b>	
Zhodotvrdil dila:		<b>Ing. Ivan Šír,</b> <b>projektování dopravních staveb CZ s.r.o</b>	
Adresa:		Haškova 1714/3, 500 02 Hradec Králové	
Kontakt:		T: +420 603 181 473 E: sir@sir.cz	
			
Zhodotvrdil části/objektu:		<b>Ing. Ivan Šír,</b> <b>projektování dopravních staveb CZ s.r.o</b>	
Adresa:		Haškova 1714/3, 500 02 Hradec Králové	
Kontakt:		T: +420 603 181 473 E: sir@sir.cz	
Hlavní projektant (HIP):		<b>Ing. Jan Fiala</b>	
		Specialista: -	
Název stavby/akce:		<b>Prostá rekonstrukce v úseku Olomouc - Blatec - projekt mostních objektů</b>	
		Označení investora:	
		Zakázka: <b>24SOM0007</b>	
Název části:		Situční výkresy	
		Označení části: <b>C</b>	
Název objektu/díle části:		<b>Situční výkresy SO.02.6</b>	
		<b>Objekt / Skupina objektů</b>	
		/da úsek řazení podobjekt	
Název přílohy:		Koordinační situční výkres	
		Díle část: Typ: Číslo přílohy:	
		<b>C.3 003</b>	
Odpovědný projektant:		Zpracovatel přílohy:	
Ing. Ivan Šír		Měřítko: 1:100	
		Formáty: 8xA4	
Kraj:		Katastrální území:	
Olomoucký		viz textová část	
		TUDU: 202114	
		Smluvní datum zpracování:	
		<b>30.11.2024</b>	
Označení investora:		Stupeň dokumentace: Číslo:	
		Doplnit:	
Podpis:		Typ: Příloha: Revize:	
(Prostor pro další informace)			