



SITUACE A VYTÝČENÍ
km 96,2-97,3
M 1:1000

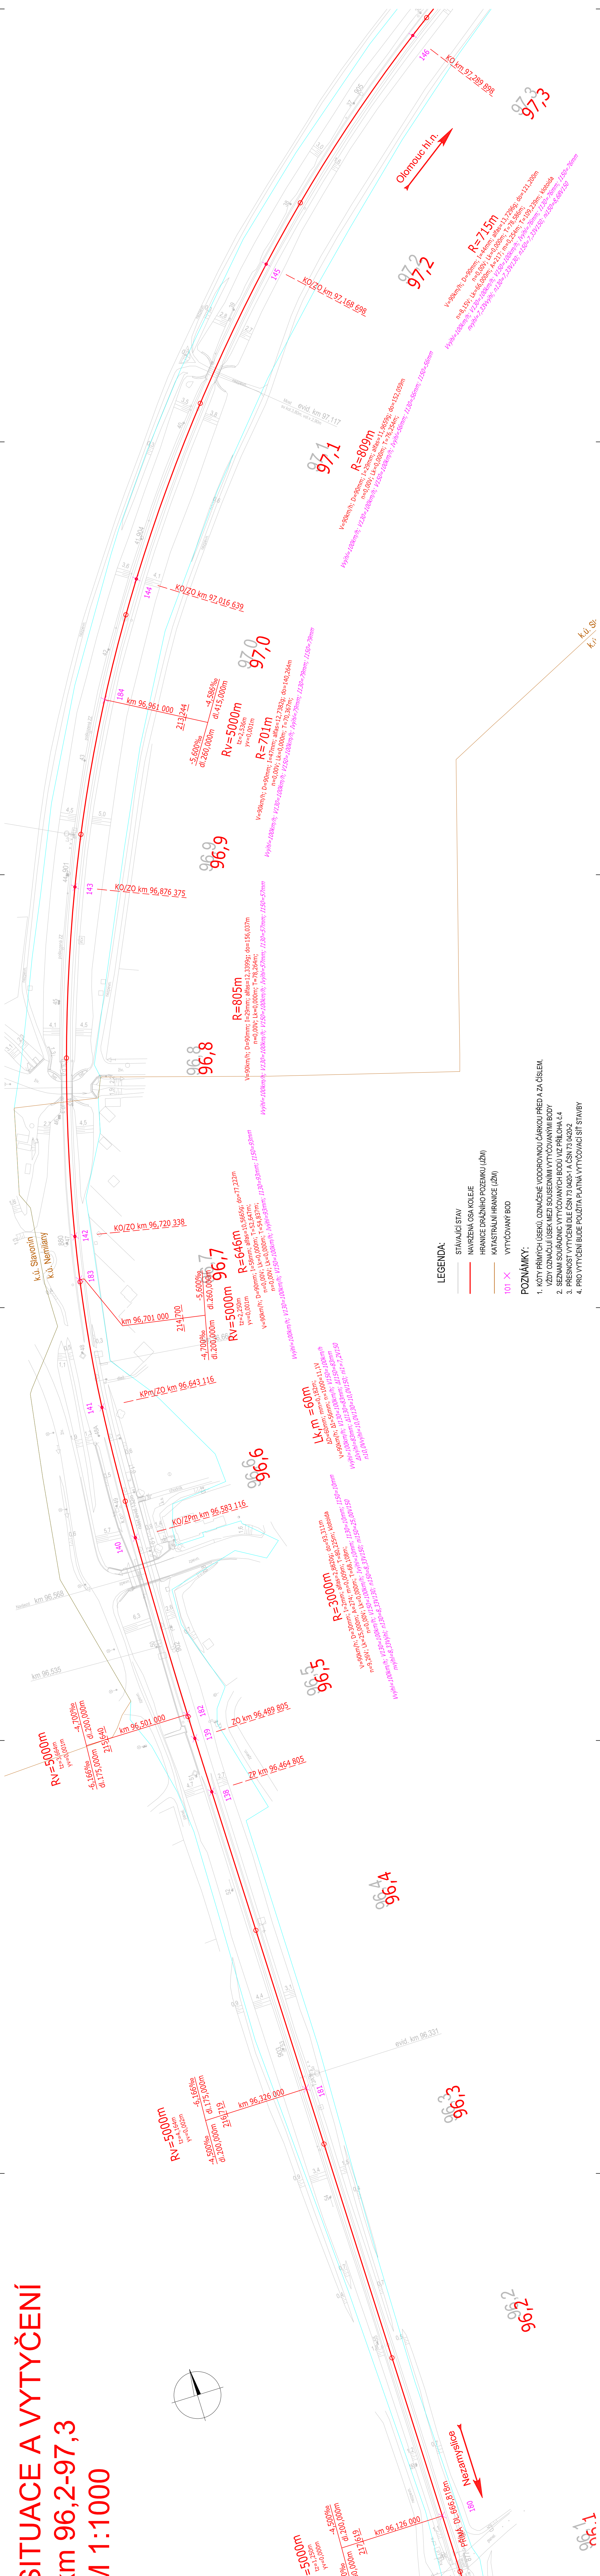

	Správa železnic, státní organizace Správa železniční geodézie Vláskova 107/1 160 00 Praha 6	
	odp. projektant Ing. Tomáš Vechutka	
	Projektant Ing. Lucie Masařová	
	Kreslil Pavel Rygel	
	Kontroloval Ing. Tomáš Vechutka	
Traťový úsek TÚ 2201 Nezamyslice - Olomouc hl.n.		Ředitel Ing. Libor Vavrečka
ZJEDNOTIČENÝ PROJEKT		
OPRAVA KOLEJE NA TÚ 2201 BLATEC - OLOMOUC		
TÚ001-2201 GI, 2201.14 km 96,2 - 100,3		
ČÁST A: OPRAVA KOLEJE SITUACE A VYTÝČENÍ, km 96,2-97,3		
Příloha		
A.2.4		