


CHARAKTERISTICKÝ PŘÍČNÝ ŘEZ 1 : 100


Pásmo zákazu zřizování trvalých staveb  
(viz Technická zpráva, kap. 6)

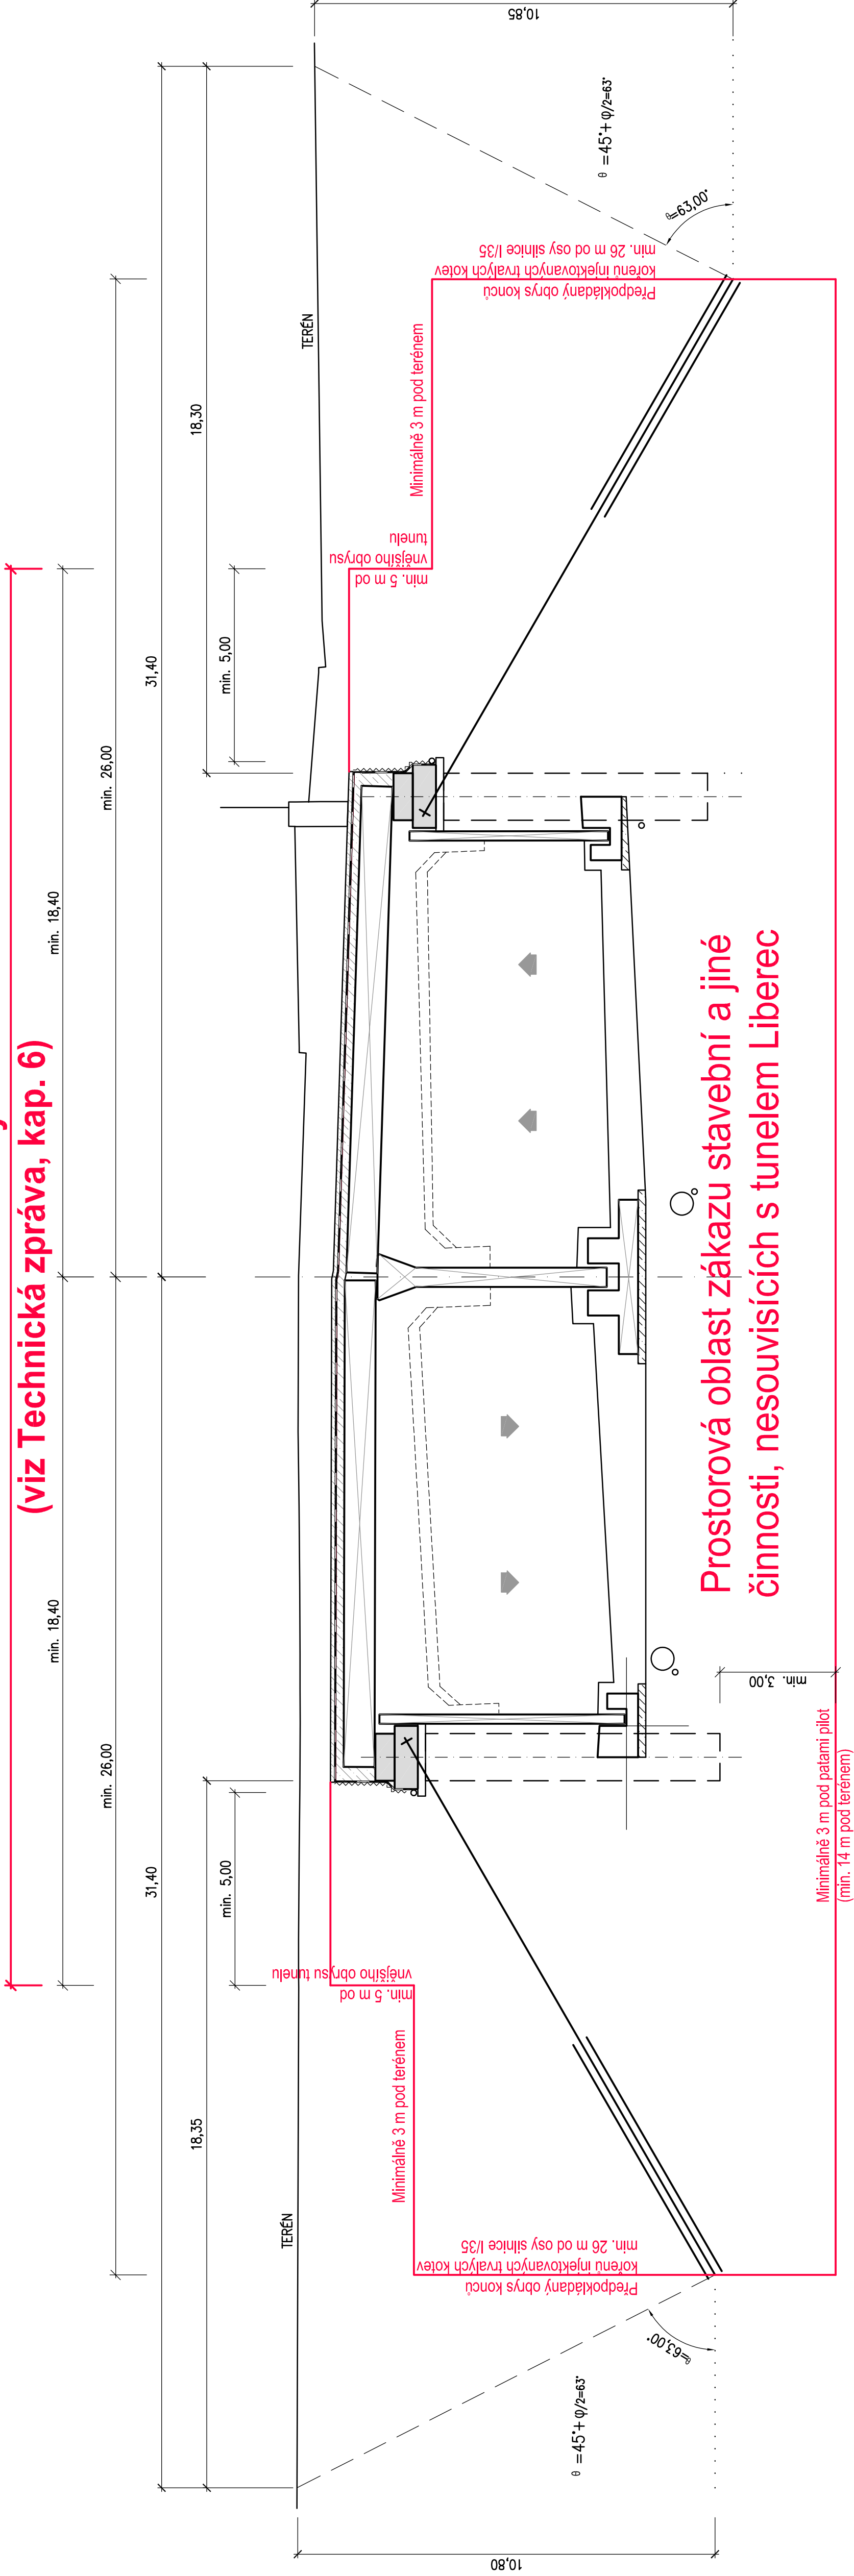

INVESTOR:



ŘEDITELSTVÍ SILNIC A DÁLNIC ČR

HP	VEDOUcí PROJEKTANT	ING. MIROSLAVA MINÁŘOVÁ	
	VYPRACOVAL	ING. MIROSLAVA MINÁŘOVÁ	Platnost od 10. 02. 2020 Bmo
	KONTROLOVAL	ING. VLASTIMIL HOBAK	Platnost do 10. 02. 2021 E-mail: amberg@amberg.cz
KRAJ: LIBERECKÝ		OBEC: LIBEREC	
INVESTOR (ZADAVATEL): RSD ČR, NA PANKRACI 546/56, 140 00 PRAHA 4 – NUSLE			DATUM: VJ/2020
NAZEV AKCE			ZMĚNA
			FORMÁT: 5 A4
			MĚŘÍTKO: 1 : 100
			STUPEŇ: DŮR
			ČÍS. ZAKÁZKY: B 235-2/1
			ARCHIVNÍ ČÍS.: 284
NAZEV PŘÍLOHY		ČÍS. SOUPRAVY	ČÍS. PŘÍLOHY
CHARAKTERISTICKÝ PŘÍČNÝ ŘEZ			C 3