


SITUACE 1 : 500

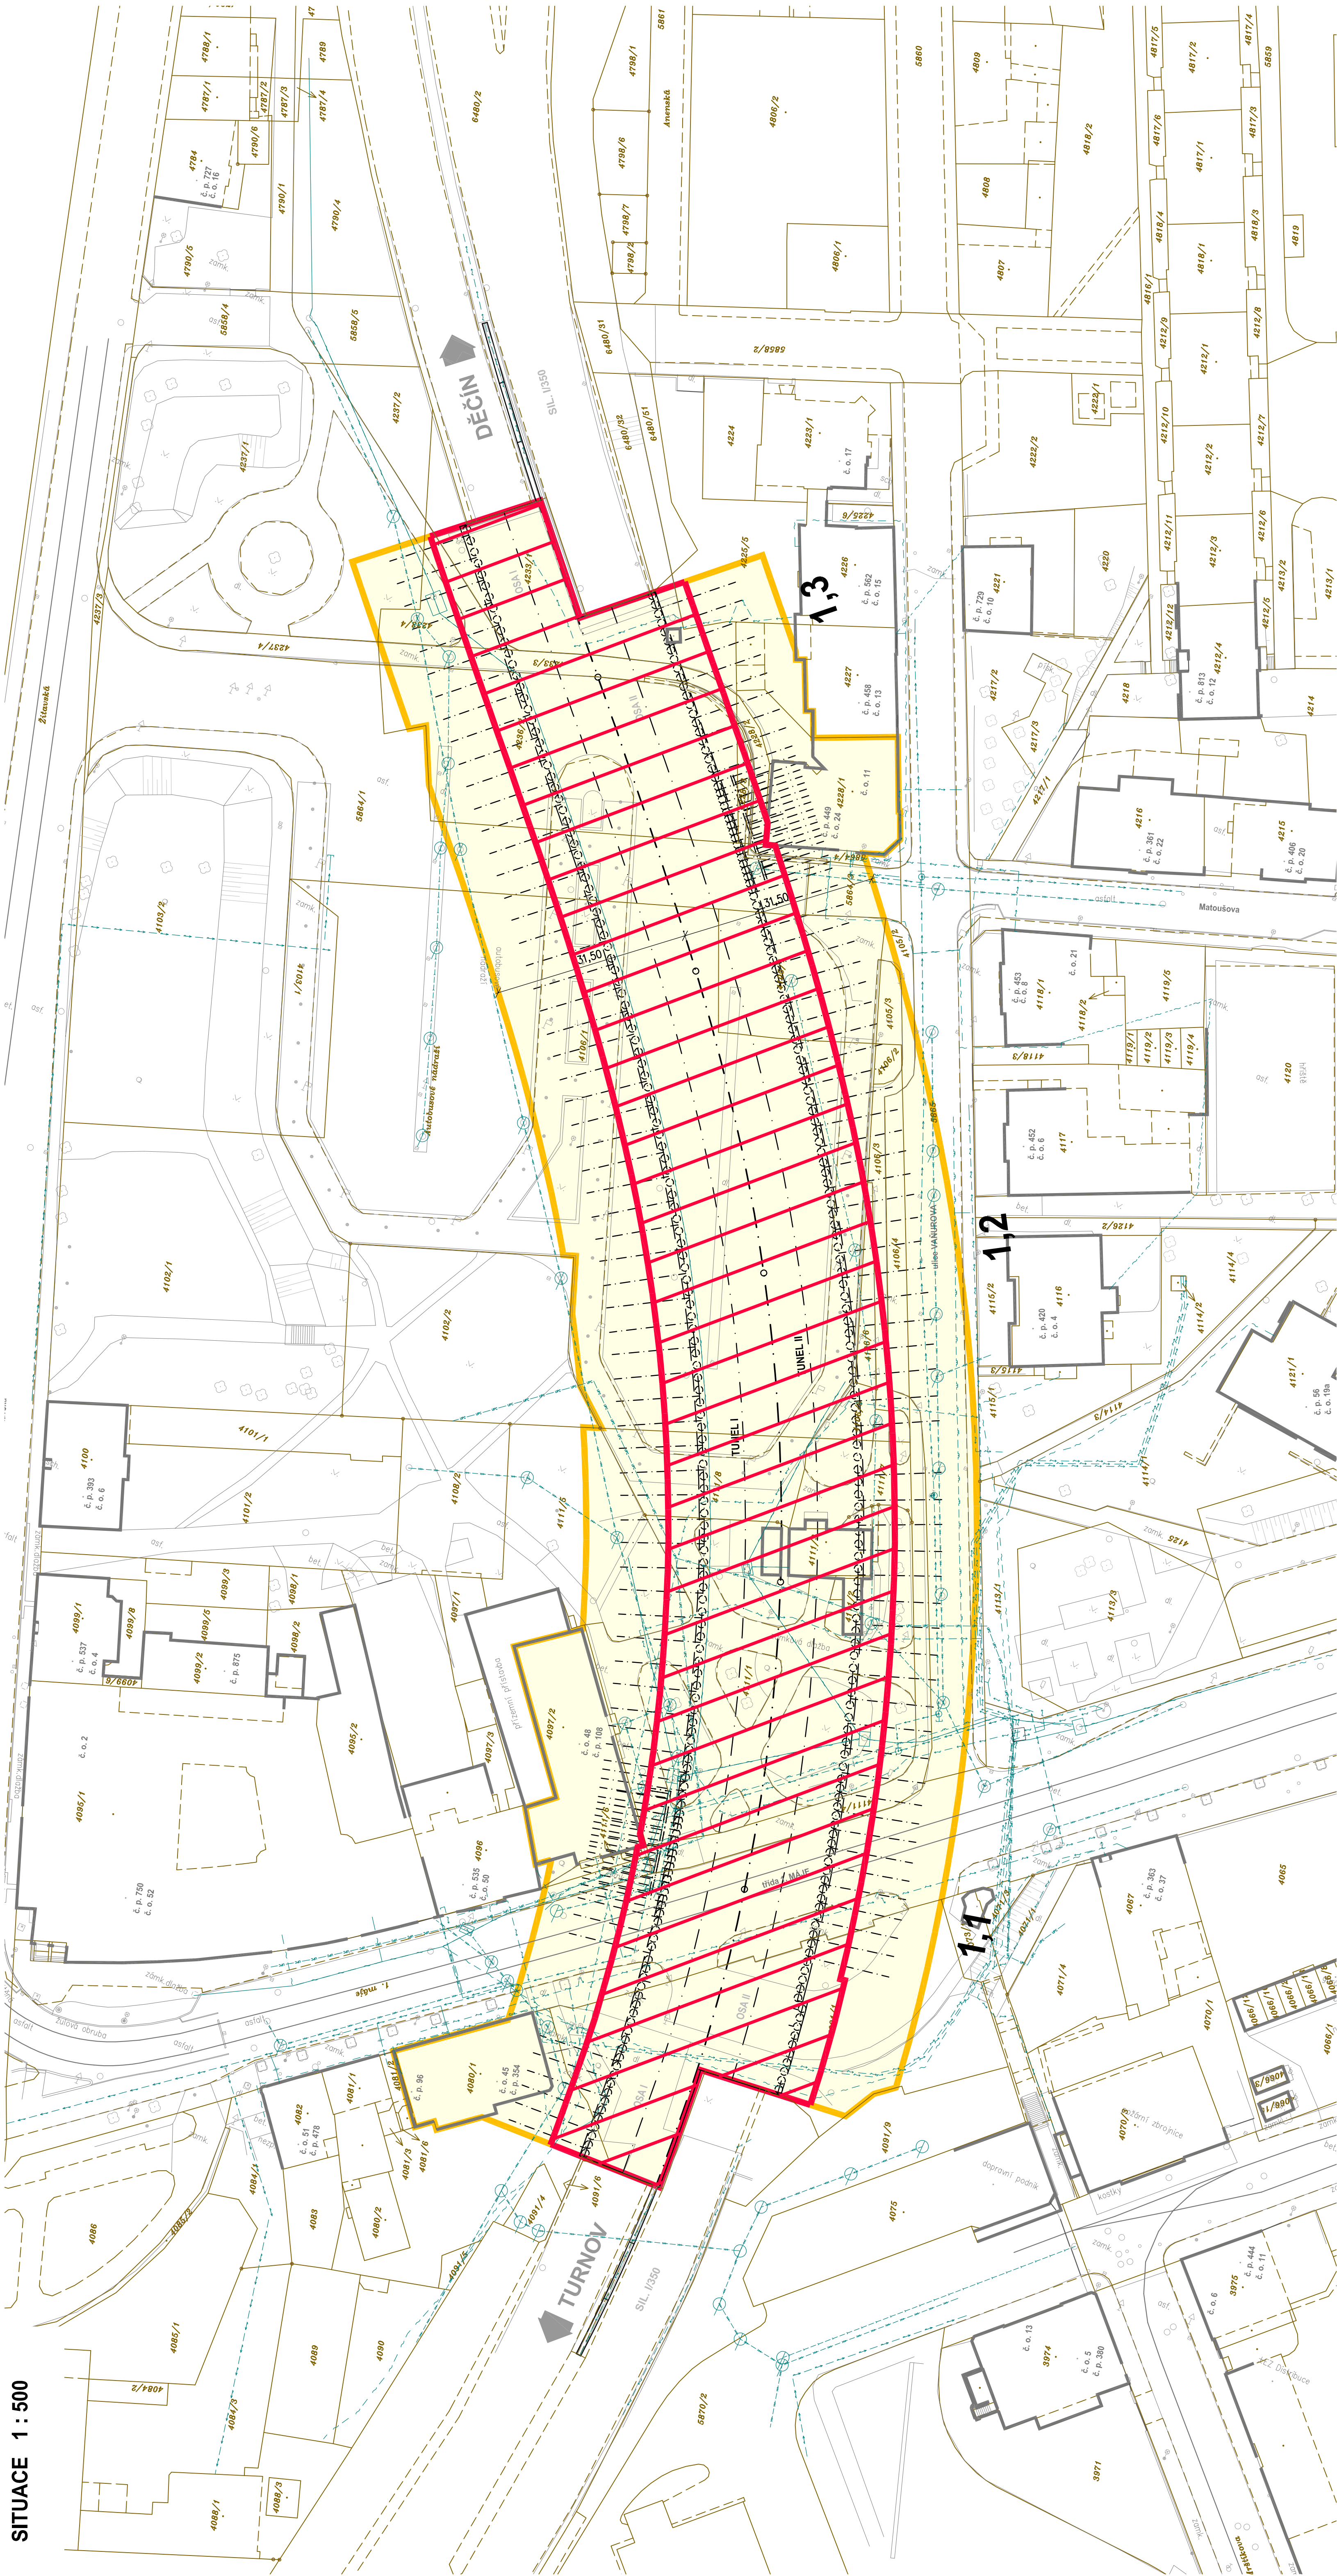


LEGENDA:

- 1866/3
- HRANICE KATASTRU NEMOVITOSTÍ
- PARCELNÍ ČÍSLA
- OCHRANNÉ PÁSMO DLE ZÁKONA Č. 183/2006, Sb.
- VYMEZENÍ OBLASTI ZÁKAZU ŽRZDVOVÁNÍ STAVEB (VIZ TECHNICKÁ ZPRÁVA, KAP. 6)
- INŽENÝRSKÉ SÍTĚ:
- KANALIZACE JEDNOTNÁ - SOVK
- KANALIZACE - CIZÍ
- VODOVOD
- PLYN NTL
- UPC - KABEL
- NN - PODZEMNÍ
- SĐELOVACÍ VEDENÍ - NADZEMNÍ
- SĐELOVACÍ VEDENÍ - PODZEMNÍ
- SĐELOVACÍ VEDENÍ - V KABELOVODU

INVESTOR:



ŘEDITELSTVÍ SILNICE A DÁLNIČ ČR

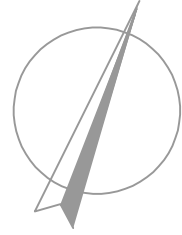

VEDOUcí PROJEKTANT	ING. MIROSLAVA MINÁŘOVÁ	AMBERG ENGINEERING
VYPRACOVAL	ING. MIROSLAVA MINÁŘOVÁ	PROJEKTOVÁČKA 10, 022 00 Brno
KONTROLOVAL	ING. VLASTIMIL HOŘÁK	PROJEKTOVÁČKA 10, 022 00 Brno
KRAJ LIBEREC	LIBEREC	LIBEREC
INVESTOR (ZADAVATEL): ŘSD ČR, NA PANKRACI 546/56, 140 00 PRAMA 4 – NUSLE		
NAZEV AKCE	SILNICE I/35 TUNEL LIBEREC	
NAZEV PŘÍLOHY	SITUACE KOORDINAČNÍ	
ČÍS. ZAKÁZKY	B 235-2/1	
ČÍS. PŘÍLOHY	284	
ČÍS. SOUPRAVY	C 2	
STUPĚŇ	DÚR	
FORMÁT	5 A4	
DATA	VI/2020	