



BLOKOVÉ SCHÉMA

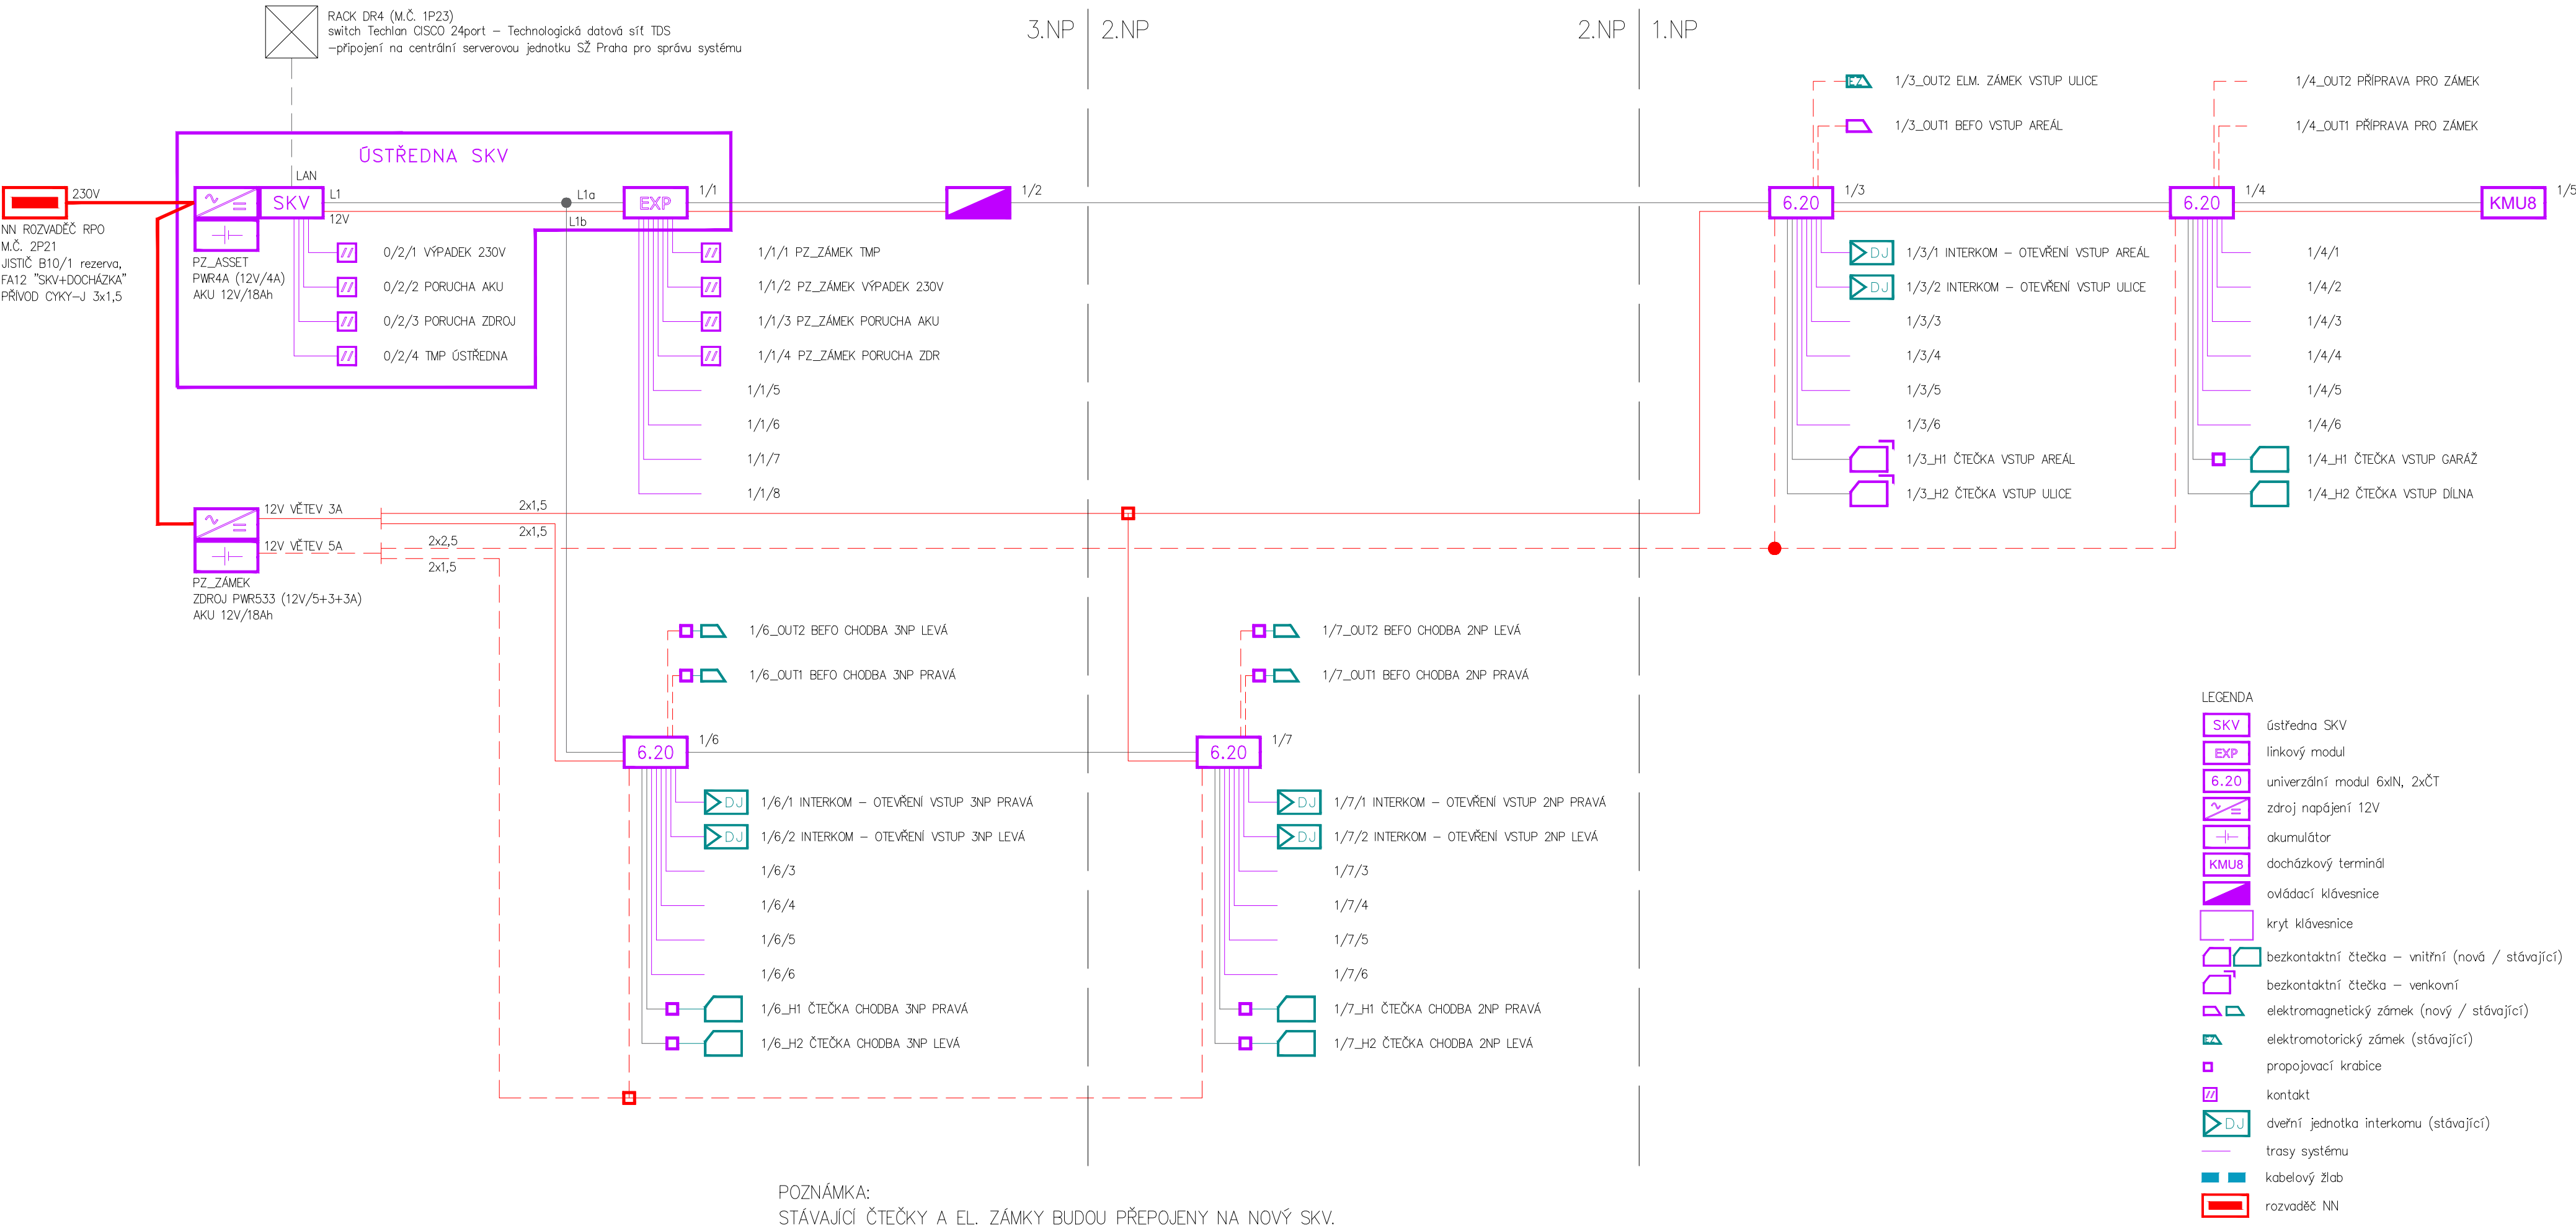

Kreslil: Ing. Jakub Martiník	Vypracoval: Ing. Jakub Martiník	Zodpovědný projektant: Ing. Pavel Fiala		
Investor: Správa železnic, státní organizace			Č. jednací	
AKCE: Doplnění docházkového systému ve vybraných budovách v obvodu OŘ Ostrava – PD			Č. objektu	
OBJEKT: Ostrava hl. n. – budova HZS, Skladištní 1135/25			Stupeň dok.: DPS	
Obsah: S001 – Ostrava hl. n. – budova HZS Blokové schéma			Datum: 12/2024	
			Formát: A3	
			Měřítko: –	Výkres č.: S001.104